
SEZIONE N. : 73

m 0.00 s.m.m

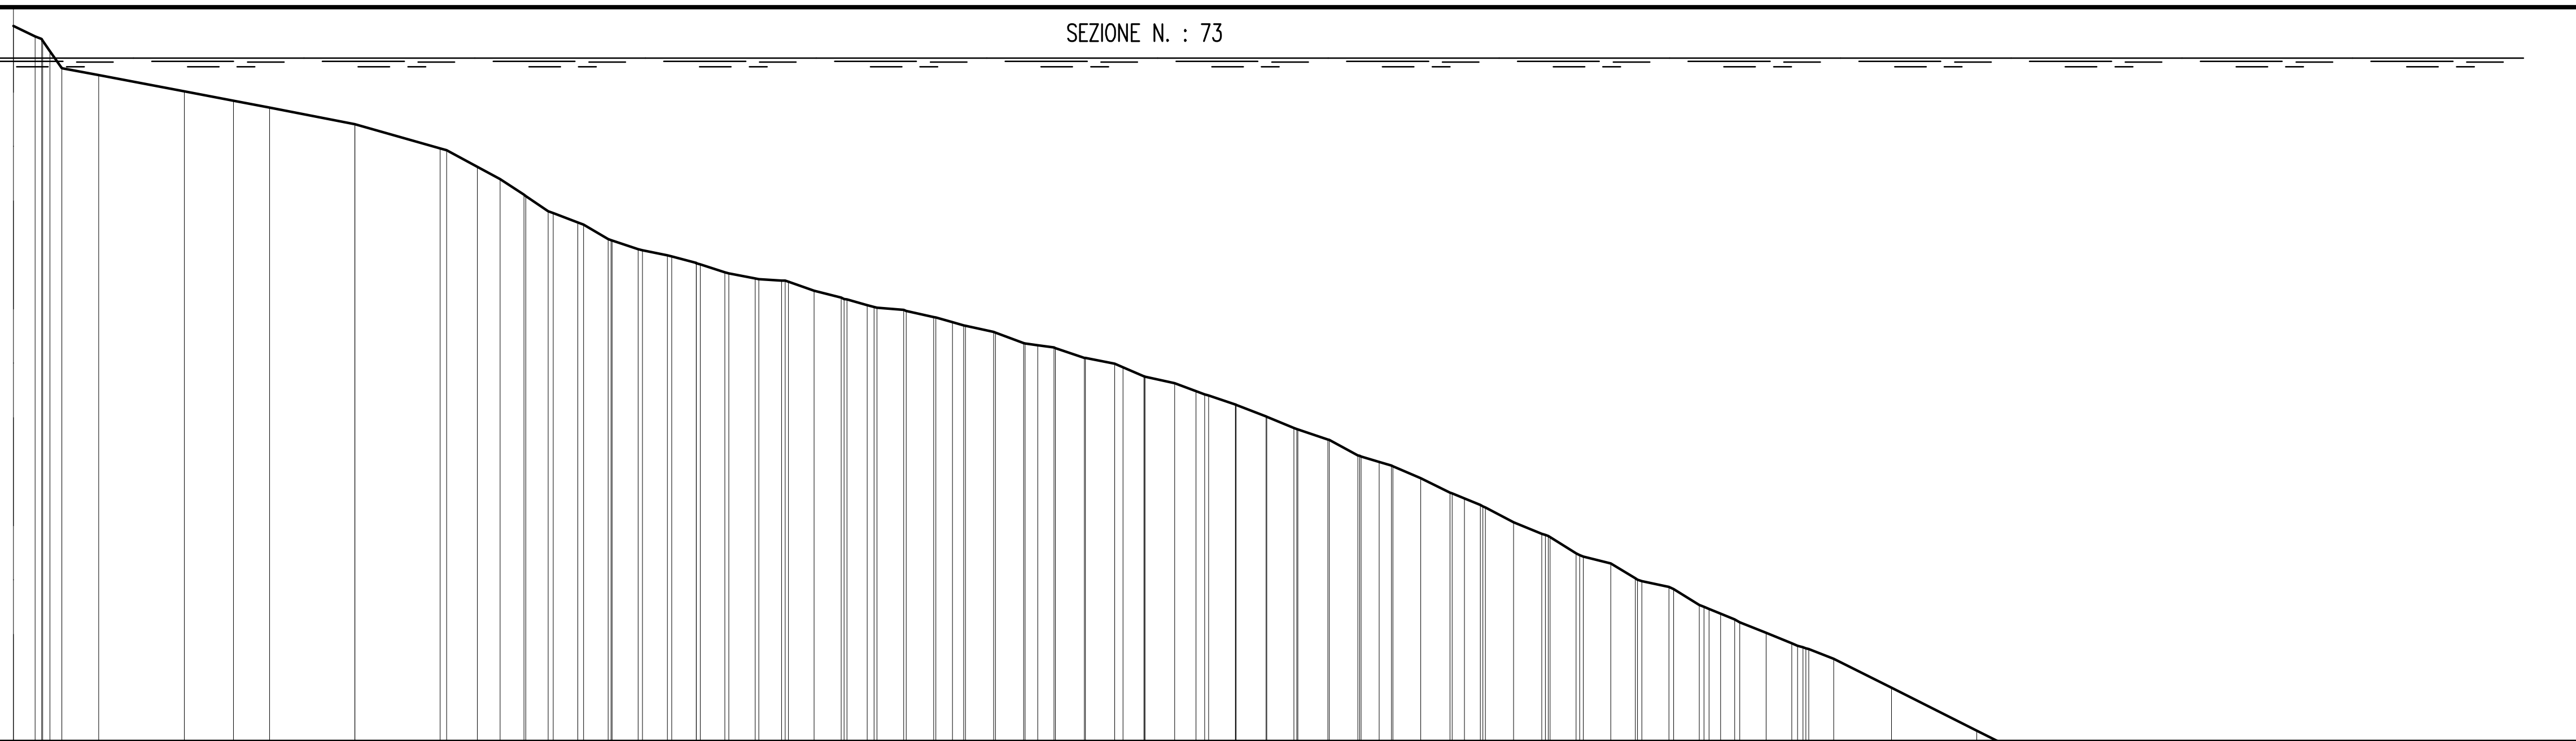


SCALA QUOTE 1:100
SCALA DISTANZE 1:1000

QT.RIF. −8.00

PROGRESSIVA	0.00, 2.53, 5.67, 10.00, 20.00, 25.79, 30.00, 40.00, 40.00, 50.00, 50.75, 57.02, 59.79, 62.62, 66.09, 69.66, 73.18, 76.61, 79.98, 83.36, 86.91, 90.00, 93.80, 96.97, 100.00, 104.31, 104.59, 110.00, 111.53, 114.82, 115.02, 120.00, 122.06, 125.45, 125.57, 132.44, 132.54, 138.51, 143.14, 143.24, 150.00, 150.46, 154.13, 157.50, 160.00, 161.62, 164.86, 168.27, 171.84, 172.45, 175.74, 179.06, 183.06, 183.90, 190.00, 193.96, 197.50, 200.00, 202.24, 205.31, 208.33, 213.24, 220.00, 230.00, 240.00, 250.00, 258.52, 263.04, 268.60, 270.00, 275.35, 280.00, 283.92, 290.00, 295.02, 300.00
PARZIALE	2.53, 4.33, 10.00, 5.79, 4.21, 10.00, 10.00, 3.60, 2.67, 2.77, 2.62, 2.85, 2.87, 3.04, 2.93, 2.88, 2.92, 3.10, 2.67, 3.02, 3.17, 2.34, 3.17, 3.22, 1.95, 3.29, 3.32, 1.92, 3.39, 3.42, 2.44, 3.49, 2.48, 3.14, 3.50, 3.18, 3.52, 3.37, 2.13, 3.25, 3.41, 1.84, 3.30, 3.32, 3.06, 3.24, 2.86, 3.19, 3.01, 1.64, 3.07, 3.02, 2.93, 6.76, 10.00, 10.00, 10.00, 8.52, 3.04, 5.56, 5.35, 4.65, 3.92, 6.08, 5.02, 4.98
QUOTA	0.38, 0.25, −0.12, −0.20, −0.39, −0.50, −0.58, −0.77, −0.77, −1.06, −1.08, −1.42, −1.60, −1.79, −1.93, −2.12, −2.24, −2.31, −2.40, −2.51, −2.58, −2.60, −2.72, −2.81, −2.89, −2.95, −2.96, −3.09, −3.13, −3.21, −3.22, −3.36, −3.40, −3.51, −3.51, −3.73, −3.73, −3.90, −4.06, −4.06, −4.33, −4.35, −4.47, −4.65, −4.73, −4.78, −4.92, −5.09, −5.24, −5.27, −5.44, −5.57, −5.80, −5.84, −6.09, −6.20, −6.41, −6.51, −6.61, −6.73, −6.86, −7.04, −7.38, −7.88, −8.38, −8.88, −9.31, −9.42, −9.84, −9.91, −10.17, −10.40, −10.60, −10.88, −11.11, −11.33
PENDENZA	−0.05, −0.02, −0.02, −0.02, −0.02, −0.02, −0.03, −0.05, −0.05, −0.07, −0.07, −0.04, −0.06, −0.03, −0.02, −0.03, −0.03, −0.02, −0.01, −0.04, −0.03, −0.03, −0.01, −0.02, −0.03, −0.02, −0.04, −0.01, −0.03, −0.02, −0.04, −0.02, −0.04, −0.03, −0.04, −0.04, −0.03, −0.05, −0.03, −0.04, −0.05, −0.04, −0.05, −0.04, −0.06, −0.02, −0.06, −0.02, −0.06, −0.04, −0.04, −0.04, −0.04, −0.05, −0.05, −0.05, −0.05, −0.05, −0.02, −0.08, −0.05, −0.05, −0.05, −0.05, −0.05, −0.04

SEZIONE N. : 74

m 0.00 s.m.m

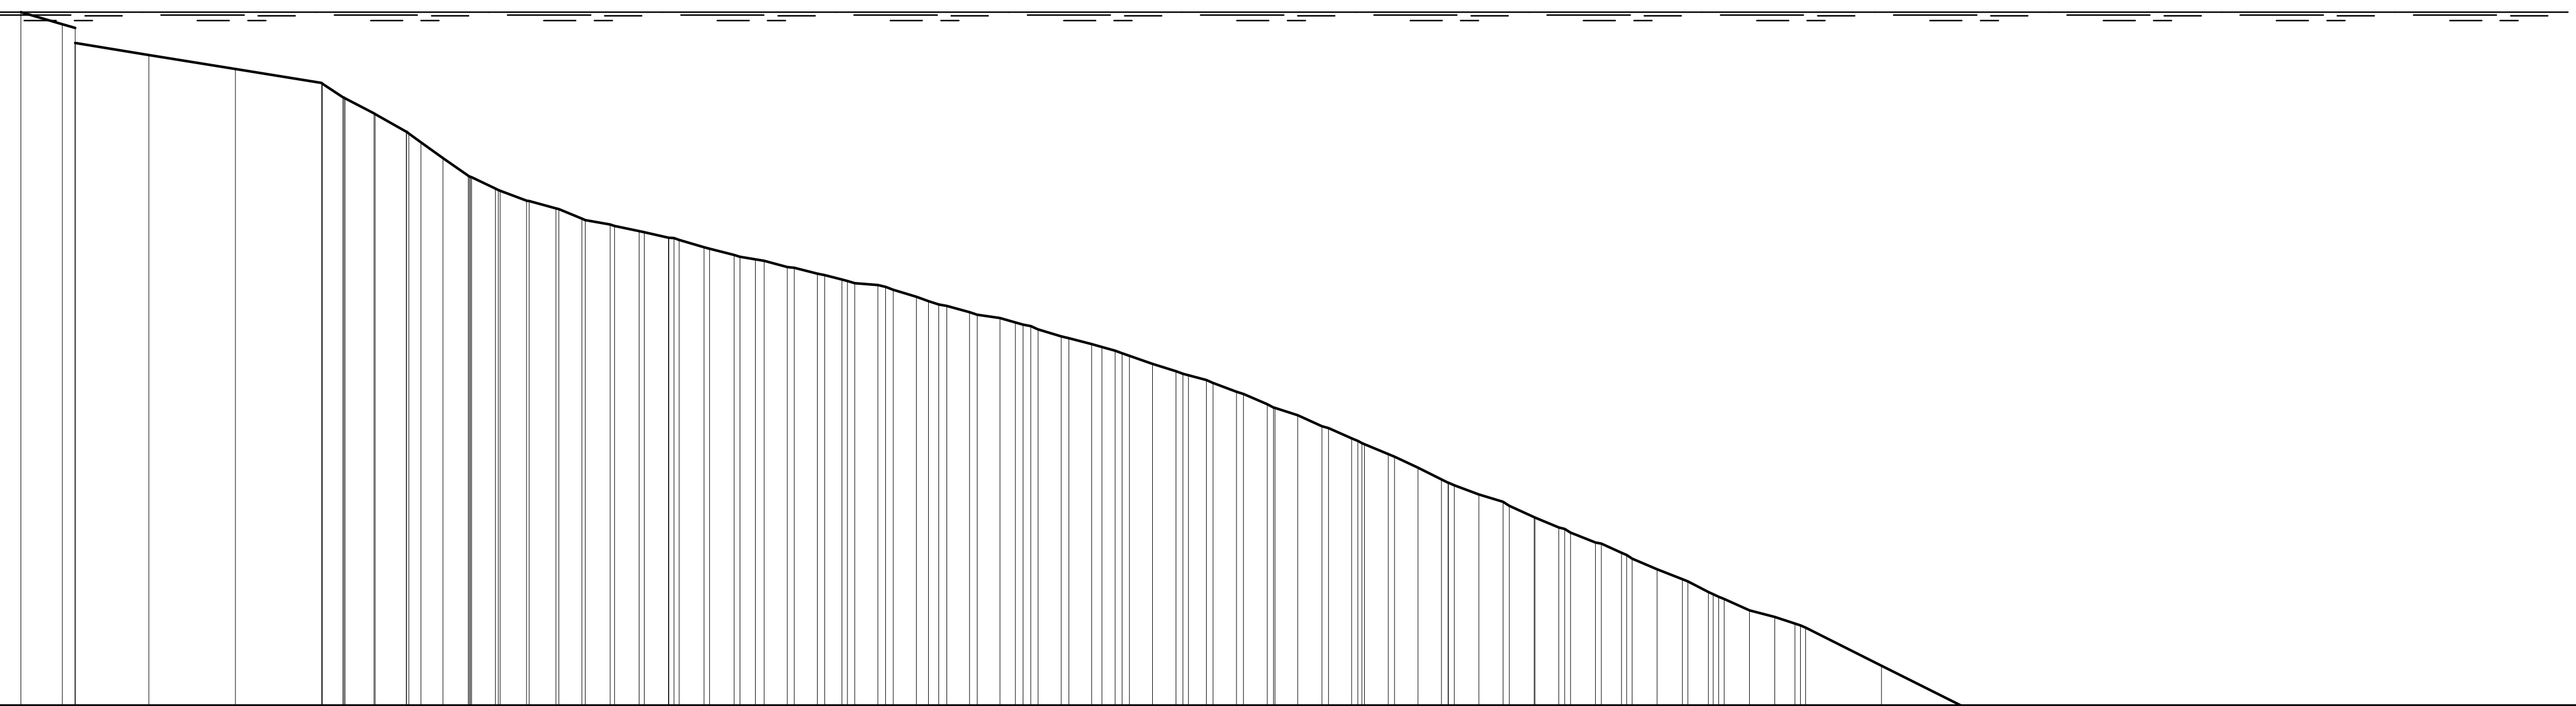

SCALA QUOTE 1:100
SCALA DISTANZE 1:1000

QT.RIF. −8.00

PROGRESSIVA	5.21, 10.00, 11.47, 20.00, 30.00, 39.91, 42.39, 42.65, 46.11, 49.70, 53.93, 56.84, 60.00, 63.60, 66.96, 70.00, 73.25, 76.59, 79.99, 84.06, 87.54, 90.00, 93.68, 97.15, 100.00, 104.15, 108.56, 111.19, 114.70, 118.24, 120.88, 125.32, 128.84, 131.51, 135.86, 138.56, 142.06, 145.56, 149.08, 152.60, 155.38, 158.82, 163.06, 166.49, 169.21, 173.51, 176.31, 179.89, 182.73, 186.98, 190.00, 194.10, 197.03, 200.00, 204.75, 207.69, 210.00, 211.22, 220.00, 230.00, 240.00, 250.00, 256.51, 260.00, 261.35, 267.51, 270.00, 275.40, 280.00, 286.10, 290.00, 300.00
PARZIALE	4.79, 8.53, 10.00, 9.91, 2.39, 3.32, 3.59, 2.54, 2.91, 2.78, 3.08, 3.07, 2.70, 2.90, 2.84, 2.83, 2.87, 2.82, 1.76, 2.66, 2.67, 2.00, 2.66, 2.65, 2.59, 2.63, 1.76, 2.67, 2.66, 2.68, 2.70, 2.06, 2.72, 2.75, 2.60, 2.78, 2.66, 2.76, 2.70, 2.73, 2.83, 2.80, 2.87, 2.73, 2.88, 2.34, 2.89, 2.93, 2.34, 2.92, 2.94, 2.31, 8.78, 10.00, 10.00, 10.00, 6.51, 3.49, 6.17, 2.49, 5.40, 4.60, 6.10, 3.90, 10.00
QUOTA	0.00, −0.14, −0.36, −0.50, −0.66, −0.82, −0.98, −1.00, −1.18, −1.38, −1.69, −1.89, −2.04, −2.18, −2.27, −2.39, −2.45, −2.53, −2.61, −2.71, −2.80, −2.85, −2.94, −3.02, −3.09, −3.15, −3.29, −3.38, −3.46, −3.53, −3.61, −3.75, −3.83, −3.91, −4.06, −4.15, −4.25, −4.38, −4.53, −4.65, −4.78, −4.92, −5.10, −5.26, −5.39, −5.57, −5.65, −5.83, −5.95, −6.12, −6.24, −6.43, −6.55, −6.69, −6.90, −6.98, −7.06, −7.10, −7.54, −8.04, −8.54, −9.04, −9.37, −9.53, −9.59, −9.83, −9.97, −10.26, −10.49, −10.78, −10.95, −11.37
PENDENZA	−0.03, −0.02, −0.02, −0.02, −0.07, −0.05, −0.06, −0.07, −0.07, −0.05, −0.04, −0.03, −0.04, −0.02, −0.02, −0.02, −0.03, −0.03, −0.02, −0.03, −0.03, −0.03, −0.01, −0.03, −0.03, −0.01, −0.03, −0.03, −0.03, −0.03, −0.03, −0.04, −0.04, −0.03, −0.05, −0.04, −0.04, −0.05, −0.05, −0.04, −0.03, −0.04, −0.04, −0.04, −0.04, −0.04, −0.04, −0.05, −0.05, −0.03, −0.03, −0.05, −0.05, −0.05, −0.05, −0.05, −0.05, −0.04, −0.05, −0.05, −0.05, −0.05, −0.04, −0.04

REGIONE LIGURIA

proponente:

INTERVENTI DI PROTEZIONE COSTIERA LUNGO IL LITORALE DEL COMUNE DI ALASSIO (SV)

PROGETTO DEFINITIVO GENERALE E DI I° STRALCIO SPERIMENTALE

Progettazione:

Studio RINALDO

ing. Daniele Rinaldo
n. 1886 Ordine degli
Ingegneri della
Provincia di Venezia

Tavola D.38

Rilievo topografico e batimetrico

Sezioni trasversali 37 di 37