
PLANIMETRIA I° STRALCIO SPERIMENTALE

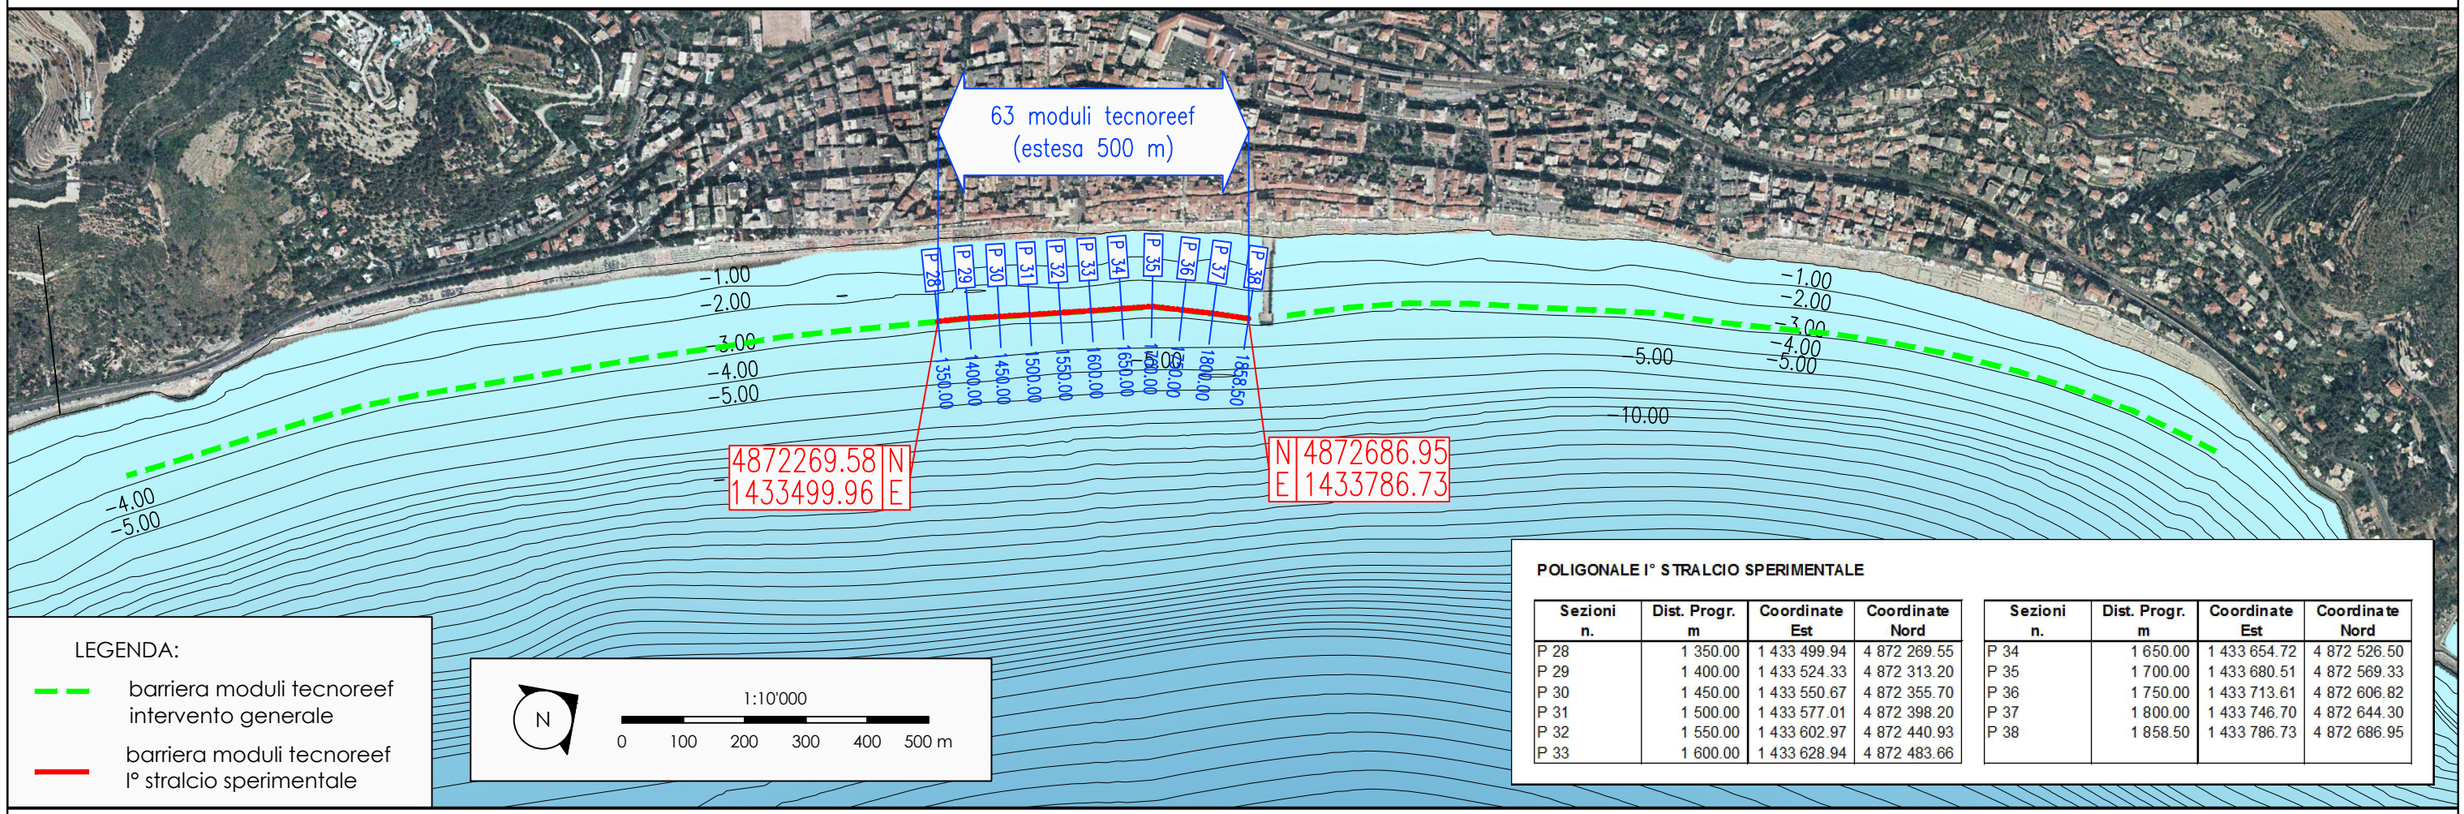

LEGENDA:

- barriera moduli tecnoreef intervento generale
- barriera moduli tecnoreef I° stralcio sperimentale

N

1:10'000

0 100 200 300 400 500 m


POLIGONALE I° STRALCIO SPERIMENTALE

Sezioni n.	Dist. Progr. m	Coordinate Est	Coordinate Nord
P 28	1 350.00	1 433 499.94	4 872 269.55
P 29	1 400.00	1 433 524.33	4 872 313.20
P 30	1 450.00	1 433 550.67	4 872 355.70
P 31	1 500.00	1 433 577.01	4 872 398.20
P 32	1 550.00	1 433 602.97	4 872 440.93
P 33	1 600.00	1 433 628.94	4 872 483.66

Sezioni n.	Dist. Progr. m	Coordinate Est	Coordinate Nord
P 34	1 650.00	1 433 654.72	4 872 526.50
P 35	1 700.00	1 433 680.51	4 872 569.33
P 36	1 750.00	1 433 713.61	4 872 606.82
P 37	1 800.00	1 433 746.70	4 872 644.30
P 38	1 858.50	1 433 786.73	4 872 686.95

N.B.: Le coordinate sono riferite alla proiezione Gauss-Boaga fuso Ovest

SEZIONE TIPO I° STRALCIO SPERIMENTALE

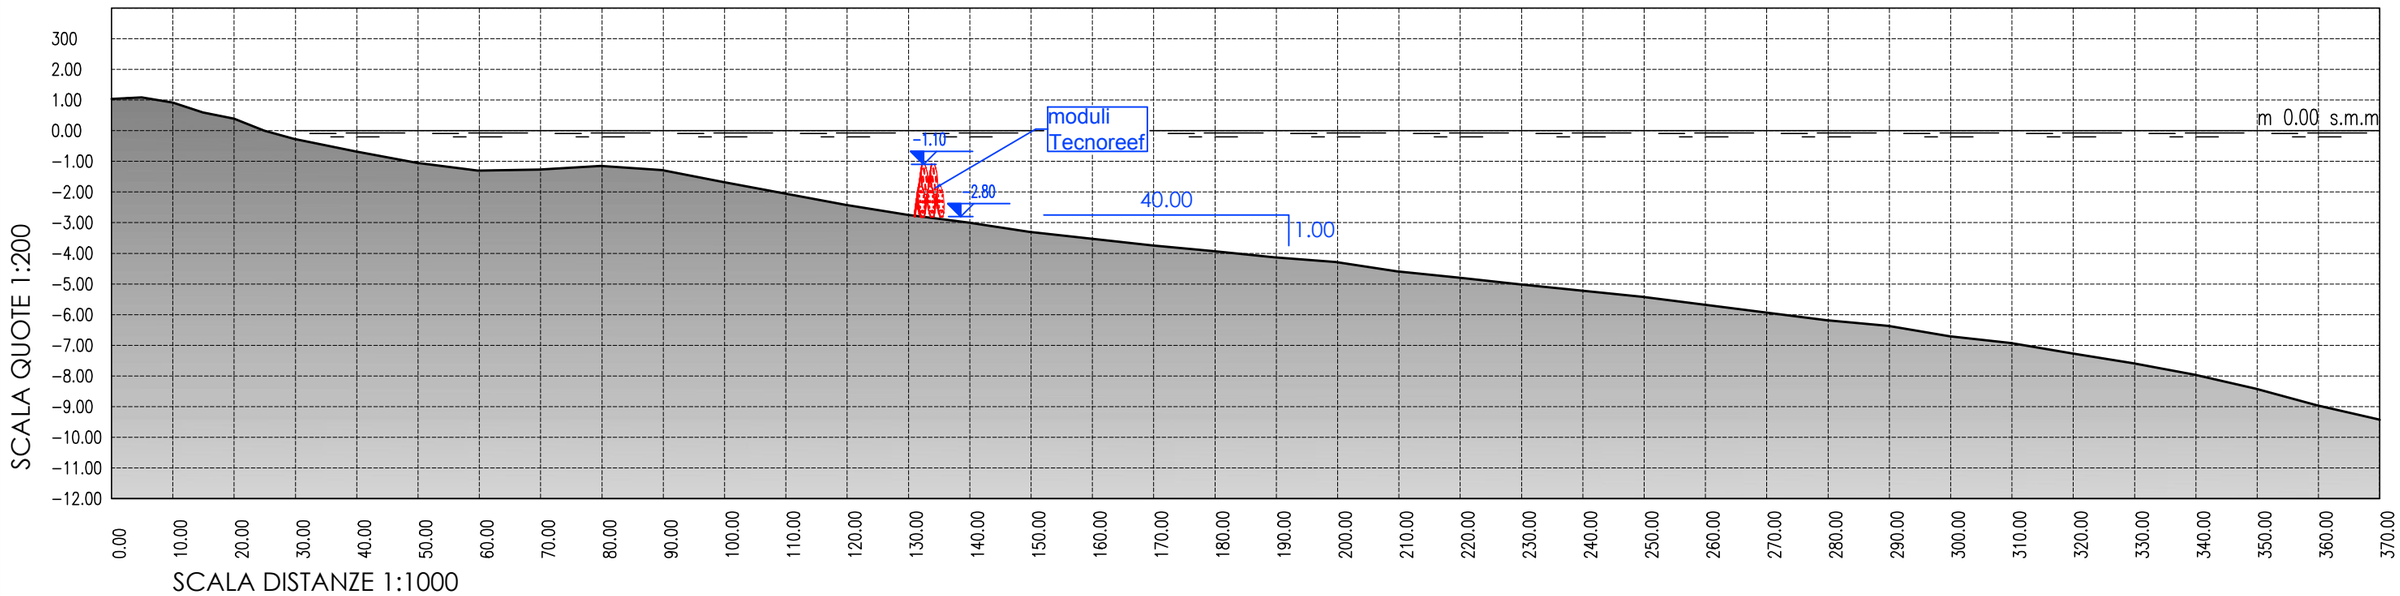

proponente:

INTERVENTI DI PROTEZIONE COSTIERA LUNGO IL LITORALE DEL COMUNE DI ALASSIO (SV)

PROGETTO DEFINITIVO GENERALE E DI I° STRALCIO SPERIMENTALE

Progettazione:
Studio RINALDO
ing. Daniele Rinaldo
n. 1886 Ordine degli Ingegneri della Provincia di Venezia

Tavola F.1
I° stralcio sperimentale
Planimetria e sezione tipo