
PROFILO LITORALE DI PONENTE I° STRALCIO SPERIMENTALE

SCALA QUOTE 1:100
SCALA DISTANZE 1:7500

Moduli tecnoreef


SCALA QUOTE 1:100
SCALA DISTANZE 1:7500

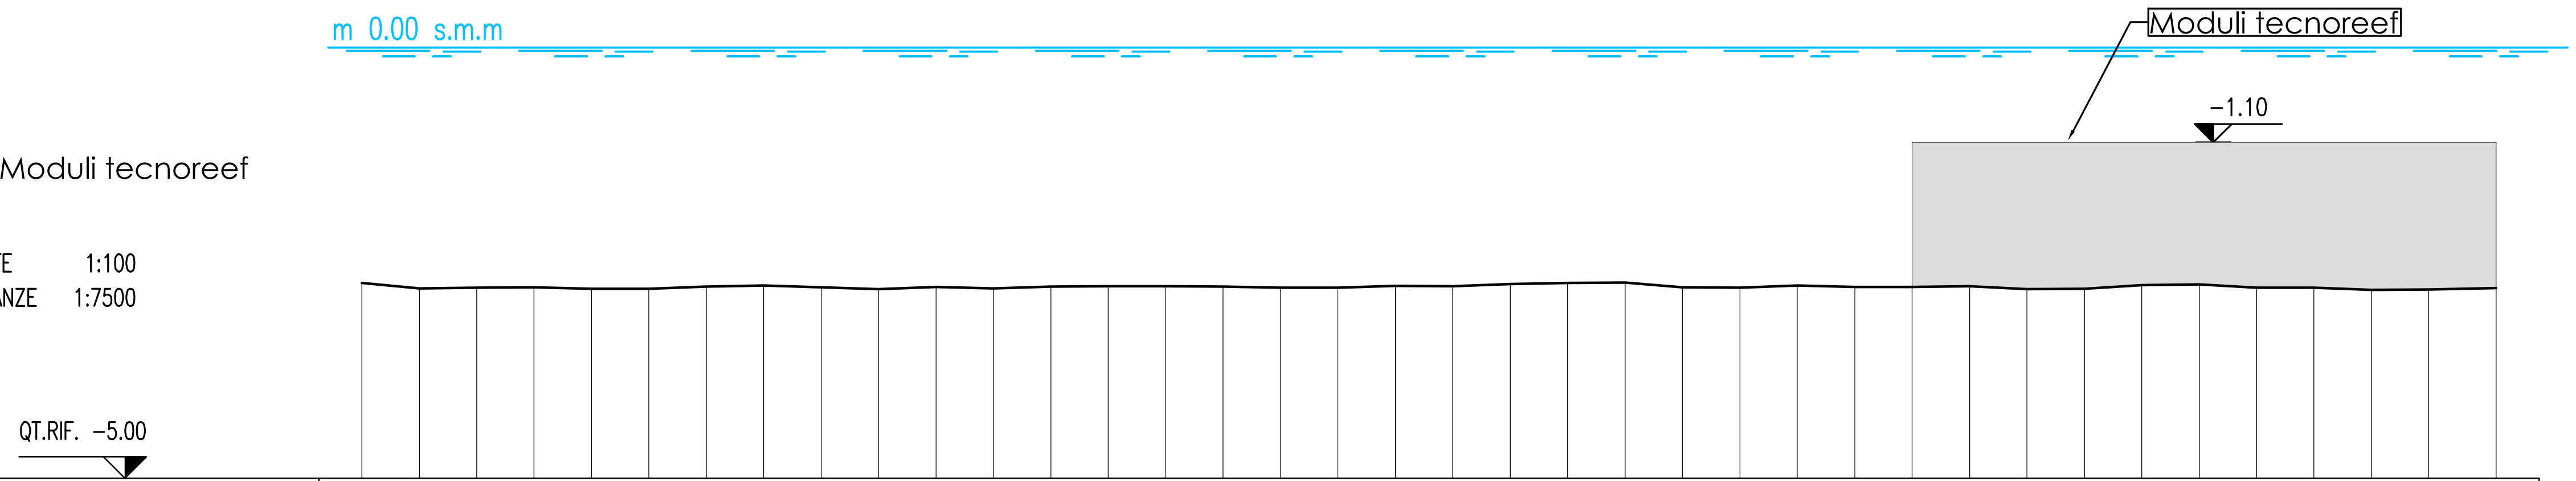

Numero sezioni	P 1	P 2	P 3	P 4	P 5	P 6	P 7	P 8	P 9	P 10	P 11	P 12	P 13	P 14	P 15	P 16	P 17	P 18	P 19
Distanze parziali	50.00	50.00	50.00	50.00	50.00	50.00	50.00	50.00	50.00	50.00	50.00	50.00	50.00	50.00	50.00	50.00	50.00	50.00	50.00
Distanze progressive	0.00	50.00	100.00	150.00	200.00	250.00	300.00	350.00	400.00	450.00	500.00	550.00	600.00	650.00	700.00	750.00	800.00	850.00	900.00
Quote terreno	−2.73	−2.79	−2.79	−2.78	−2.80	−2.80	−2.77	−2.76	−2.78	−2.80	−2.78	−2.80	−2.77	−2.77	−2.77	−2.78	−2.79	−2.79	−2.77

Numero sezioni	P 20	P 21	P 22	P 23	P 24	P 25	P 26	P 27	P 28	P 29	P 30	P 31	P 32	P 33	P 34	P 35	P 36	P 37	P 38
Distanze parziali	50.00	50.00	50.00	50.00	50.00	50.00	50.00	50.00	50.00	50.00	50.00	50.00	50.00	50.00	50.00	50.00	50.00	58.50	
Distanze progressive	950.00	1000.00	1050.00	1100.00	1150.00	1200.00	1250.00	1300.00	1350.00	1400.00	1450.00	1500.00	1550.00	1600.00	1650.00	1700.00	1750.00	1800.00	1858.50
Quote terreno	−2.77	−2.75	−2.73	−2.73	−2.79	−2.79	−2.76	−2.78	−2.78	−2.77	−2.80	−2.80	−2.76	−2.75	−2.79	−2.79	−2.81	−2.81	−2.79

RIFERIMENTO PLANIMETRICO

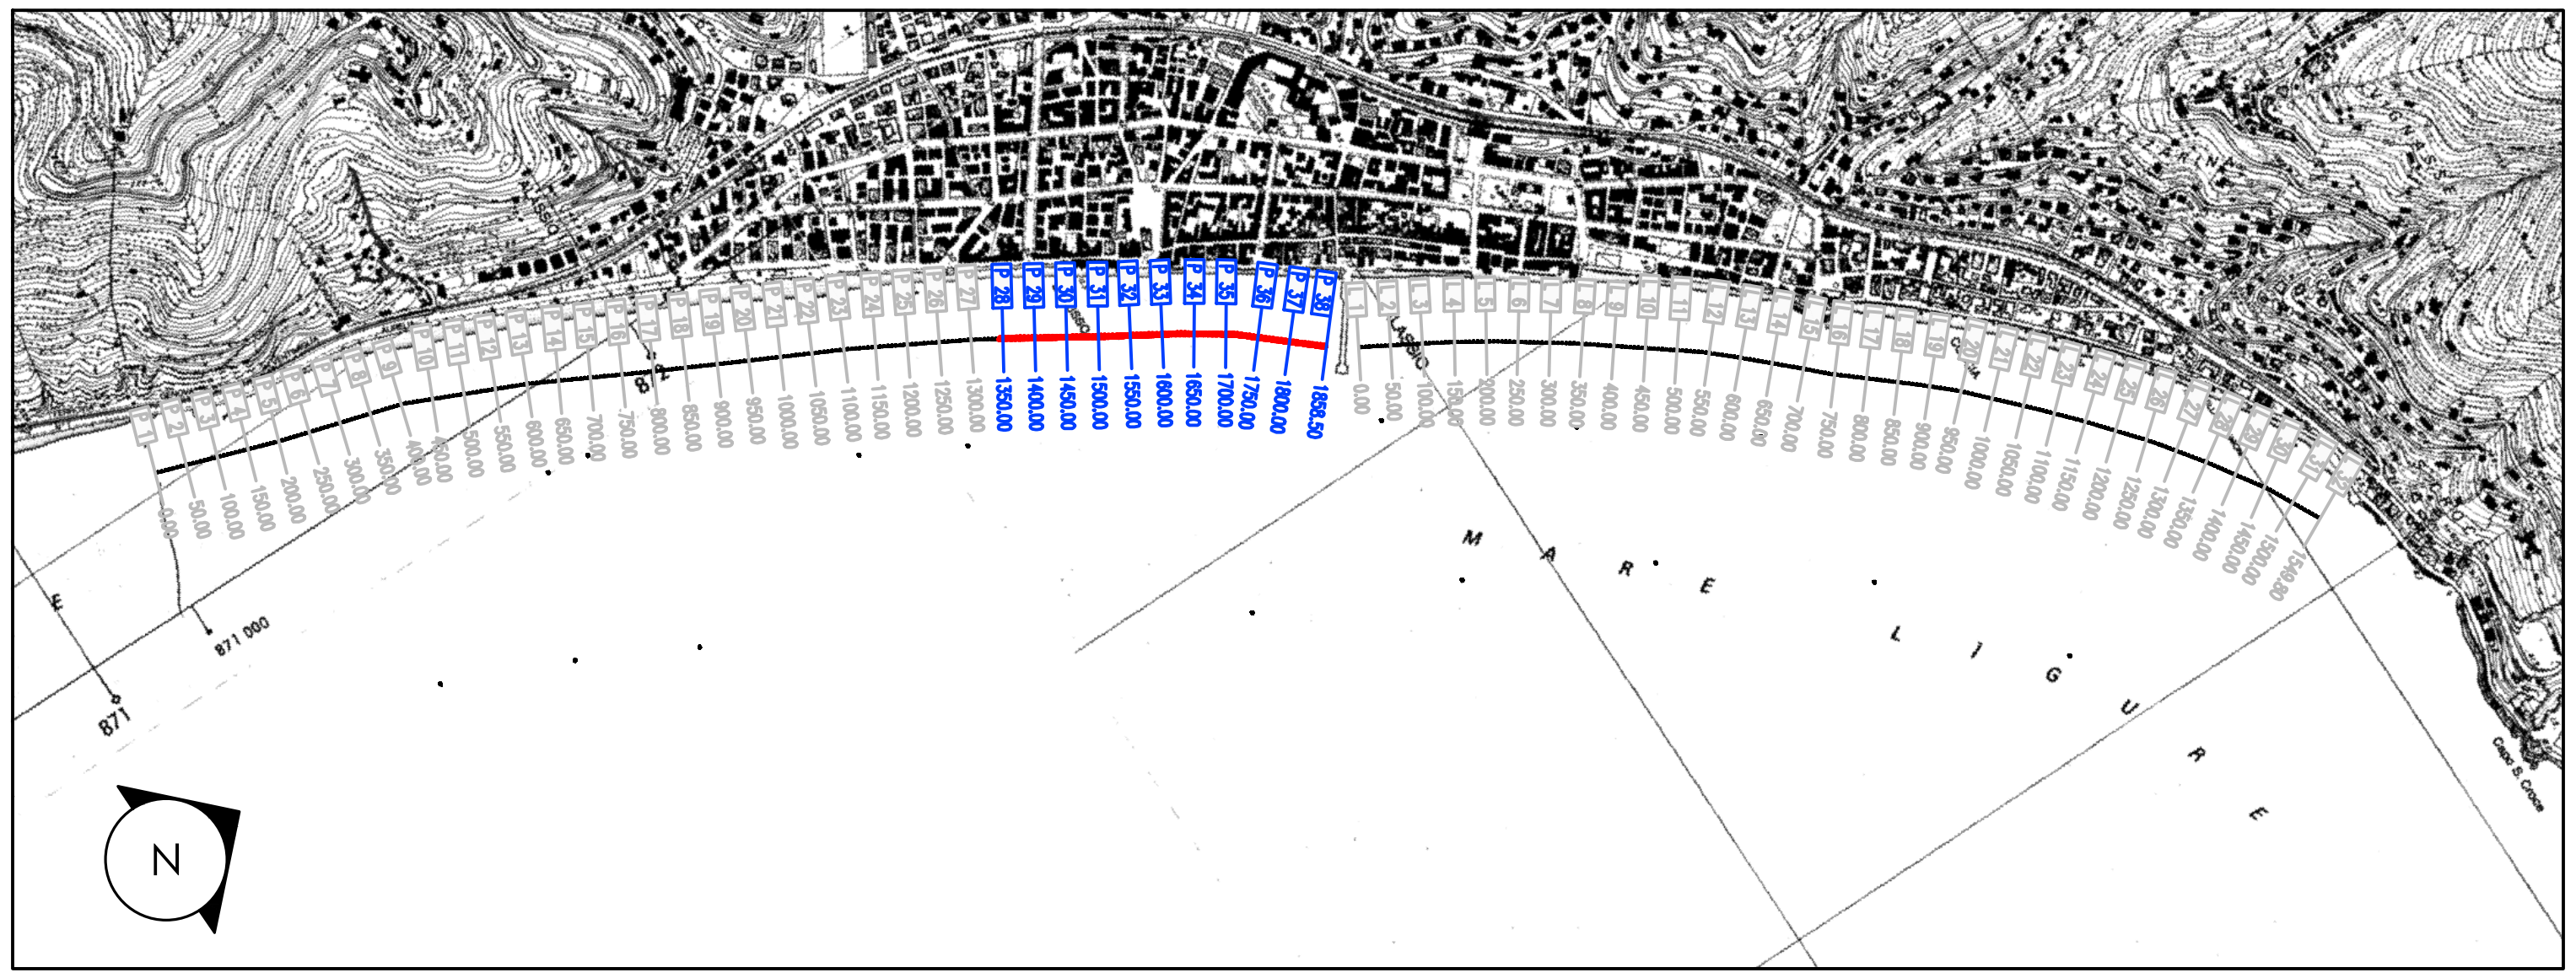

REGIONE LIGURIA

proponente:

INTERVENTI DI PROTEZIONE COSTIERA LUNGO IL LITORALE DEL COMUNE DI ALASSIO (SV)

PROGETTO DEFINITIVO GENERALE E DI I° STRALCIO SPERIMENTALE

Progettazione:

Studio RINALDO

ing. Daniele Rinaldo
n. 1886 Ordine degli Ingegneri della Provincia di Venezia

Tavola F.2
I° stralcio sperimentale
Profilo litorale di Ponente