

MODULI TECNOREEF PER LA PROTEZIONE COSTIERA
COMPOSIZIONE A 51 PIASTRE

PROSPETTO
Scala 1:50

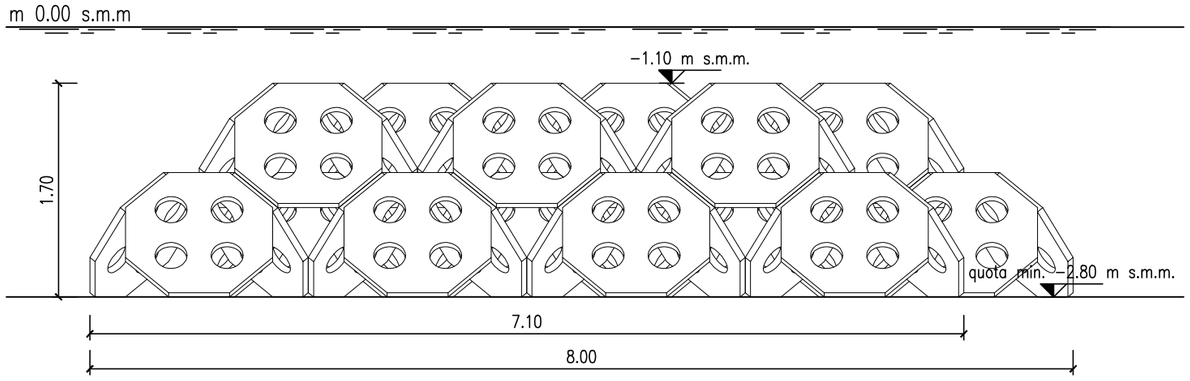


Composizione modulo:
51 piastre in cls
12 barre di irrigidimento
peso totale 6630 kg

PIANTA
Scala 1:50

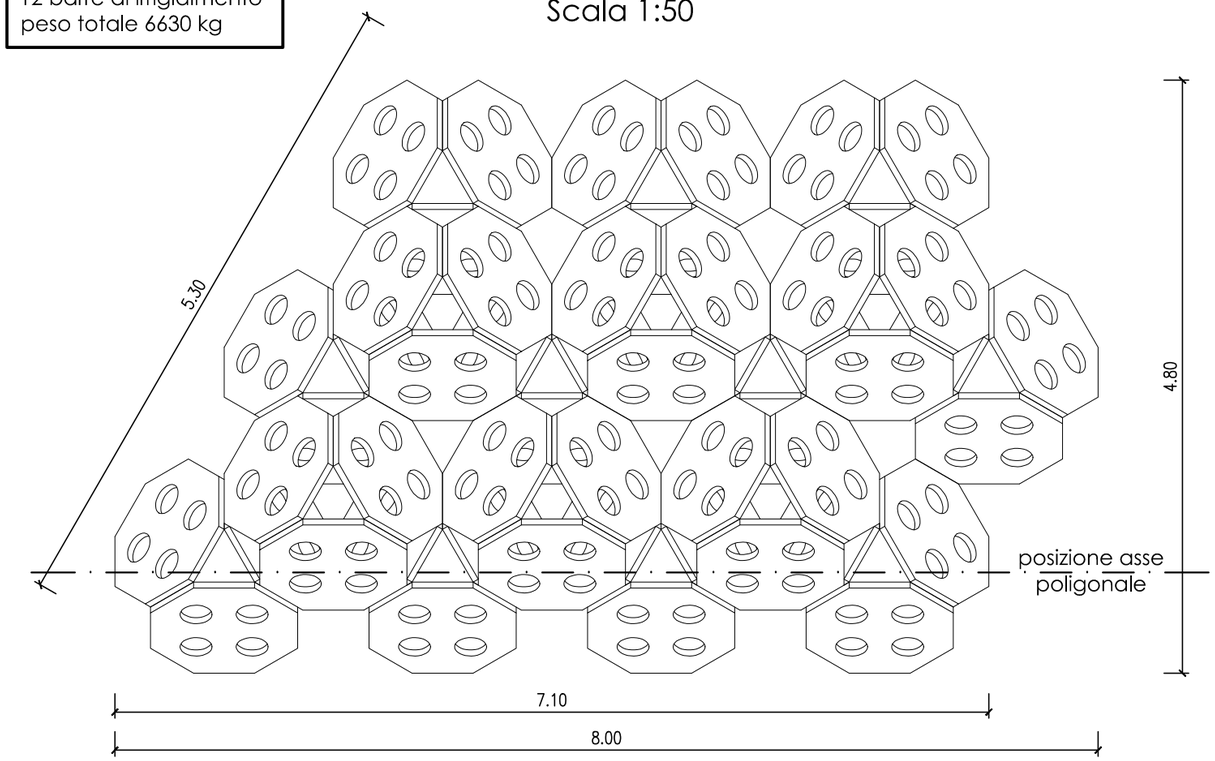


RAPPRESENTAZIONE TRIDIMENSIONALE

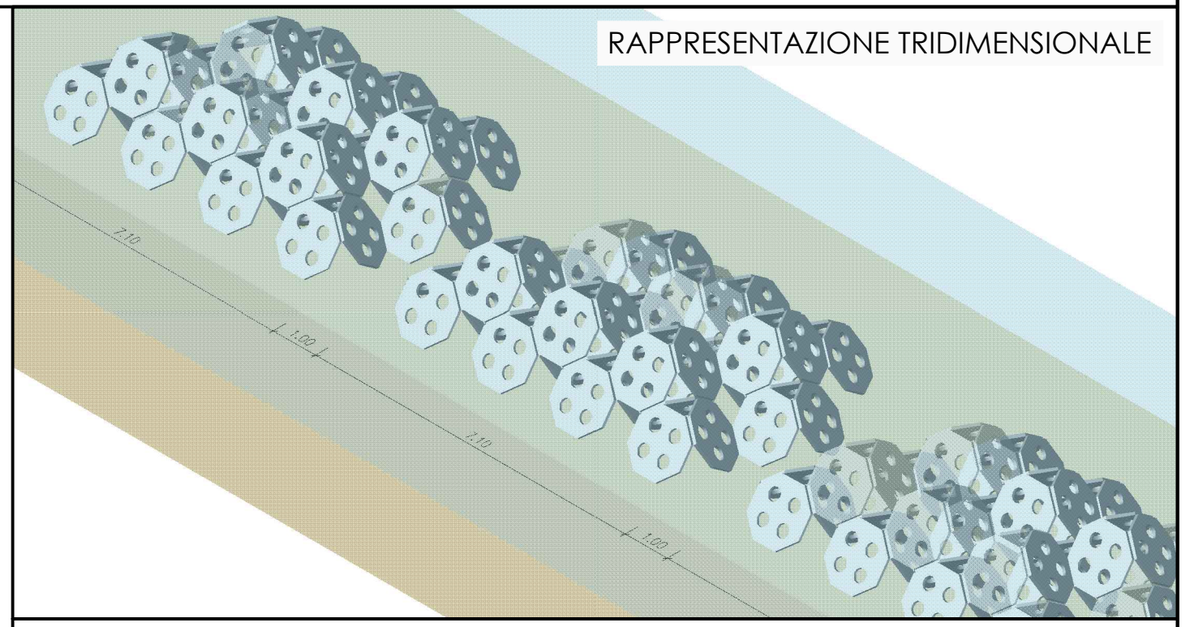


SCHEMA DI POSA DEI MODULI TECNOREEF

PROSPETTO
Scala 1:100

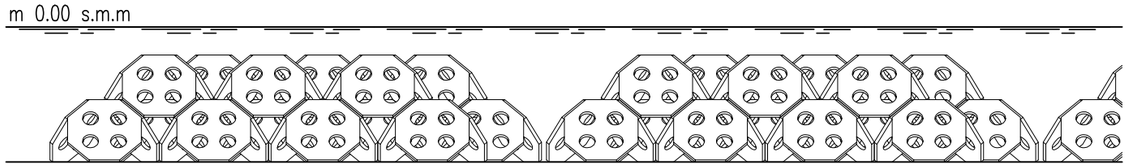

PIANTA
Scala 1:100

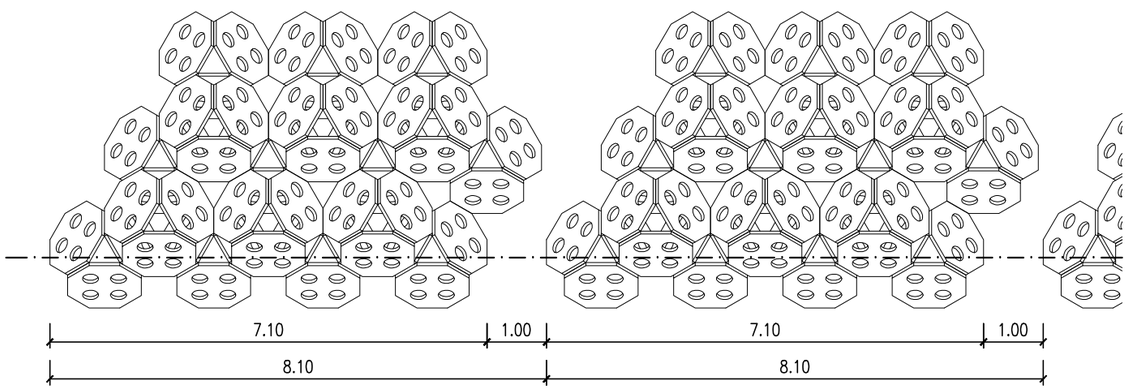

REGIONE LIGURIA

CITTÀ DI ALASSIO

proponente:

CONSORZIO ALBENGA

INTERVENTI DI PROTEZIONE COSTIERA LUNGO IL LITORALE DEL COMUNE DI ALASSIO (SV)

PROGETTO DEFINITIVO
GENERALE E DI
I° STRALCIO SPERIMENTALE

Progettazione:
Studio RINALDO
ing. Daniele Rinaldo
n. 1886 Ordine degli Ingegneri della Provincia di Venezia

Tavola F.4
I° stralcio sperimentale
Moduli Tecnoreef
per la protezione costiera