

PLANIMETRIA I° STRALCIO SPERIMENTALE

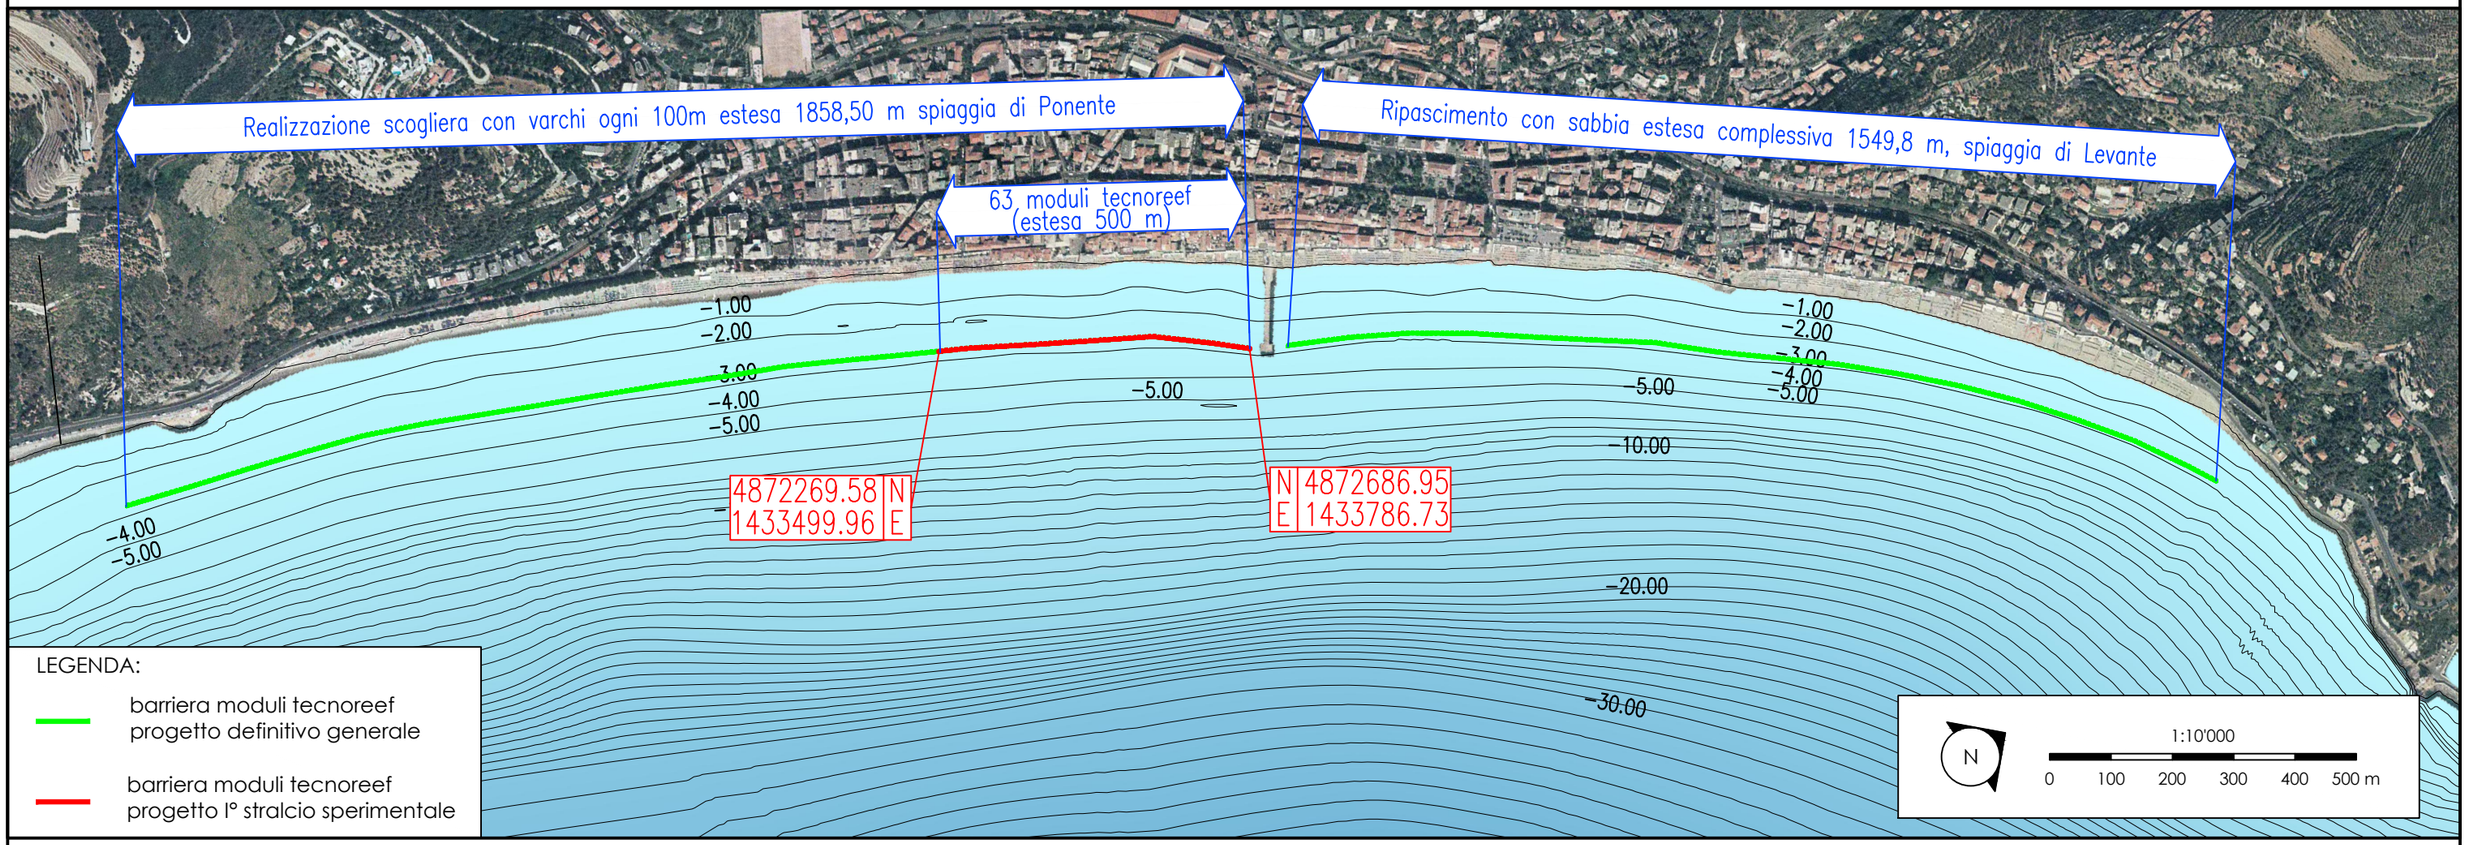

N.B.: Le coordinate sono riferite alla proiezione Gauss-Boaga fuso Ovest

SEZIONE TIPO I° STRALCIO SPERIMENTALE

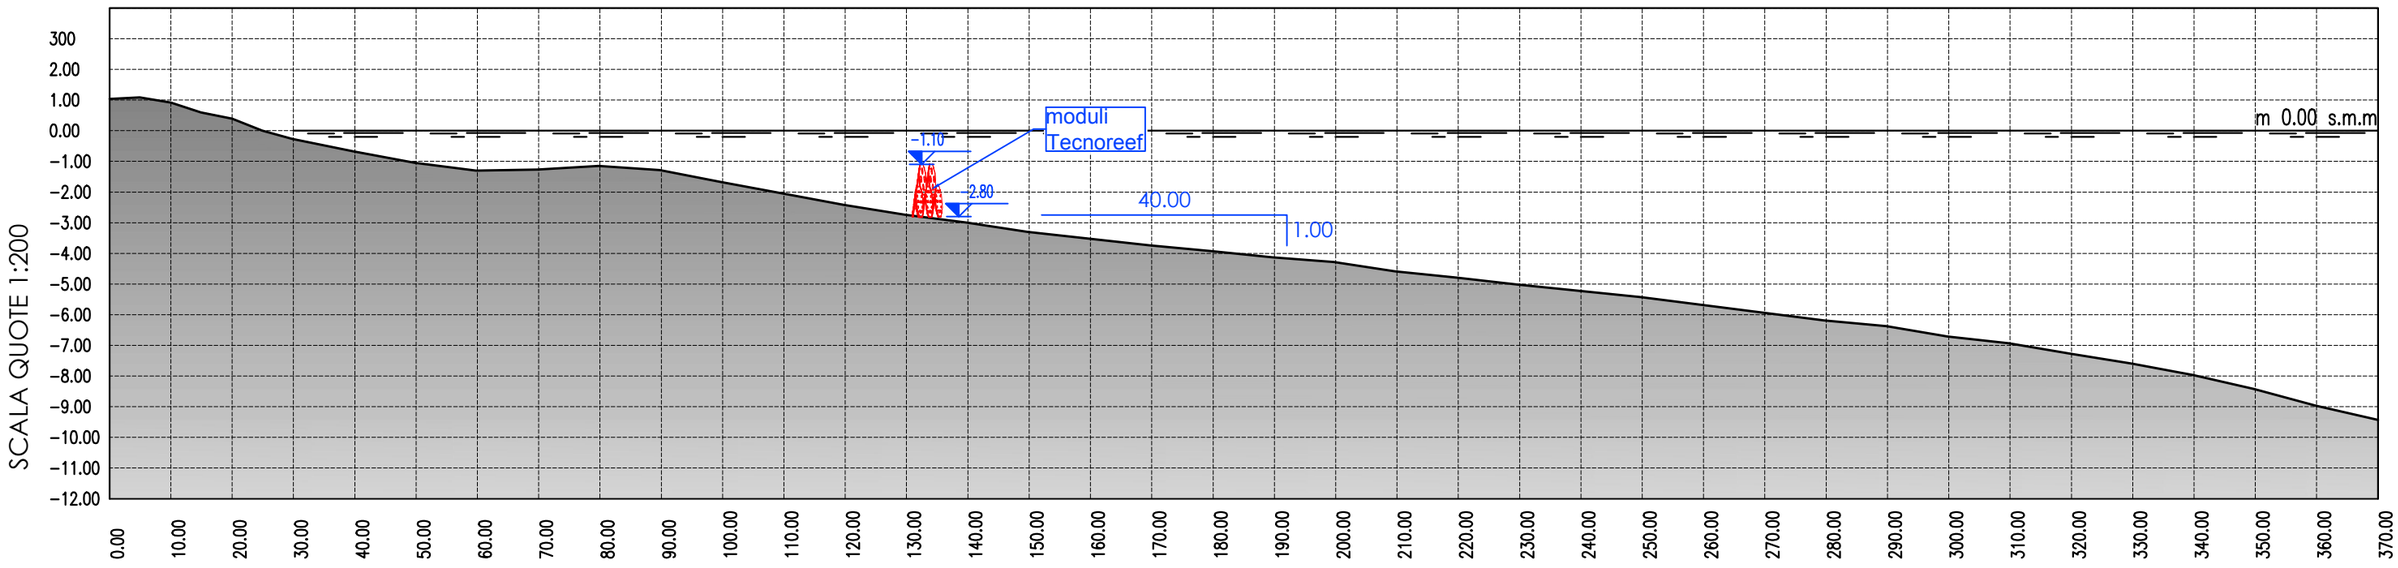

proponente:

INTERVENTI DI PROTEZIONE COSTIERA LUNGO IL LITORALE DEL COMUNE DI ALASSIO (SV)

INTEGRAZIONI RICHIESTE DAL DIPARTIMENTO AMBIENTE DELLA REGIONE LIGURIA DEL 13/02/2015, PROT. PG/2015/0027750

Progettazione:
Studio RINALDO
ing. Daniele Rinaldo
n. 1886 Ordine degli Ingegneri della Provincia di Venezia

Tavola 1 -
Planimetria e sezione tipo progetto definitivo generale e progetto I° stralcio sperimentale