

PLANIMETRIA CONFIGURAZIONE CON PENNELLI E STRUTTURA SOFFOLTA, scala 1:10.000

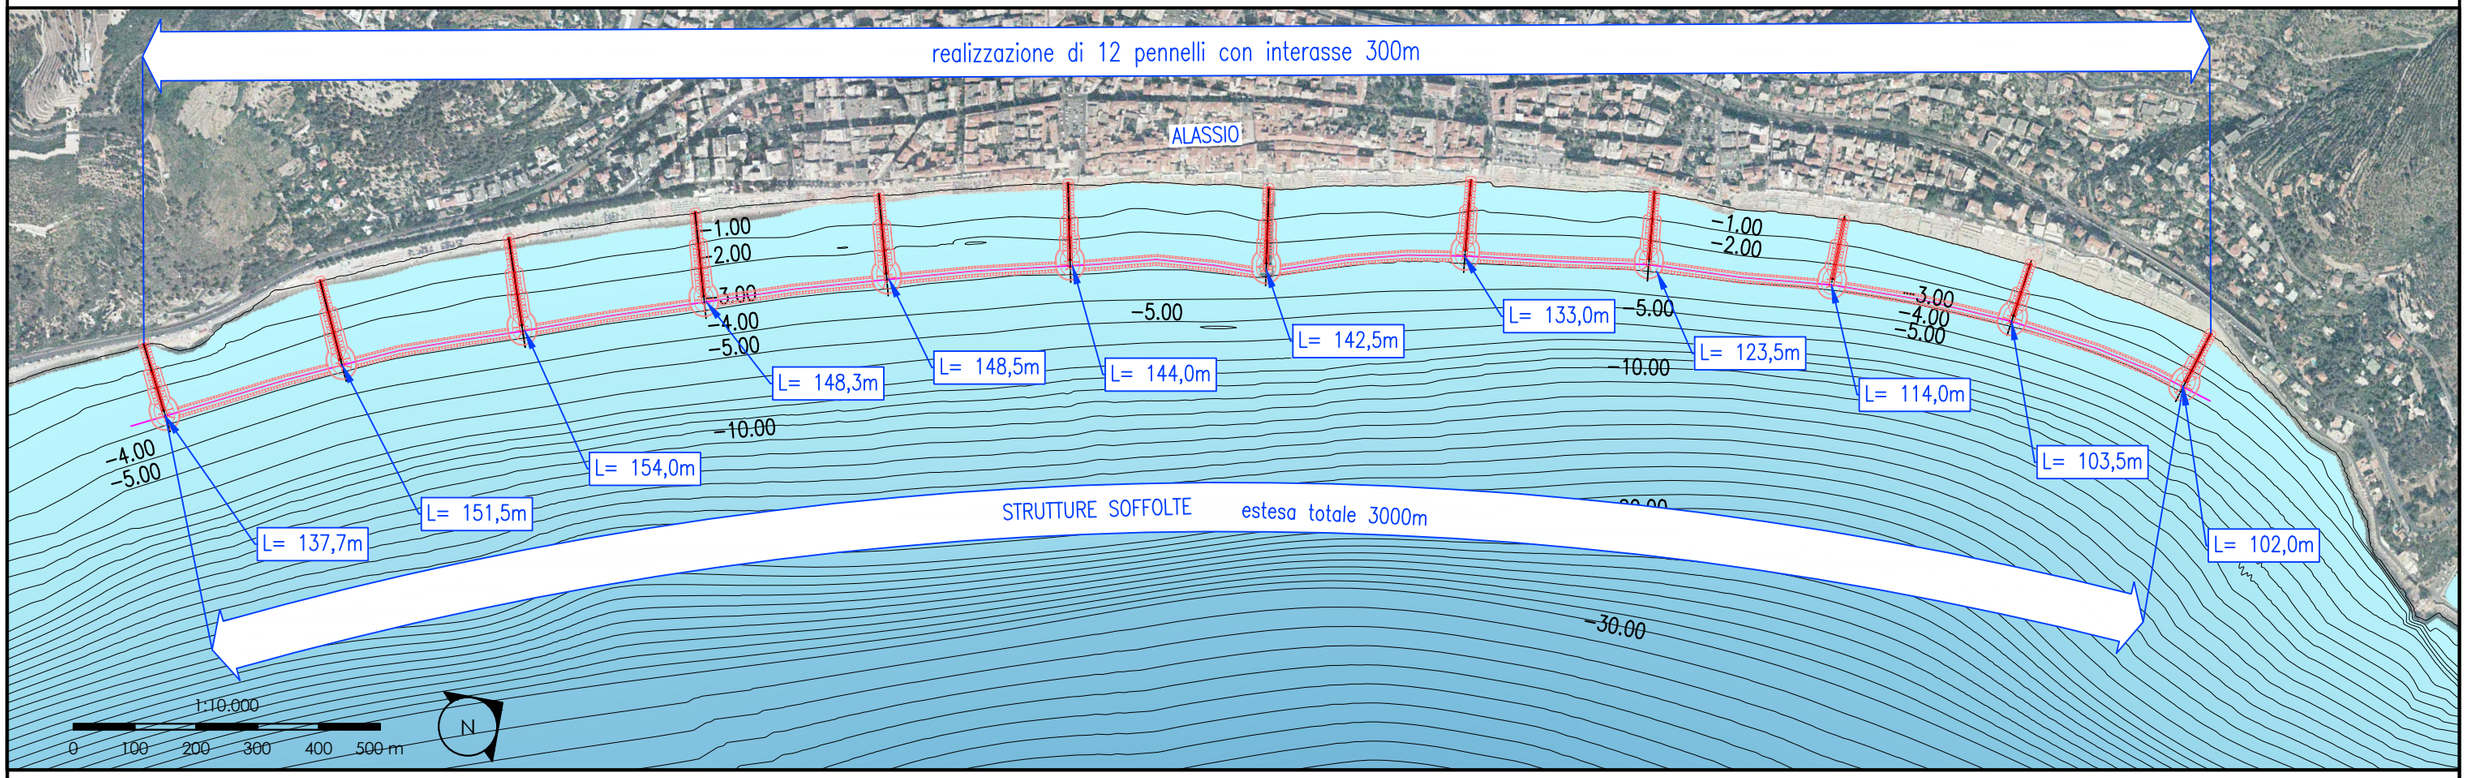

PENNELLO A MARE TIPO

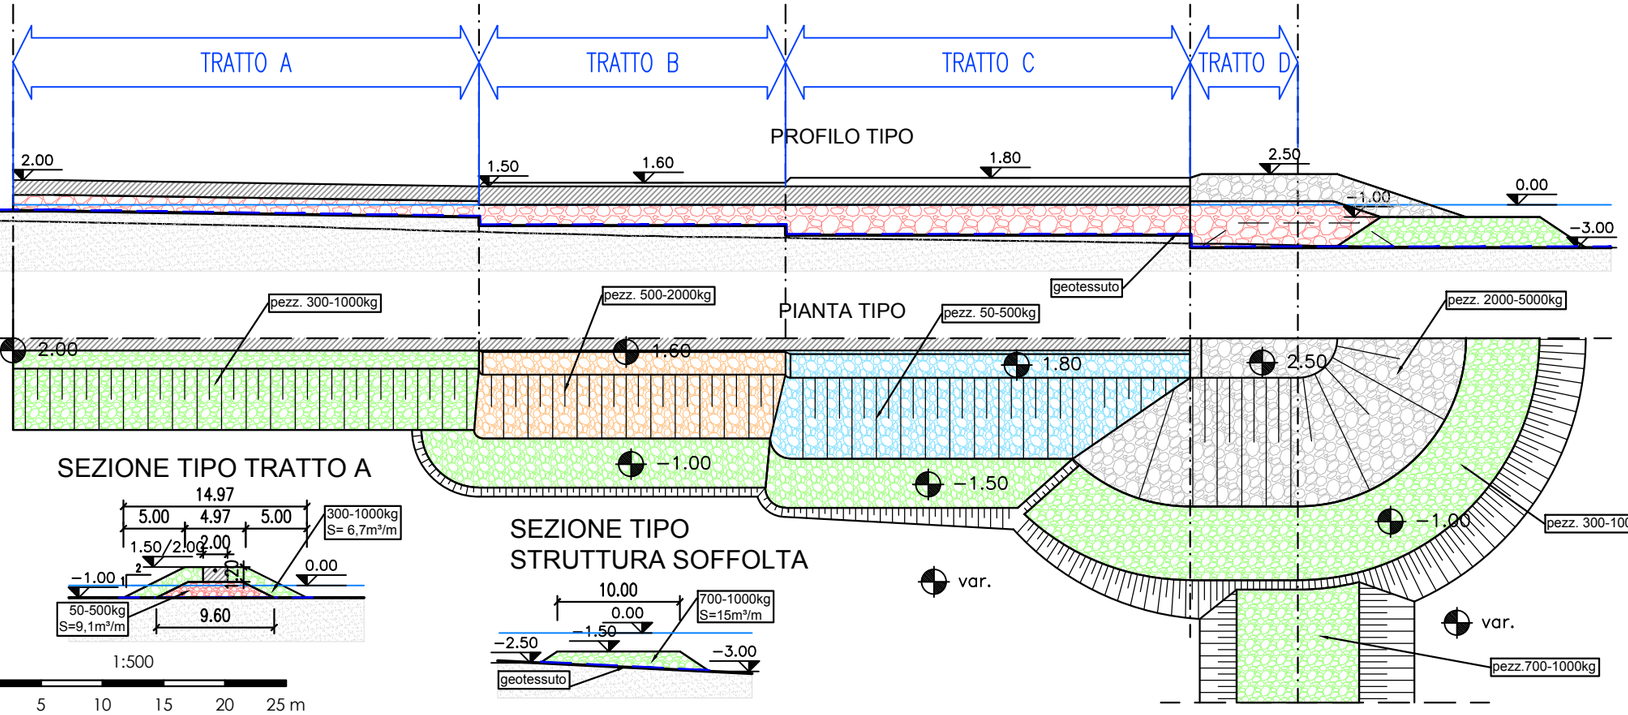


SEZIONE TIPO TRATTO A


SEZIONE TIPO STRUTTURA SOFFOLTA

1:500
0 5 10 15 20 25 m


SEZIONE TIPO TRATTO B

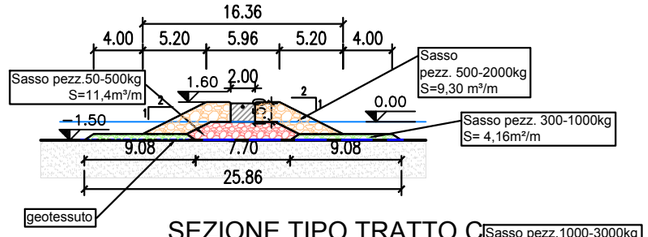

SEZIONE TIPO TRATTO C

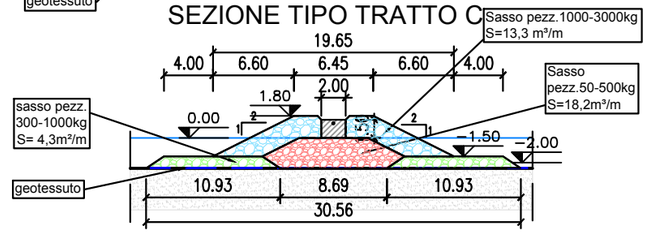

SEZIONE TIPO TRATTO D

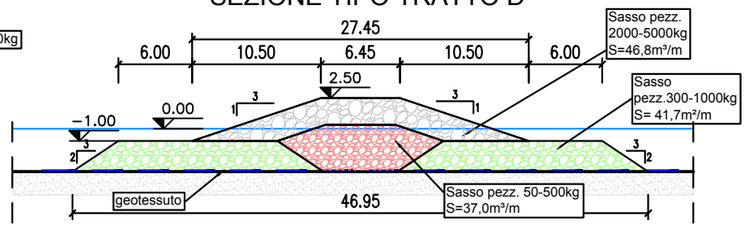

proponente:

INTERVENTI DI PROTEZIONE COSTIERA LUNGO IL LITORALE DEL COMUNE DI ALASSIO (SV)

INTEGRAZIONI RICHIESTE DAL DIPARTIMENTO AMBIENTE DELLA REGIONE LIGURIA DEL 13/02/2015, PROT. PG/2015/0027750

Progettazione:
Studio RINALDO
ing. Daniele Rinaldo
n. 1886 Ordine degli Ingegneri della Provincia di Venezia

Tavola 2 -
Planimetria e sezioni tipo configurazione con pennelli e struttura soffolta