


PLANIMETRIA CONFIGURAZIONE SCOGLIERA EMERSA, scala 1:10.000

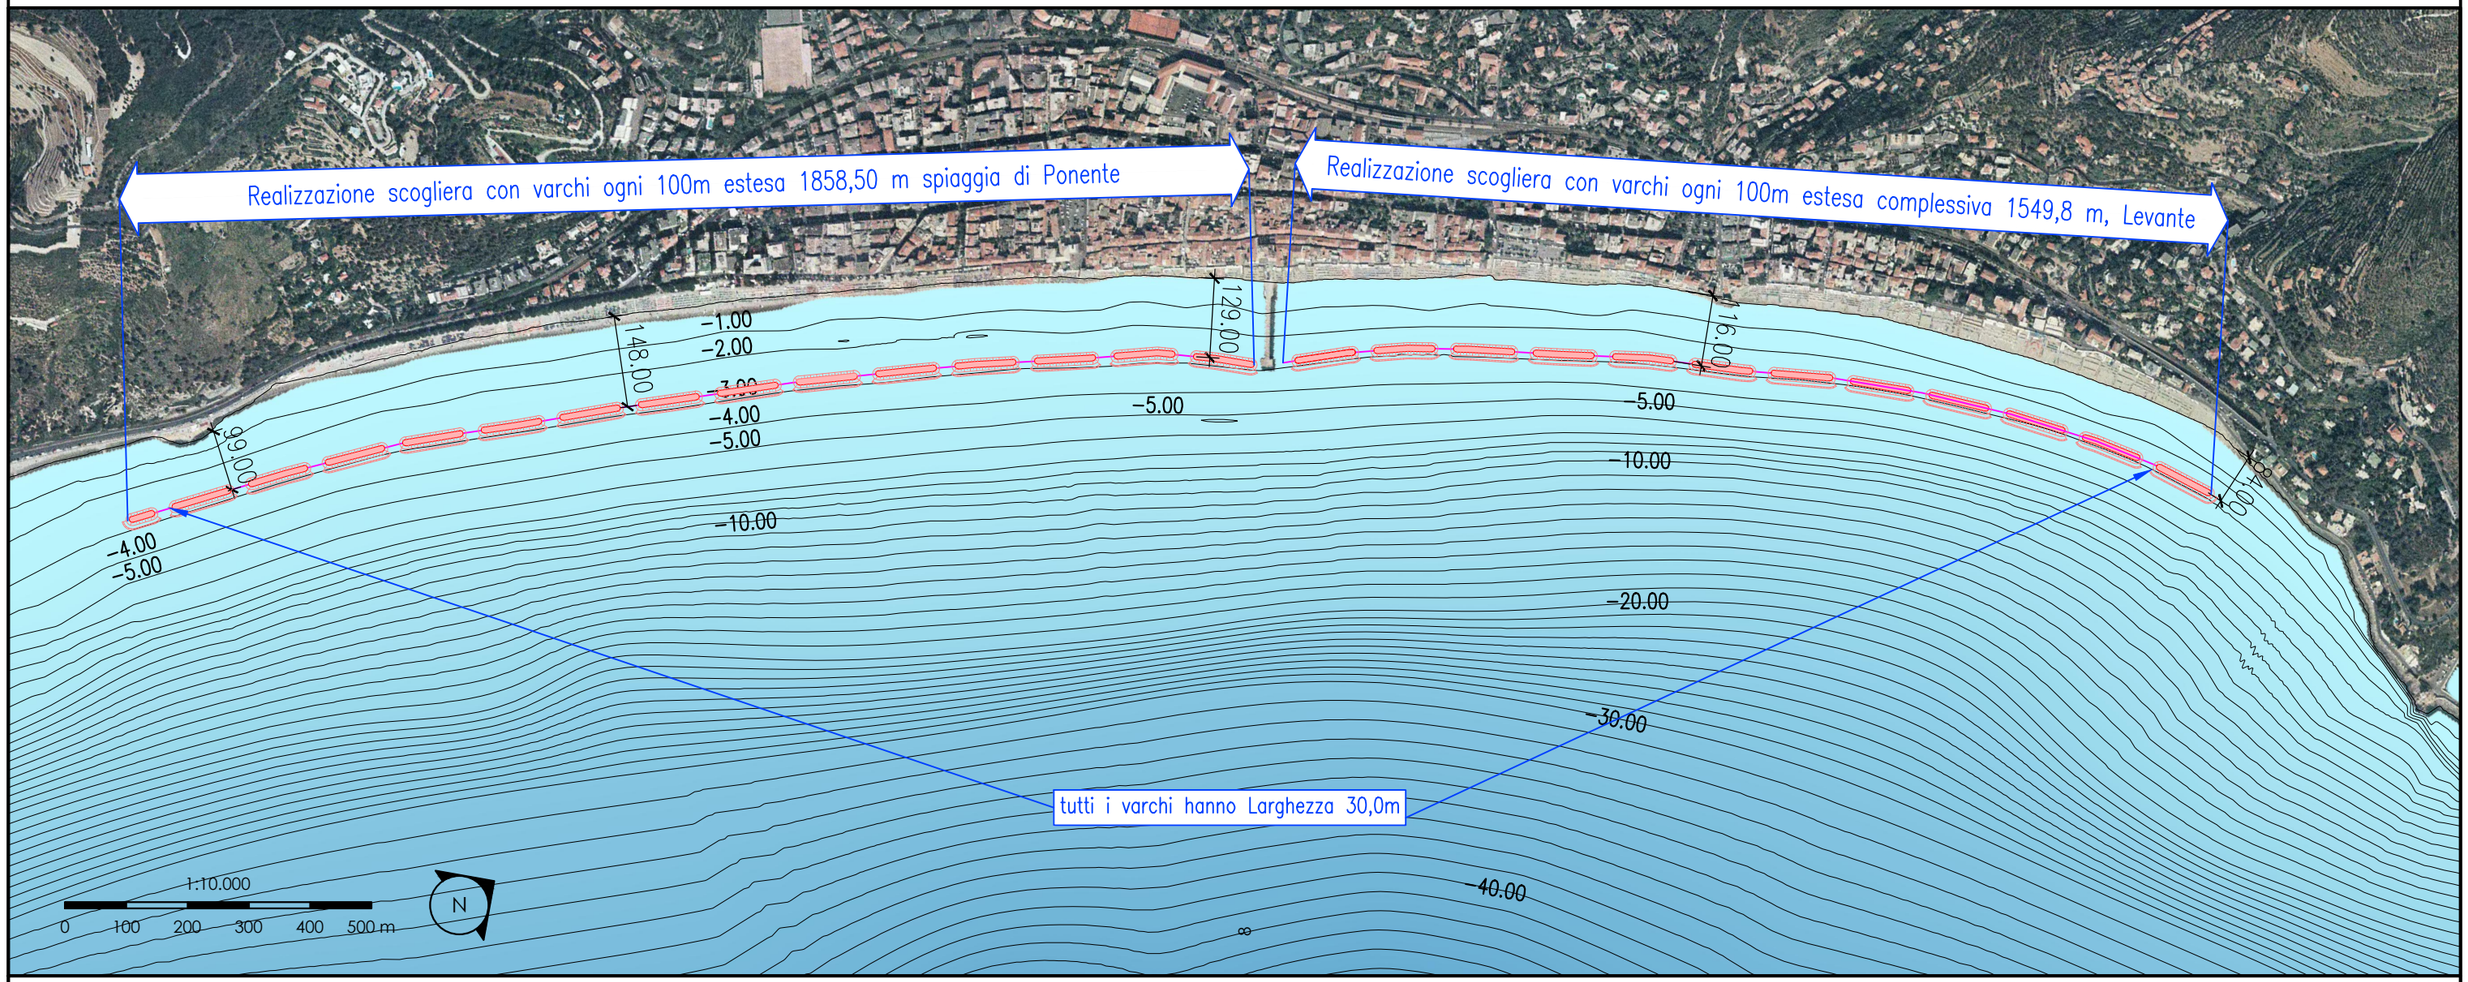

SEZIONE TIPO SCOGLIERA EMERSA

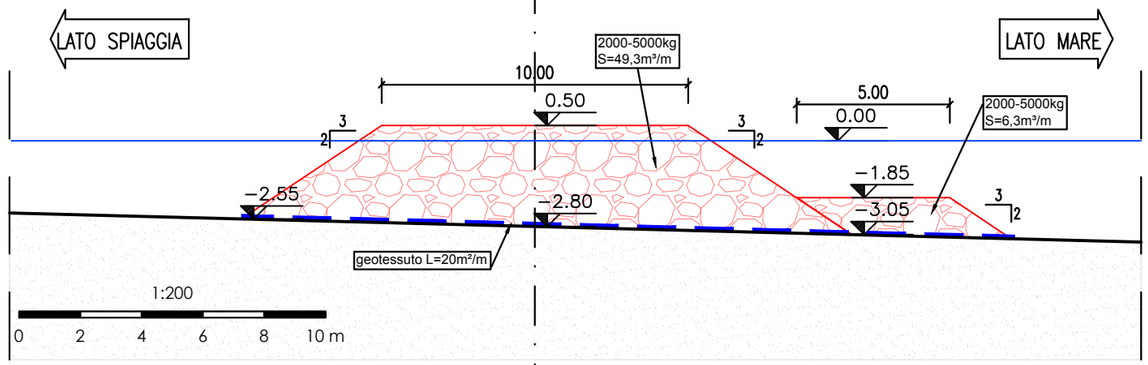

SEZIONE TIPO SPIAGGIA

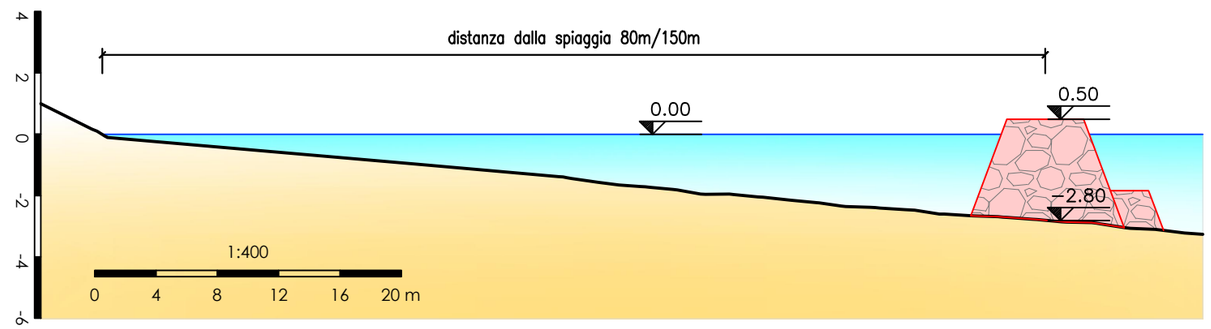

proponente:

INTERVENTI DI PROTEZIONE COSTIERA LUNGO IL LITORALE DEL COMUNE DI ALASSIO (SV)

INTEGRAZIONI RICHIESTE DAL DIPARTIMENTO AMBIENTE DELLA REGIONE LIGURIA DEL 13/02/2015, PROT. PG/2015/0027750

Progettazione:
Studio RINALDO
ing. Daniele Rinaldo
n. 1886 Ordine degli Ingegneri della Provincia di Venezia

Tavola 3 -
Planimetria e sezioni tipo configurazione con scogliera emersa e sezione tipo