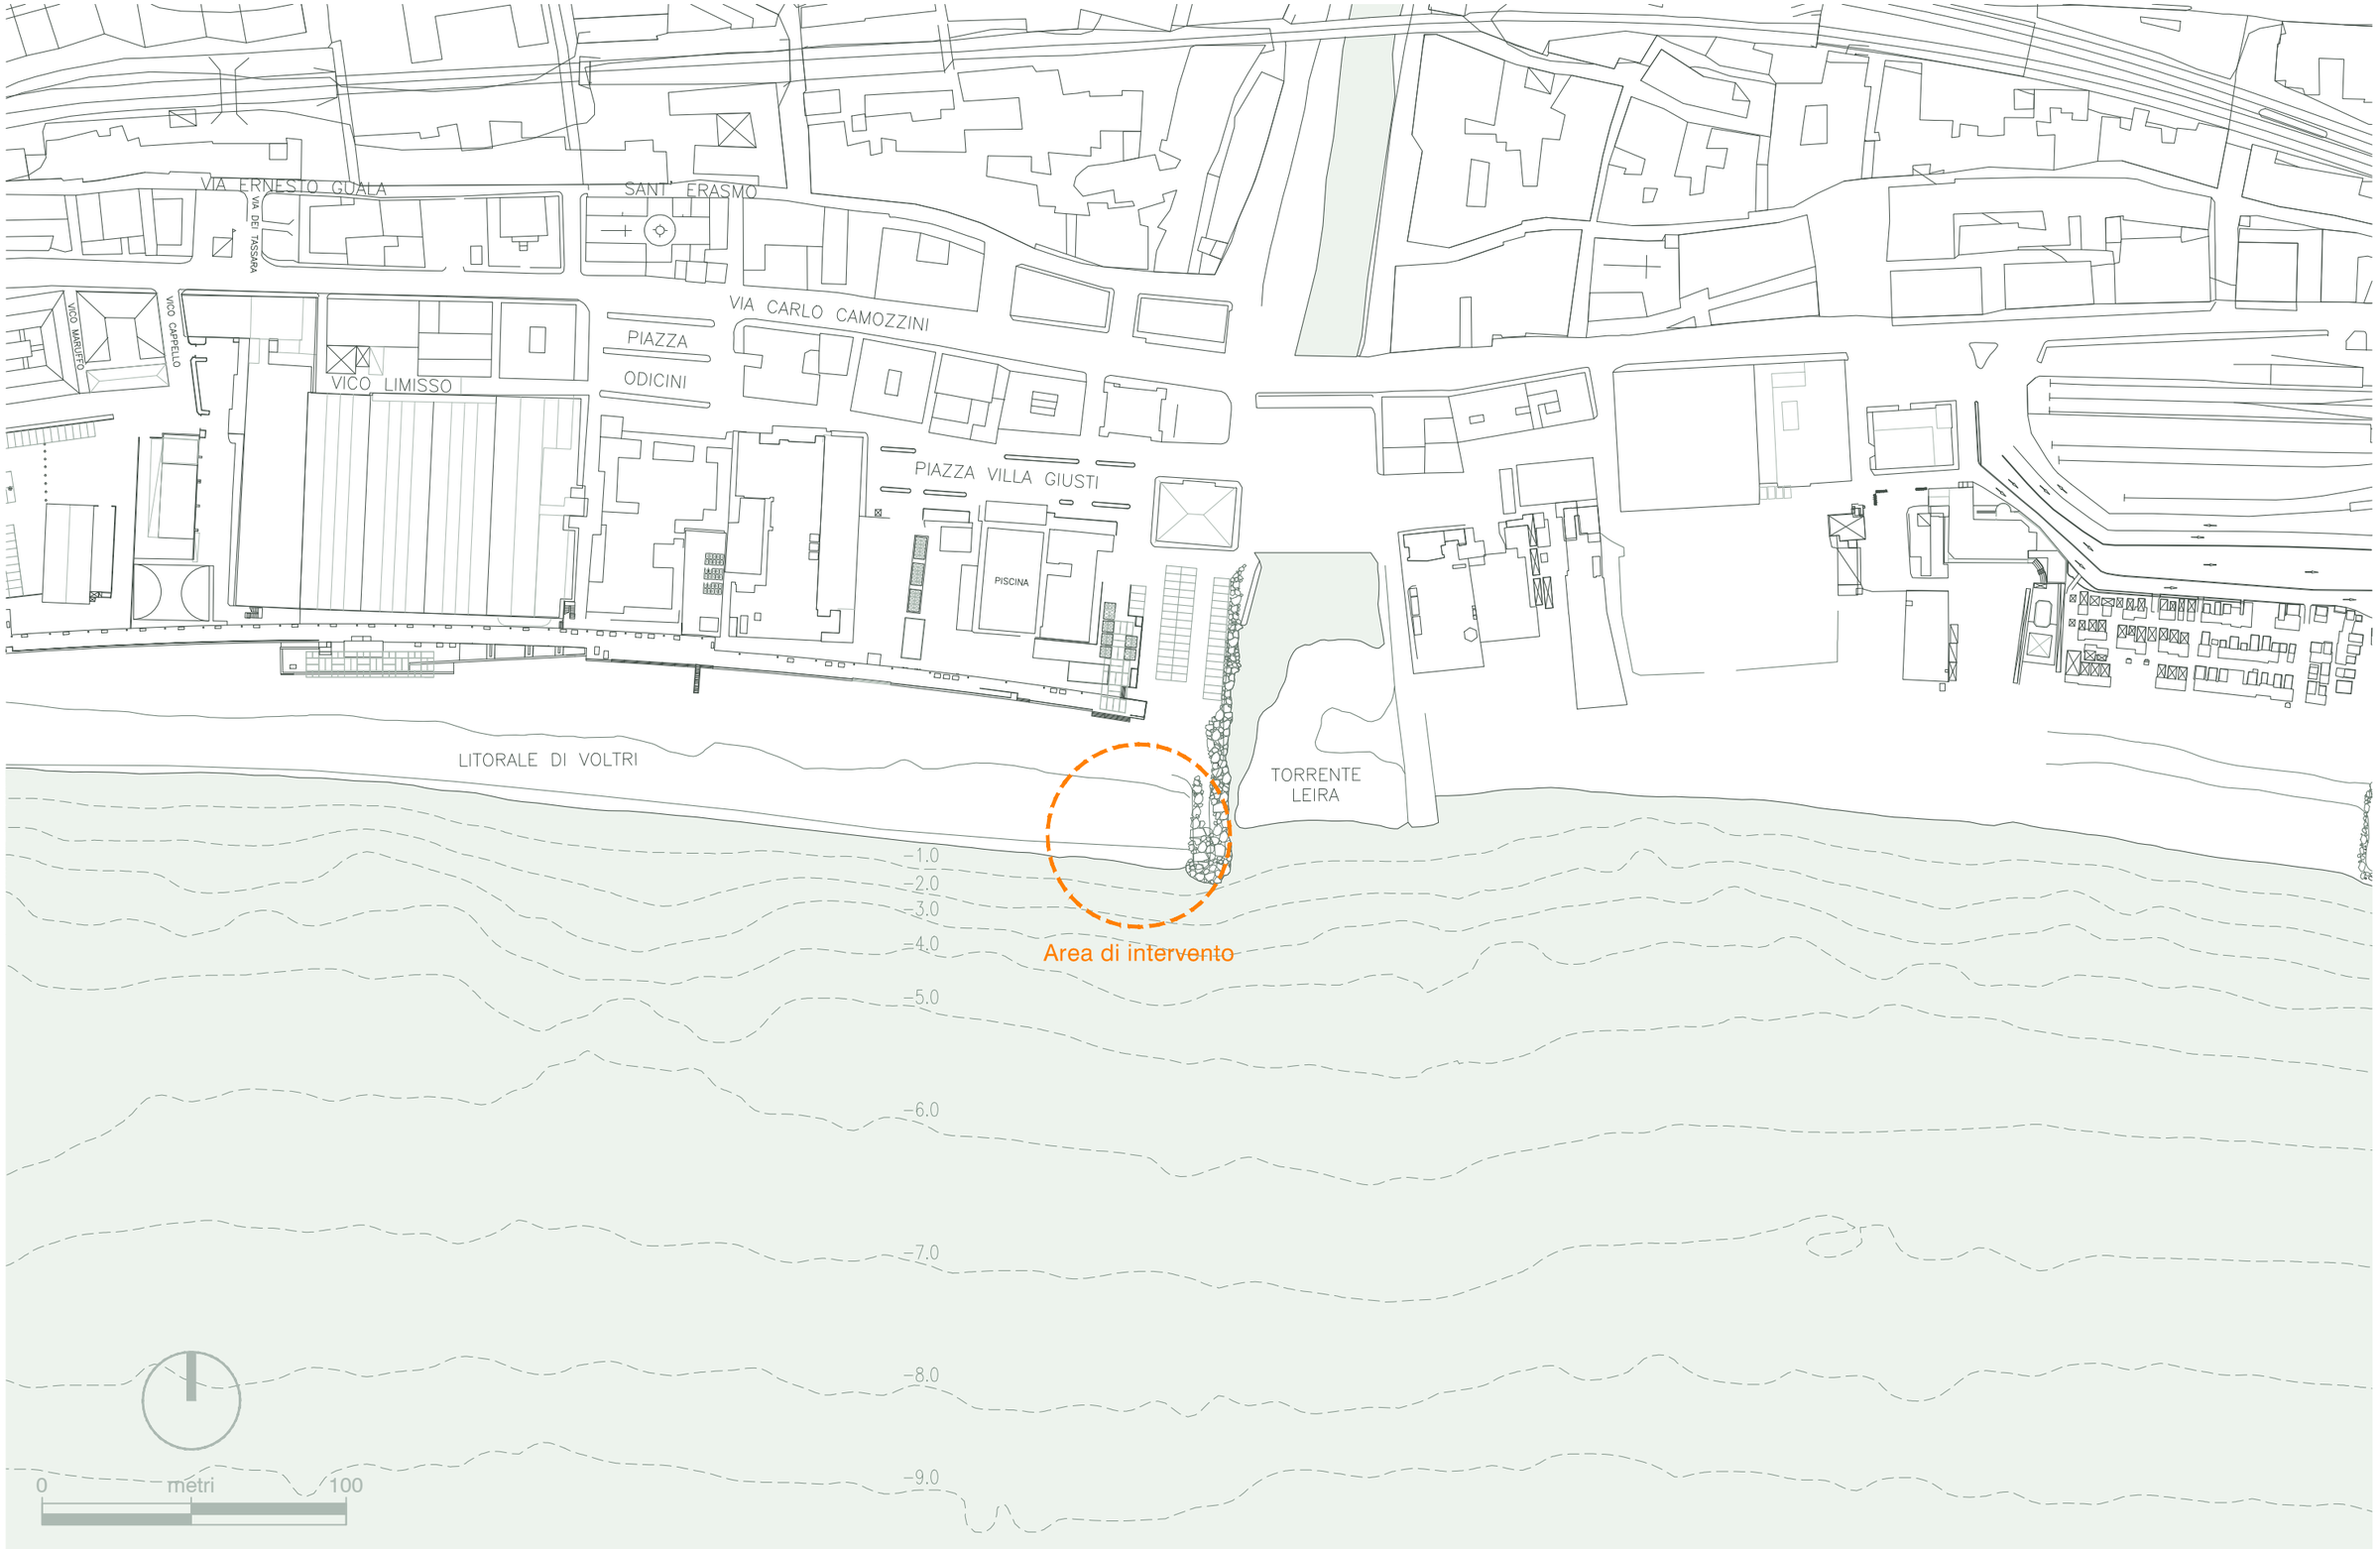


Committente
Autorità Portuale di Genova

Progettazione
Acquatecno S.r.l.

PROTEZIONE PASSEGGIATA DI VOLTRI
IN DESTRA IDRAULICA DEL TORRENTE LEIRA

Titolo elaborato
Planimetria dello stato attuale

Data
Ottobre 2014

Scala
1:2.000

Elaborato
A.2217 | | | EG

EG 02