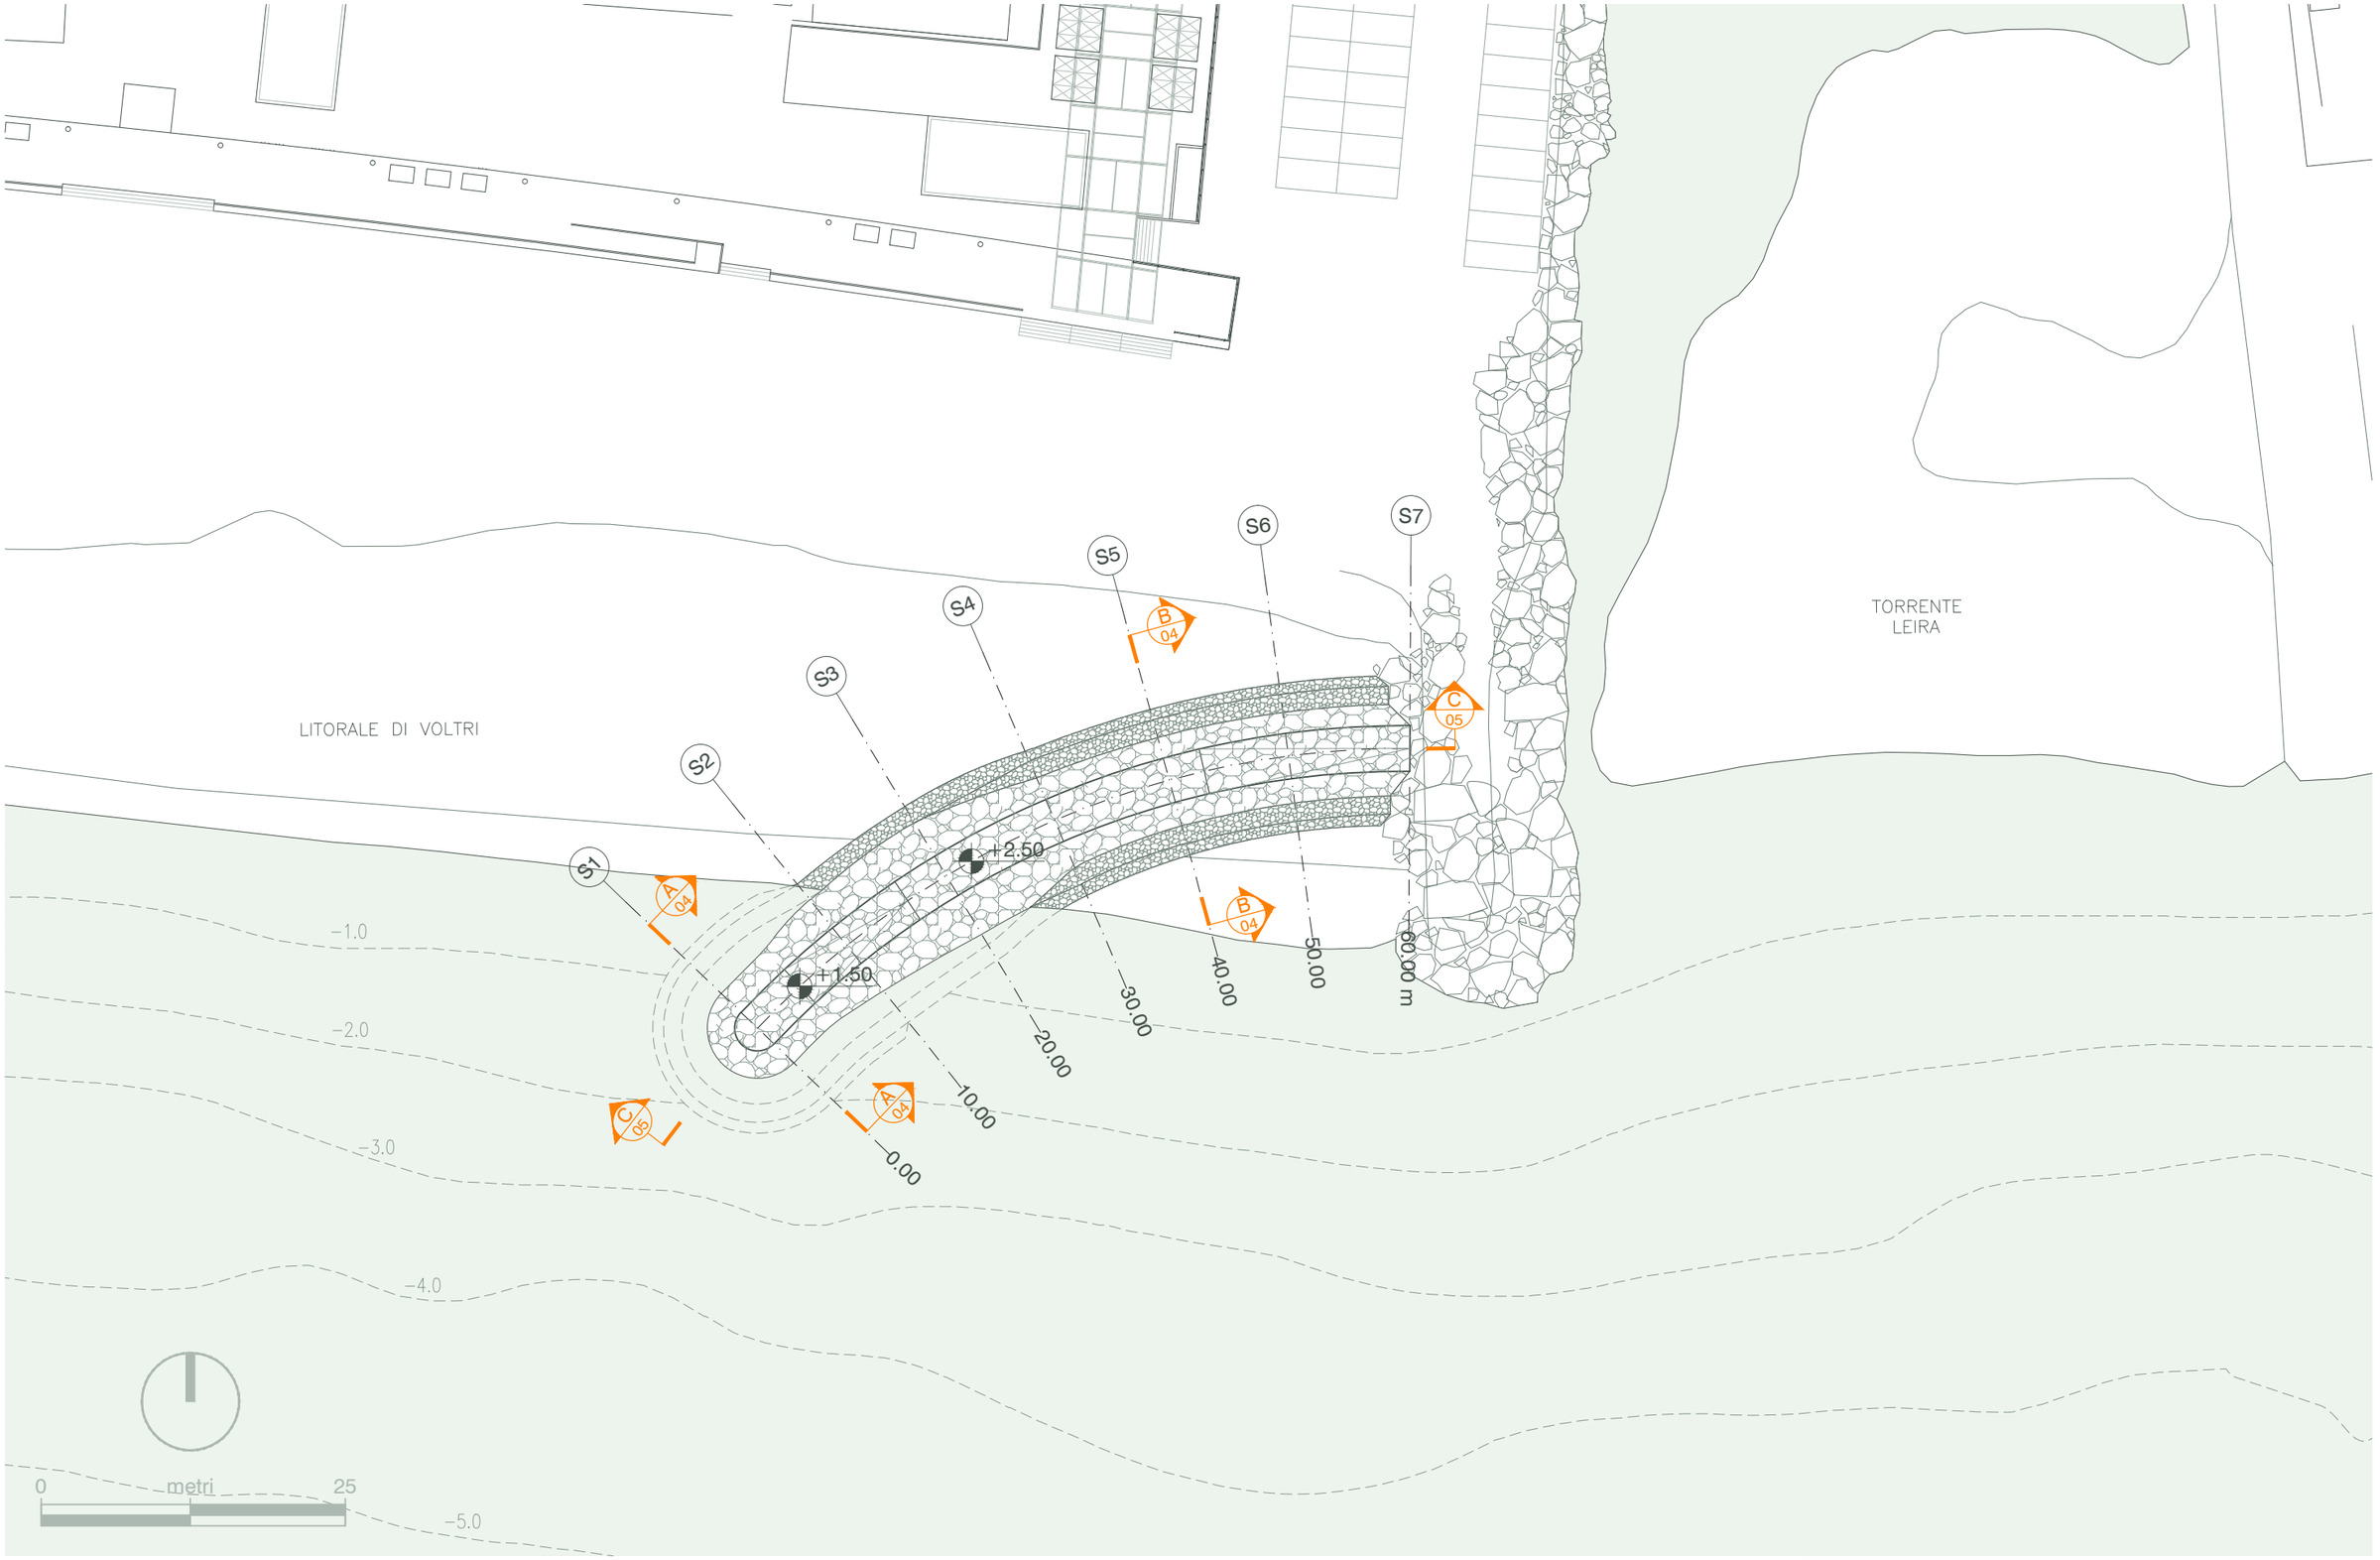


Committente
Autorità Portuale di Genova

Progettazione
Acquatecno S.r.l.

PROTEZIONE PASSEGGIATA DI VOLTRI
IN DESTRA IDRAULICA DEL TORRENTE LEIRA

Titolo elaborato
Planimetria generale di progetto

Data
Ottobre 2014

Scala
1:500

Elaborato
A.2217 | | | EG

EG 03