

SEZIONE TIPO A-A

SCALA 1:100

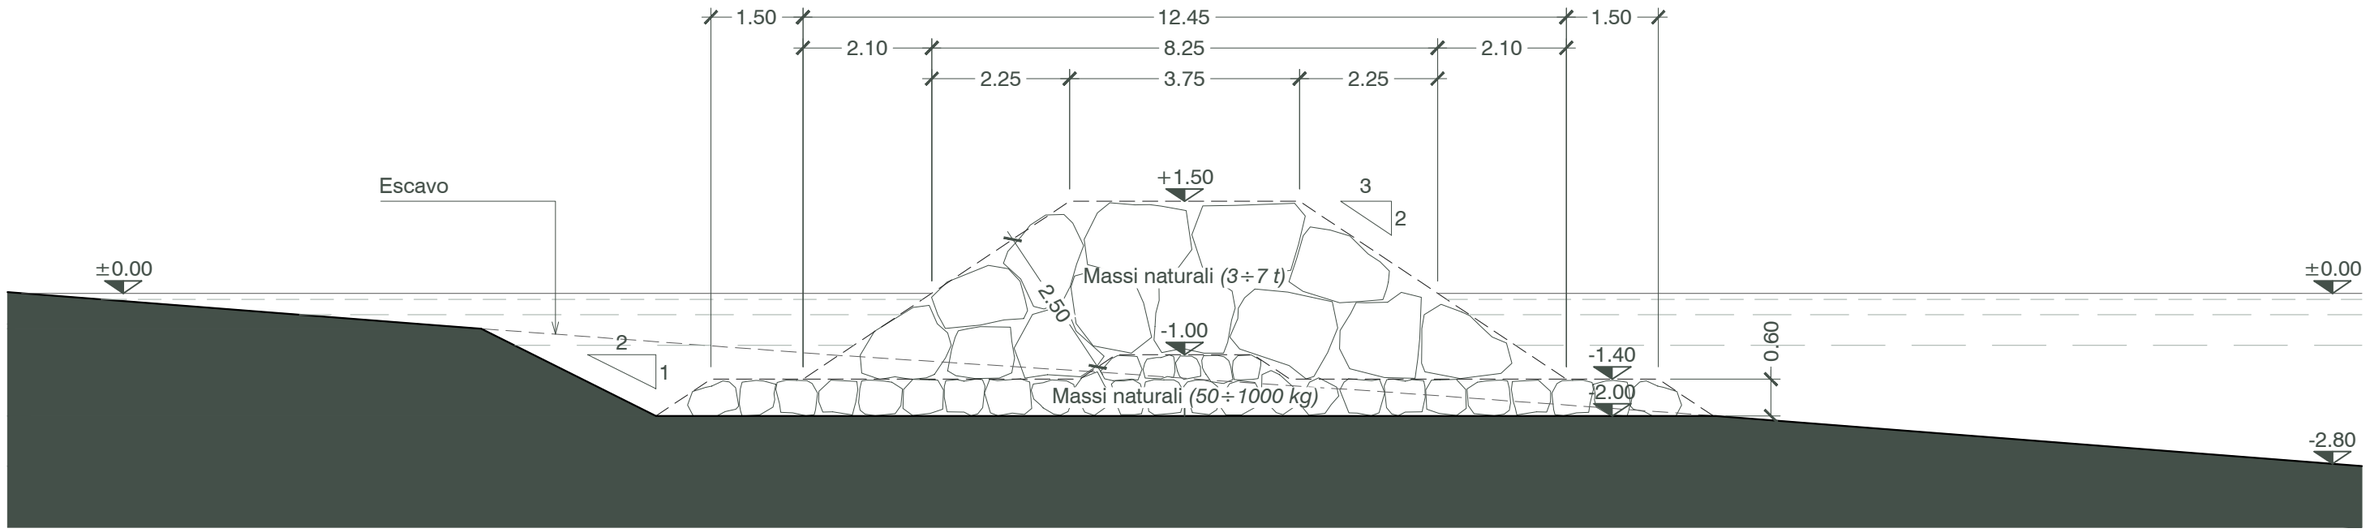

SEZIONE TIPO B-B

SCALA 1:100

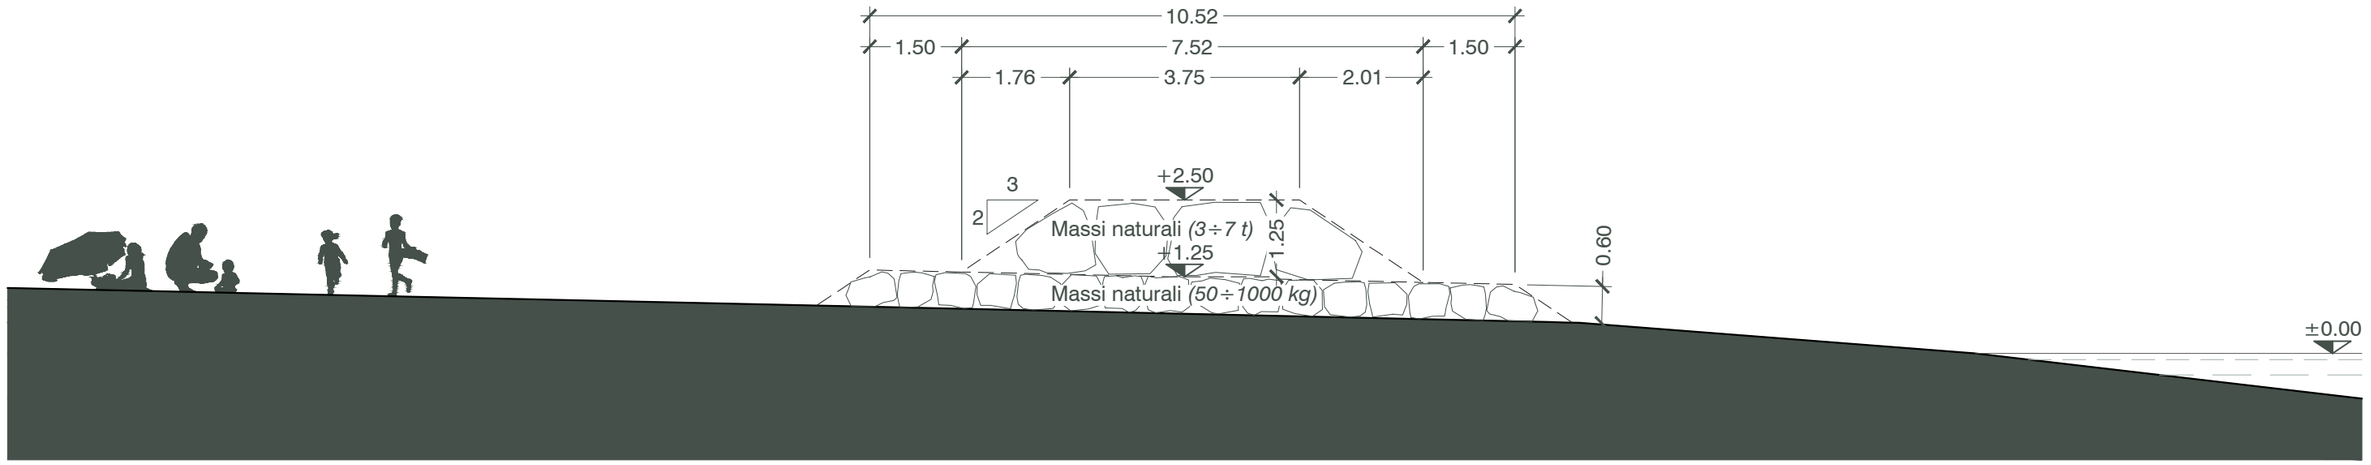

Committente
Autorità Portuale di Genova

Progettazione
Acquatecno S.r.l.

PROTEZIONE PASSEGGIATA DI VOLTRI IN DESTRA IDRAULICA DEL TORRENTE LEIRA

Titolo elaborato
Sezioni trasversali tipologiche

Data
Ottobre 2014

Scala
1:100

Elaborato
A.2217 | | | EG

EG 04