

SEZIONE LONGITUDINALE C-C - STATO ATTUALE

SCALA 1:200

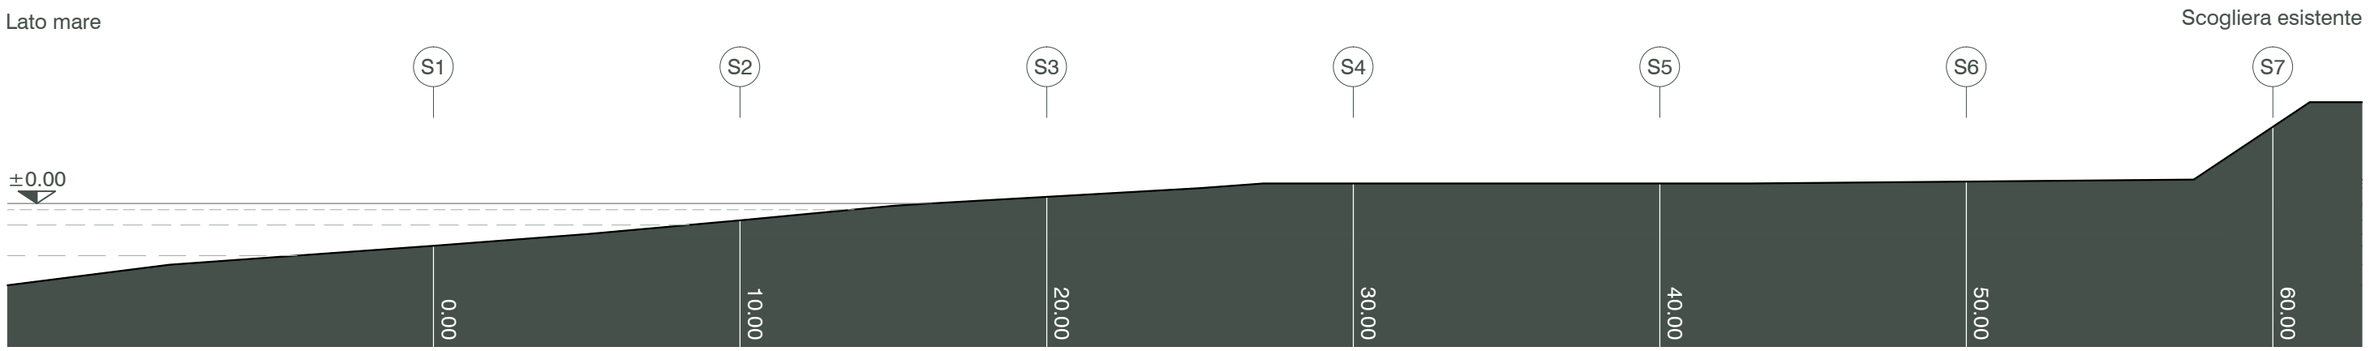


SEZIONE LONGITUDINALE C-C - ESCAVO PER IMBASAMENTO

SCALA 1:200

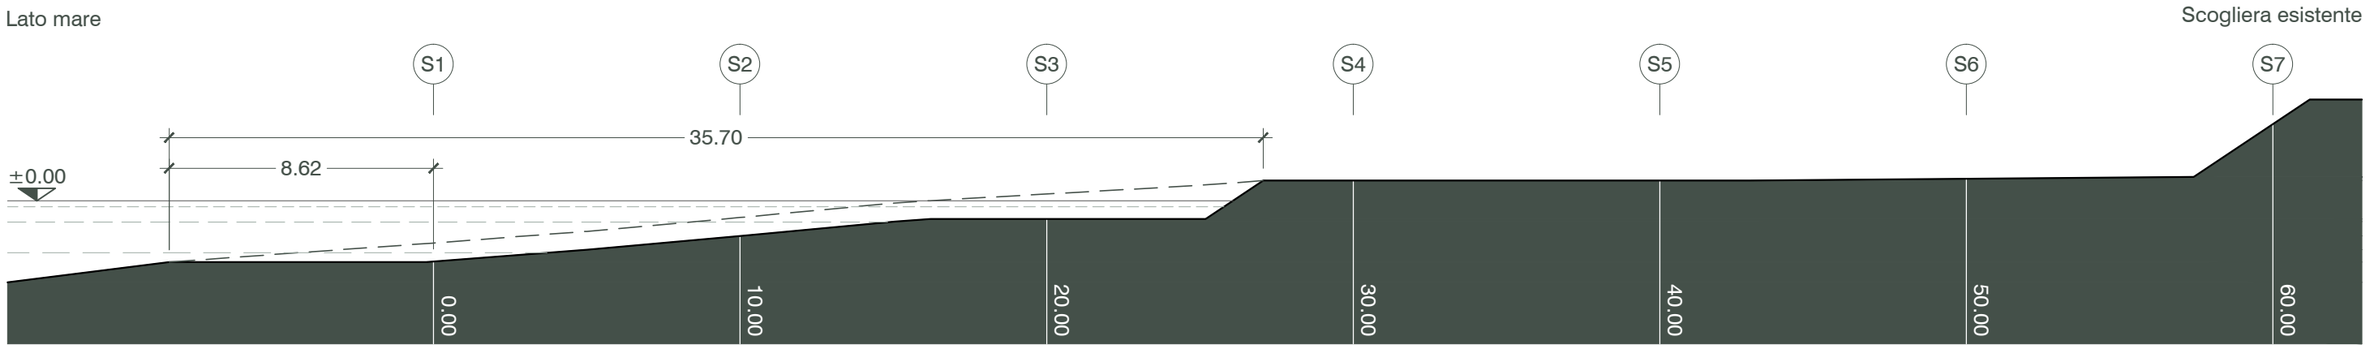

SEZIONE LONGITUDINALE C-C - OPERA DI DIFESA

SCALA 1:200

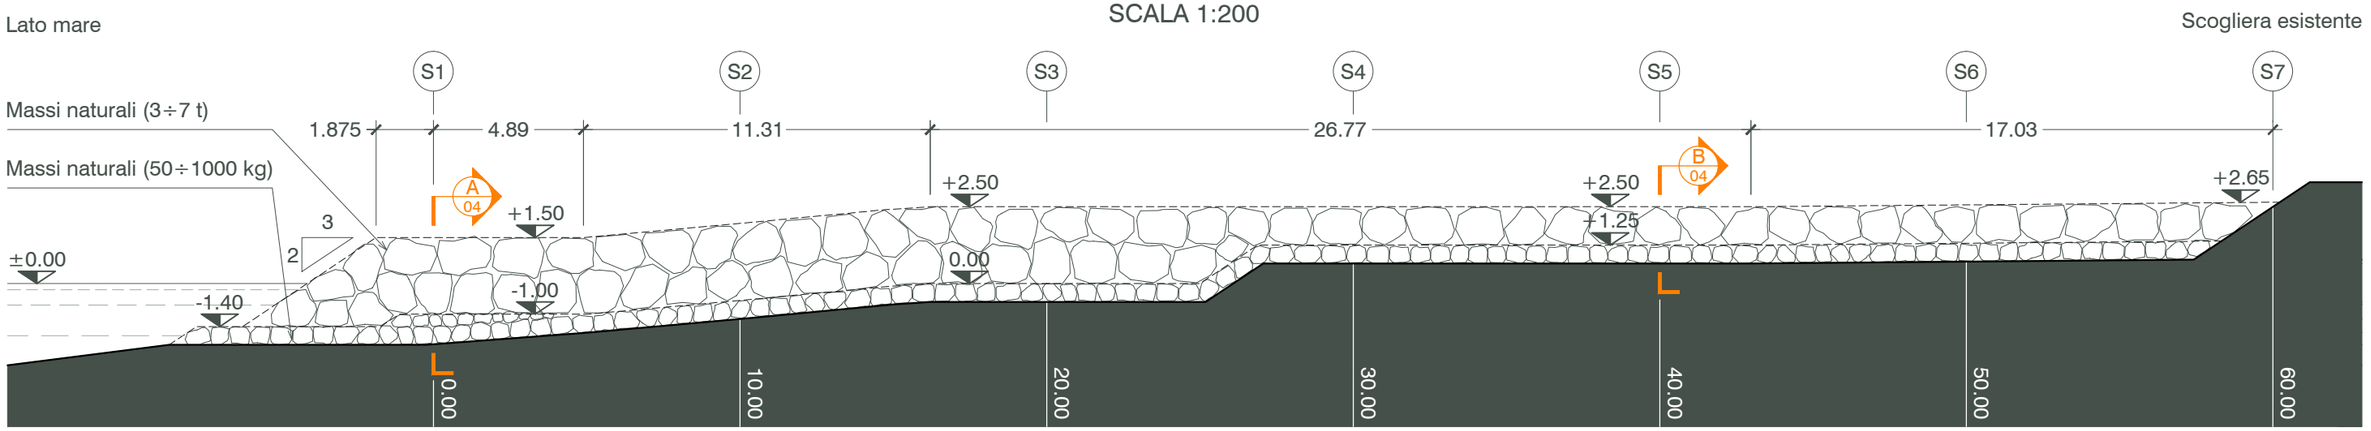

Committente
Autorità Portuale di Genova

Progettazione
Acquatecno S.r.l.

PROTEZIONE PASSEGGIATA DI VOLTRI IN DESTRA IDRAULICA DEL TORRENTE LEIRA

Titolo elaborato
Sezione longitudinale

Data
Ottobre 2014

Scala
1:200

Elaborato
A.2217 | | | EG

EG 05