
SEZIONE S1 (Prog. 0.00 m)

Tabella quantità

Escavo	12.26 m2
Massi Naturali 50÷1000 kg	10.94 m2
Massi Naturali 3÷7 t	22.36 m2

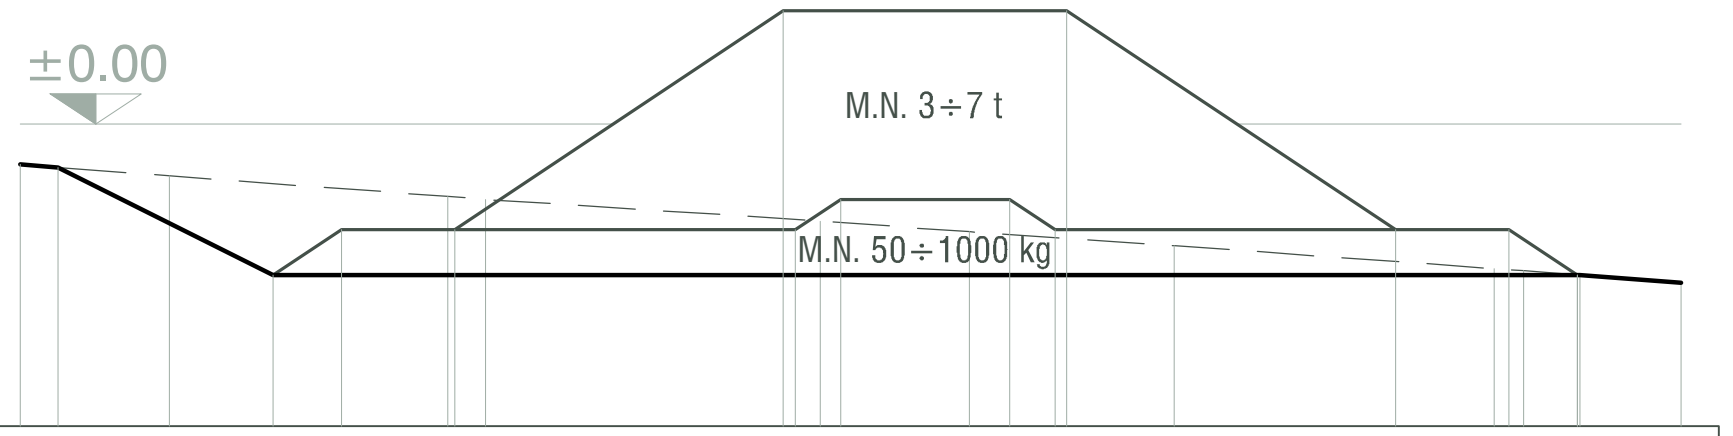


QUOTE TERRENO	-0.54	-0.69	-0.96	-1.00	-1.28	-1.43	-1.61	-1.92	-1.94	-2.00	-2.10
DISTANZE PARZIALI TERRENO	1.97	3.69	0.50	4.43	1.97	2.71	4.23	0.40	0.75	1.33	
QUOTA ESCAVO	-0.58	-2.00	-2.00								
DISTANZE PARZIALI ESCAVO	2.85	17.25									
QUOTA MASSI NATURALI 50÷1000 kg	-2.00	-1.40	-1.40	-1.00	-1.00	-1.40	-1.40	-2.00			
DISTANZE PARZIALI MASSI NATURALI 50÷1000 kg	0.90	6.01	0.60	2.24	0.60	6.01	0.90				
QUOTA MASSI NATURALI 3÷7 t	-1.40	1.50	1.50	-1.40							
DISTANZE PARZIALI MASSI NATURALI 3÷7 t	4.35	3.75	4.35								

SEZIONE S2 (Prog. 10.00 m)

Tabella quantità

Escavo	8.01 m2
Massi Naturali 50÷1000 kg	8.08 m2
Massi Naturali 3÷7 t	19.35 m2

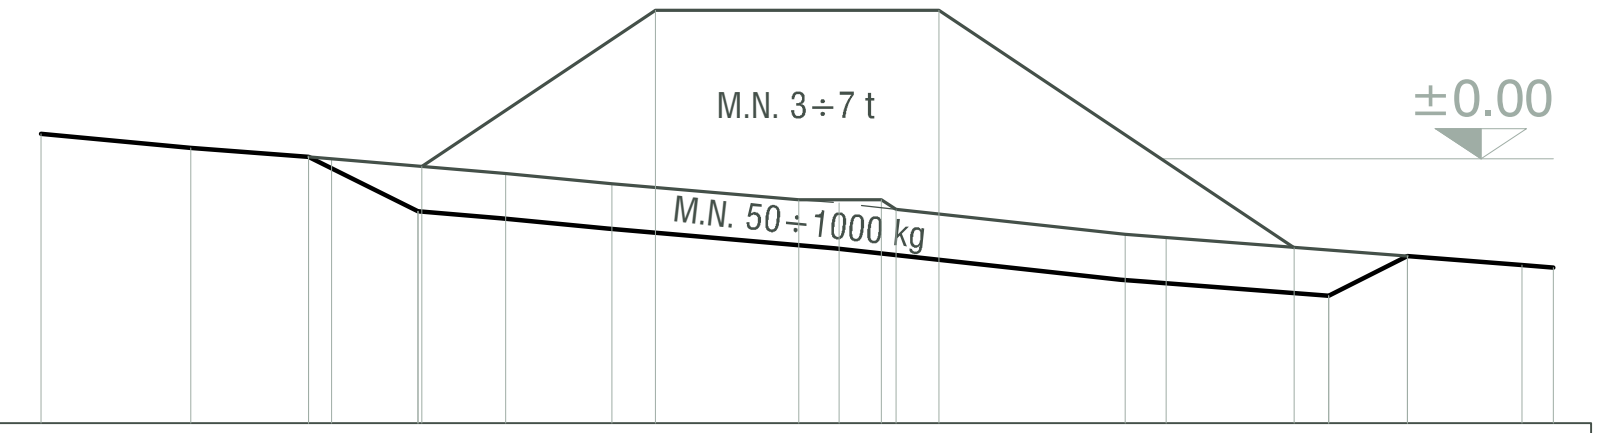


QUOTE TERRENO	0.33	0.14	0.00	-0.19	-0.33	-0.59	-1.00	-1.04	-1.41	-1.44
DISTANZE PARZIALI TERRENO	1.98	1.86	2.30	1.41	3.01	3.78	0.54	4.71	0.41	
QUOTA ESCAVO	0.02	-0.70	-1.81	-1.29						
DISTANZE PARZIALI ESCAVO	1.44	12.05	1.04							
QUOTA MASSI NATURALI 50÷1000 kg	0.02	-0.70	-0.54	-0.54	-0.67	-1.81	-1.29			
DISTANZE PARZIALI MASSI NATURALI 50÷1000 kg	1.44	5.04	1.09	0.19	5.72	1.04				
QUOTA MASSI NATURALI 3÷7 t	-0.10	1.96	1.96	-1.18						
DISTANZE PARZIALI MASSI NATURALI 3÷7 t	3.09	3.75	4.70							

SEZIONE S3 (Prog. 20.00 m)

Tabella quantità

Escavo	11.13 m2
Massi Naturali 50÷1000 kg	8.17 m2
Massi Naturali 3÷7 t	19.35 m2

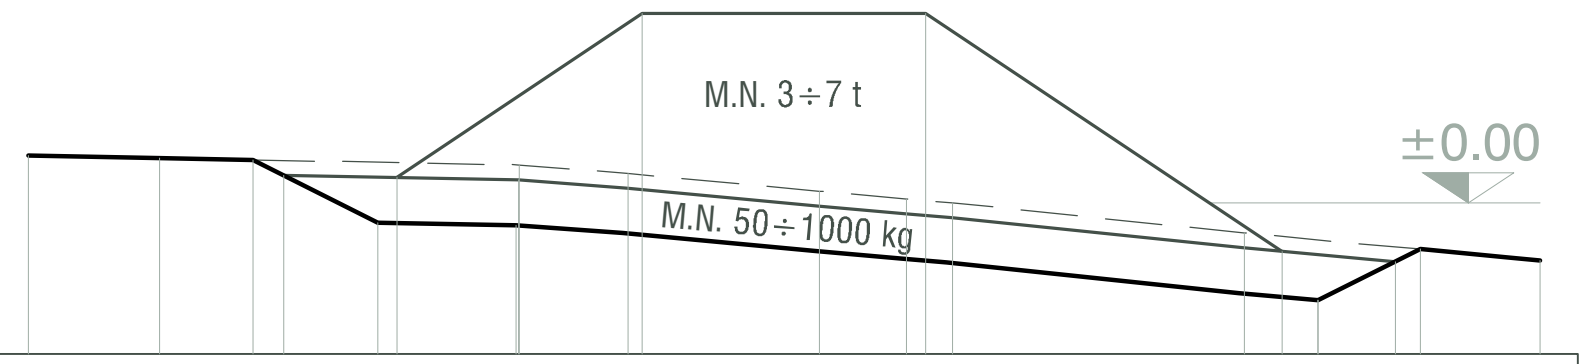


QUOTE TERRENO	0.62	0.59	0.50	0.39	0.15	0.05	0.00	-0.40	-0.76
DISTANZE PARZIALI TERRENO	1.74	4.76	1.44	2.53	1.15	0.61	3.86	3.91	
QUOTA ESCAVO	0.57	-0.26	-0.29	-1.29	-0.62				
DISTANZE PARZIALI ESCAVO	1.65	1.83	10.61	1.35					
QUOTA MASSI NATURALI 50÷1000 kg	0.36	0.30	-1.29	-0.78					
DISTANZE PARZIALI MASSI NATURALI 50÷1000 kg	3.11	10.58	1.02						
QUOTA MASSI NATURALI 3÷7 t	0.34	2.50	2.50	-0.64					
DISTANZE PARZIALI MASSI NATURALI 3÷7 t	3.25	3.75	4.71						

SEZIONE S4 (Prog. 30.00 m)

Tabella quantità

Massi Naturali 50÷1000 kg	7.48 m2
Massi Naturali 3÷7 t	7.57 m2

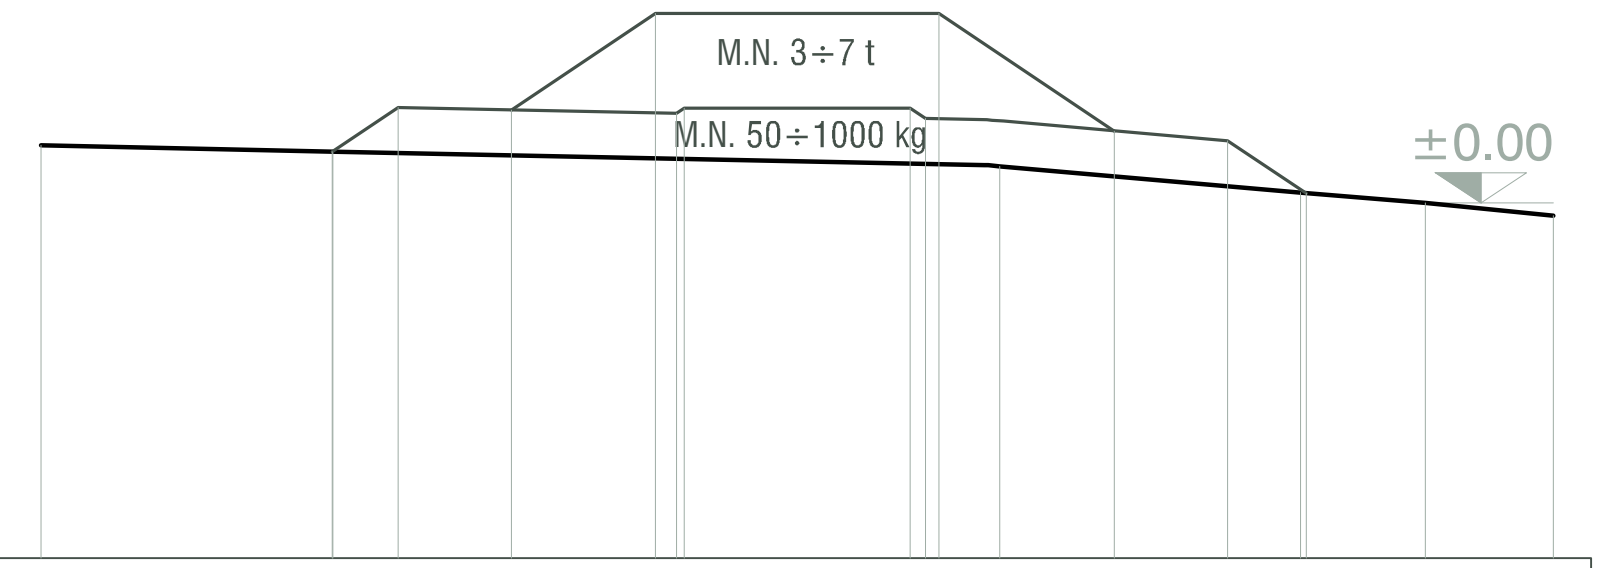


QUOTE TERRENO	0.76	0.68	0.48	0.13	0.00	-0.17		
DISTANZE PARZIALI TERRENO	3.86	8.82	3.98	1.65	1.69			
QUOTA MASSI NATURALI 50÷1000 kg	0.68	1.26	1.18	1.25	1.25	1.12	0.82	0.13
DISTANZE PARZIALI MASSI NATURALI 50÷1000 kg	0.87	3.69	0.10	2.99	0.20	4.00	1.04	
QUOTA MASSI NATURALI 3÷7 t	1.23	2.50	2.50	0.95				
DISTANZE PARZIALI MASSI NATURALI 3÷7 t	1.91	3.75	2.32					

SEZIONE S5 (Prog. 40.00 m)

Tabella quantità

Massi Naturali 50÷1000 kg	6.89 m2
Massi Naturali 3÷7 t	7.05 m2

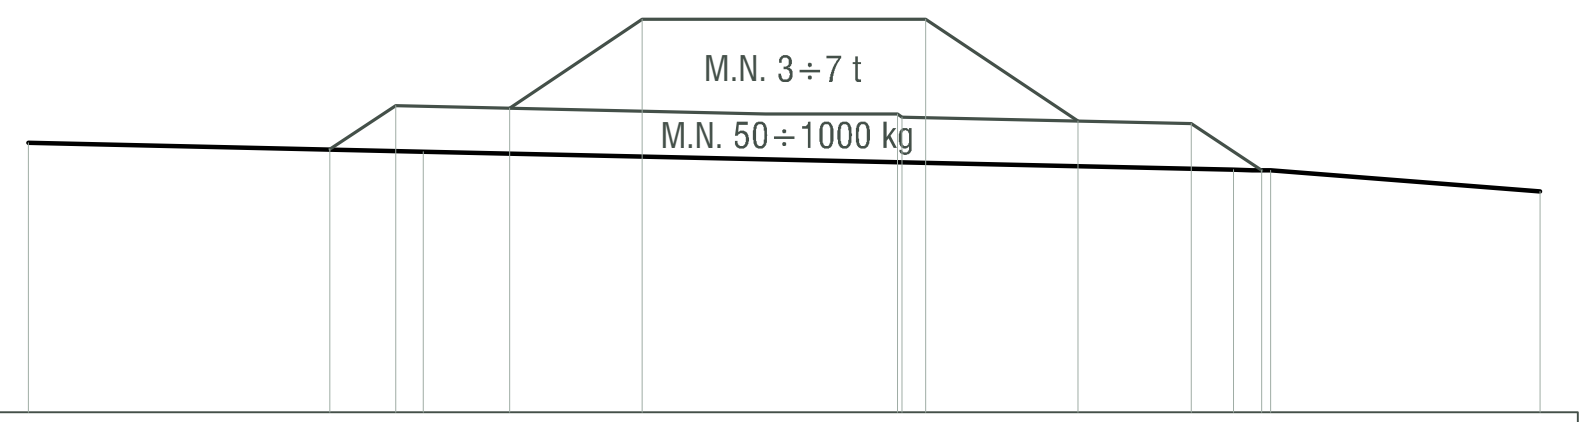


QUOTE TERRENO	0.87	0.75	0.51	0.50	0.22	
DISTANZE PARZIALI TERRENO	5.22	10.72	0.49	3.56		
QUOTA MASSI NATURALI 50÷1000 kg	0.78	1.36	1.25	1.21	1.12	0.50
DISTANZE PARZIALI MASSI NATURALI 50÷1000 kg	0.87	6.63	0.06	3.83	0.93	
QUOTA MASSI NATURALI 3÷7 t	1.33	2.50	2.50	1.16		
DISTANZE PARZIALI MASSI NATURALI 3÷7 t	1.76	3.75	2.01			

SEZIONE S6 (Prog. 50.00 m)

Tabella quantità

Massi Naturali 50÷1000 kg	6.85 m2
Massi Naturali 3÷7 t	7.04 m2

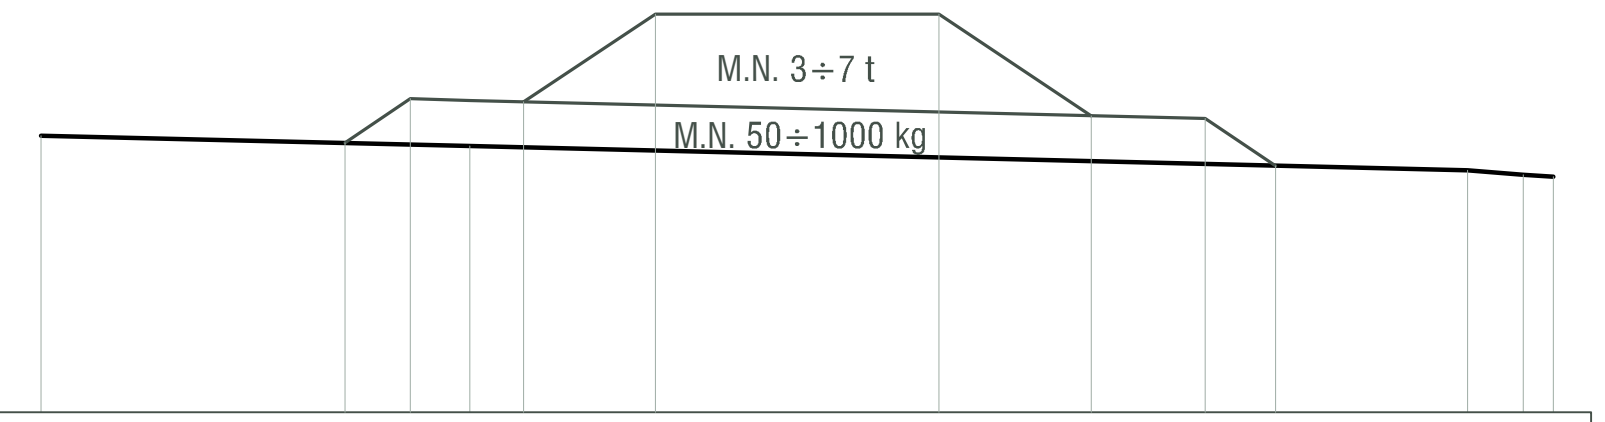

QUOTE TERRENO	0.96	0.83	0.50	0.45	0.42
DISTANZE PARZIALI TERRENO	5.67	13.20	0.74	0.40	
QUOTA MASSI NATURALI 50÷1000 kg	0.87	1.45	1.19	0.56	
DISTANZE PARZIALI MASSI NATURALI 50÷1000 kg	0.87	10.51	0.94		
QUOTA MASSI NATURALI 3÷7 t	1.41	2.57	2.57	1.22	
DISTANZE PARZIALI MASSI NATURALI 3÷7 t	1.74	3.75	2.02		

Committente
Autorità Portuale di Genova

Progettazione
Acquatecno S.r.l.

PROTEZIONE PASSEGGIATA DI VOLTRI
IN DESTRA IDRAULICA DEL TORRENTE LEIRA

Titolo elaborato
Sezione di computo

Data: Ottobre 2014
Scala: 1:200
Elaborato: A.2217 | | | EG **EG 06**