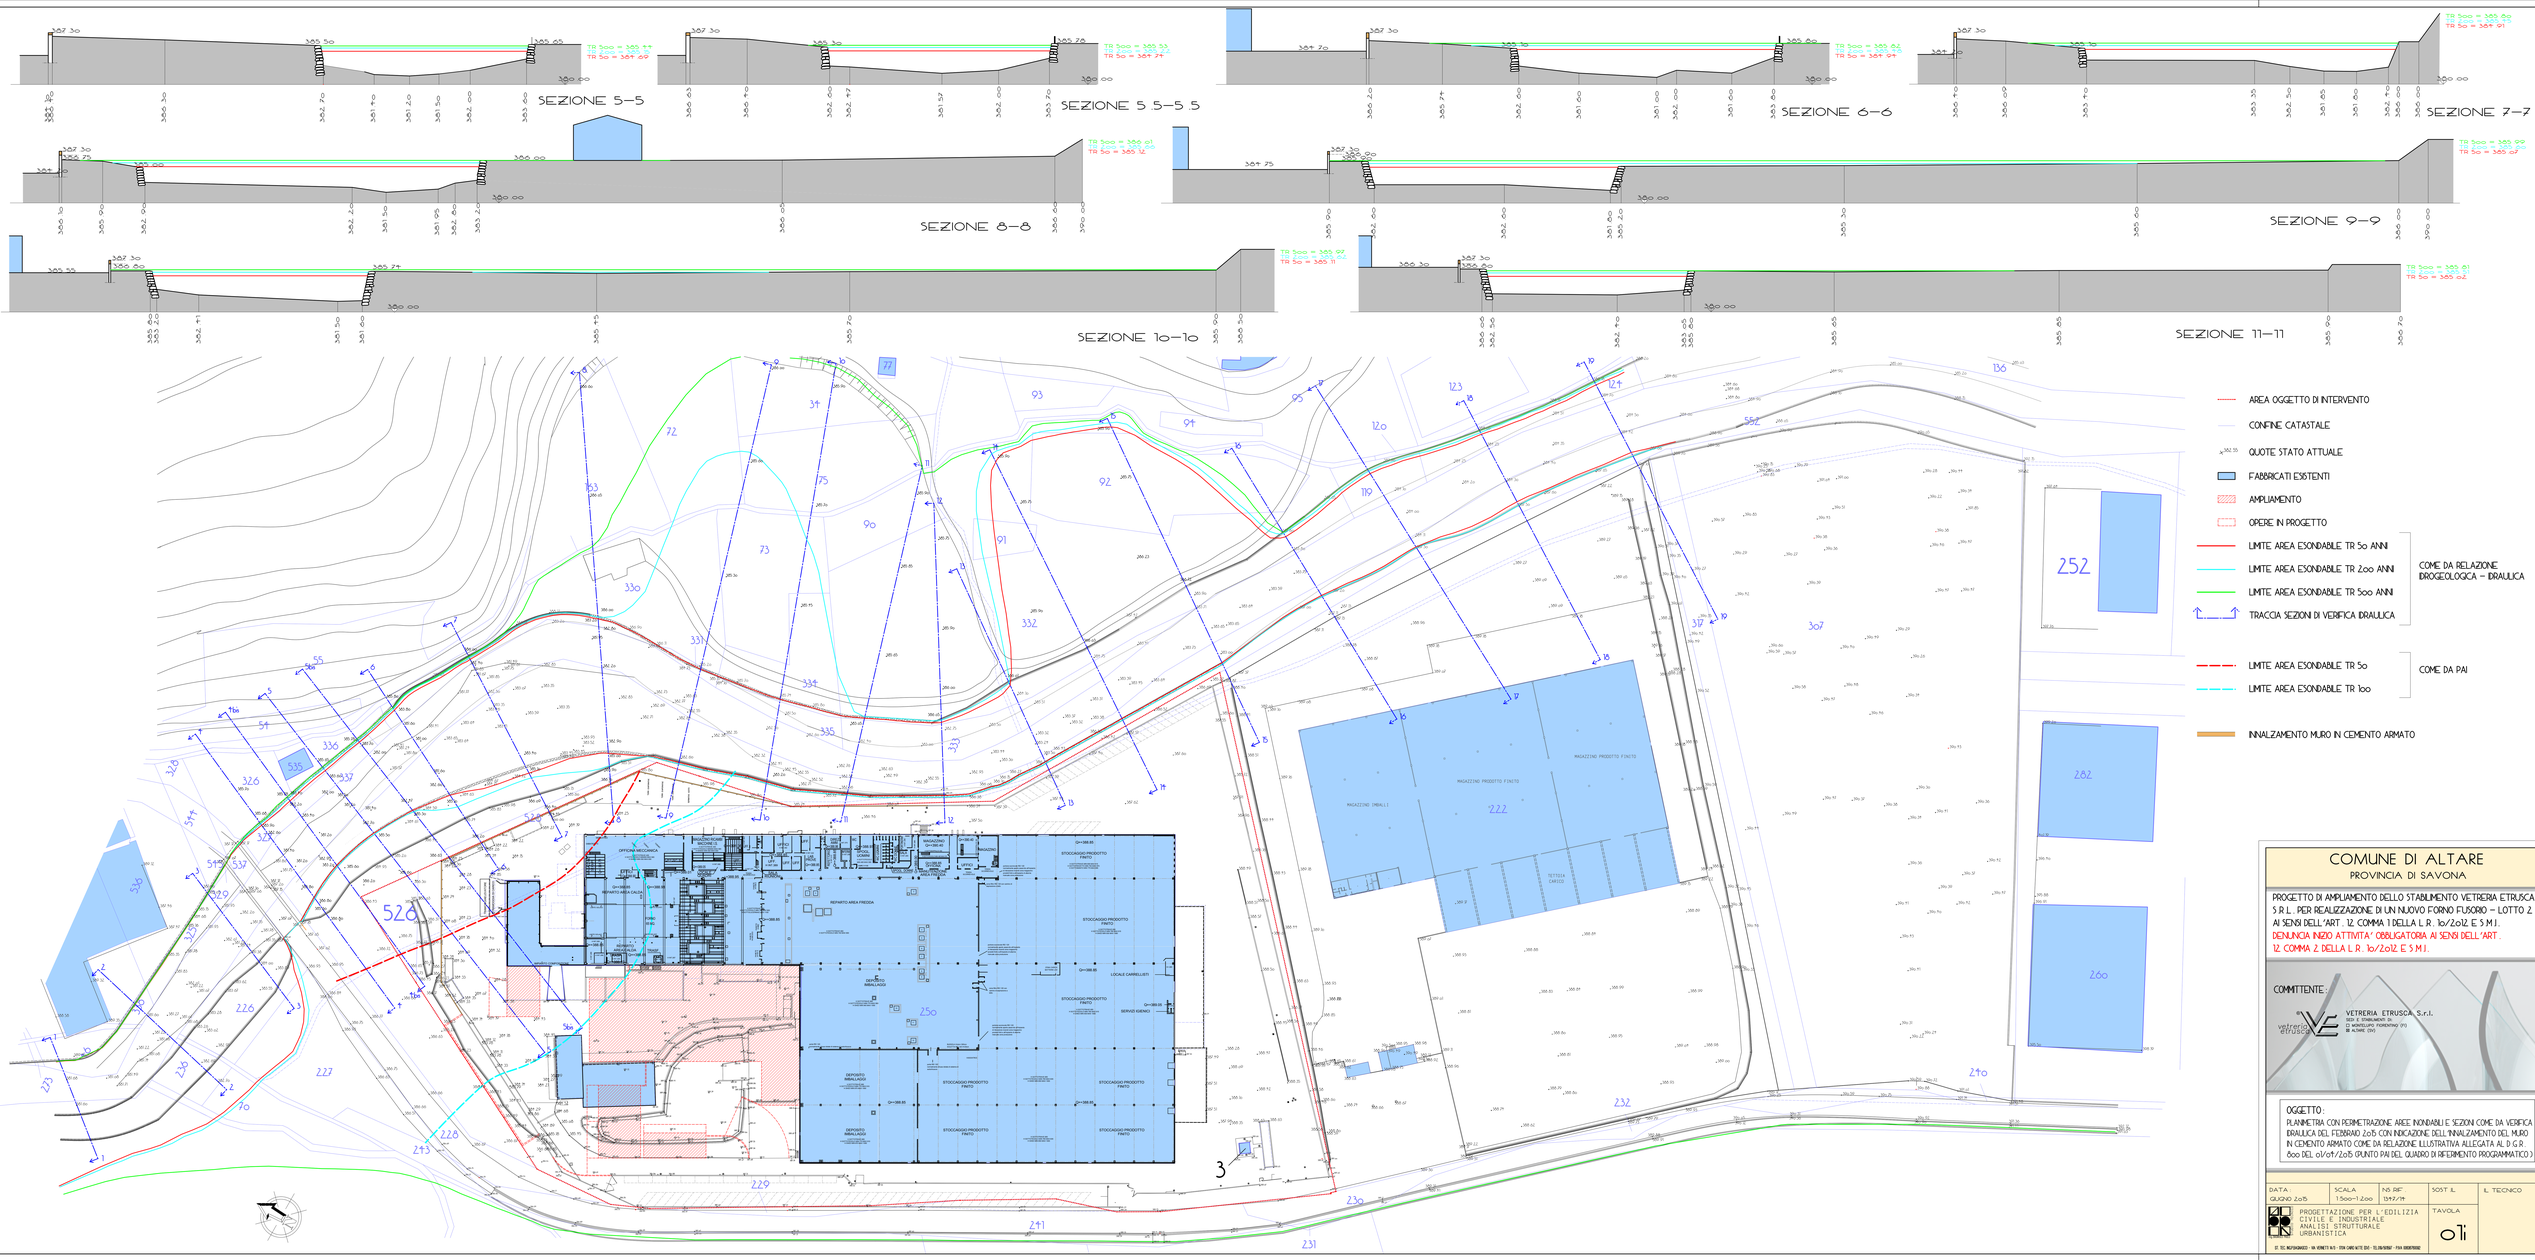


COMUNE DI ALTARE
PROVINCIA DI SAVONA

PROGETTO DI AMPLIAMENTO DELLO STABILIMENTO VETRERIA ETRUSCA S.R.L. PER REALIZZAZIONE DI UN NUOVO FORNO FUSORIO – LOTTO 2 AI SENSI DELL'ART. 12 COMMA 1 DELLA L.R. 10/2012 E S.M.I.
DENUNCIA INIZIO ATTIVITA' OBBLIGATORIA AI SENSI DELL'ART. 12 COMMA 2 DELLA L.R. 10/2012 E S.M.I.

COMMITTENTE:

VETRERIA ETRUSCA S.r.l.
SEDE E STABILIMENTO IN
LOCALITÀ MONTELUPO FIORENTINO (FI)
E ALTARE (SV)

OGGETTO:
PLANIMETRIA CON PERIMETRAZIONE AREE INONDABILI E SEZIONI COME DA VERIFICA IDRAULICA DEL FEBBRAIO 2015 CON INDICAZIONE DELL'INNALZAMENTO DEL MURO IN CEMENTO ARMATO COME DA RELAZIONE ILLUSTRATIVA ALLEGATA AL D.G.R. 600 DEL 01/07/2015 (PUNTO PAI DEL QUADRO DI RIFERIMENTO PROGRAMMATICO)

DATA	SCALA	N° DEC	SOST. IL	IL TECNICO
GIUGNO 2015	1:500–1:200	1392/14		

PROGETTAZIONE PER L'EDILIZIA CIVILE E INDUSTRIALE
ANALISI STRUTTURALE
URBANISTICA

TAVOLA 07i

SC TEC MULTISERVICES – VIA VENETO N.13 – 17014 CAIRO MONTE (SV) – TEL.019/5090147 – FAX 0195097082