



PROSPETTO SUD-OVEST

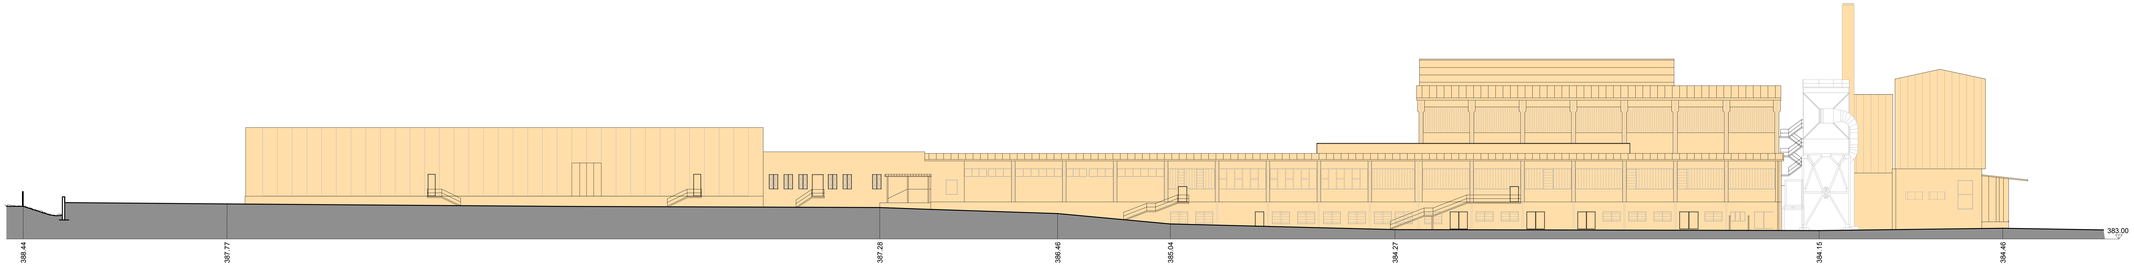


PROSPETTO NORD-EST

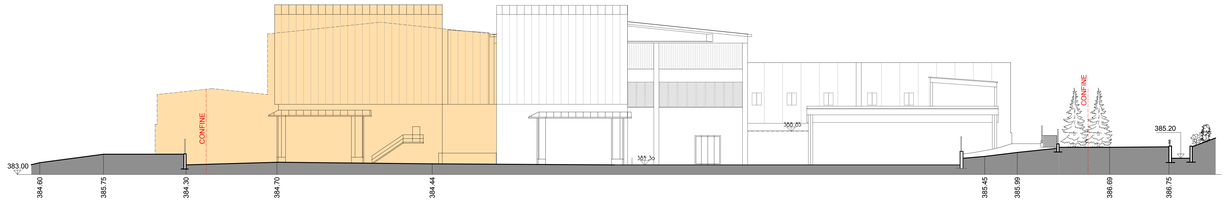

PROSPETTO NORD-EST

FABBRICATO ESISTENTE

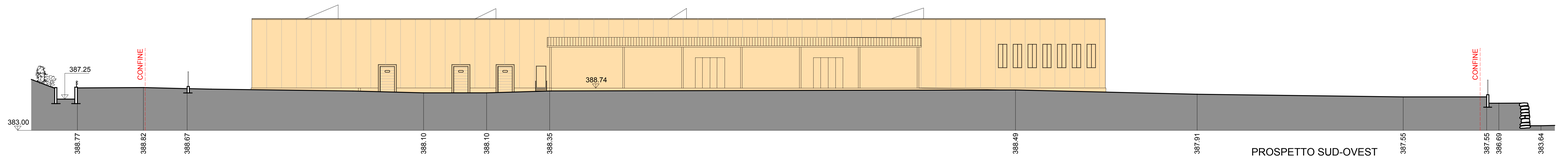

PROSPETTO SUD-OVEST

COMUNE DI ALTARE

PROVINCIA DI SAVONA

PROGETTO DI AMPLIAMENTO DELLO STABILIMENTO VETRERIA ETRUSCA S.R.L. PER REALIZZAZIONE DI UN NUOVO FORNO FUSORIO

COMMITTENTE:

VETRERIA ETRUSCA S.r.l.
SEDI E STABILIMENTI IN:
□ MONTELUPO FIORENTINO (FI)
⊠ ALTARE (SV)

OGGETTO:

PROSPETTI IN PROGETTO

DATA:	SCALA	N.S RIF.	SOST. IL	IL TECNICO
DICEMBRE 2017	1:250	1342/17		

PROGETTAZIONE PER L'EDILIZIA CIVILE E INDUSTRIALE
ANALISI STRUTTURALE
URBANISTICA

TAVOLA 01

ST. TEC. INGEGNERIACCO - VIA VENETO N.13 - STEM CHIRO ALTE (SV) - TEL.019/583187 - P.IVA 00887870082