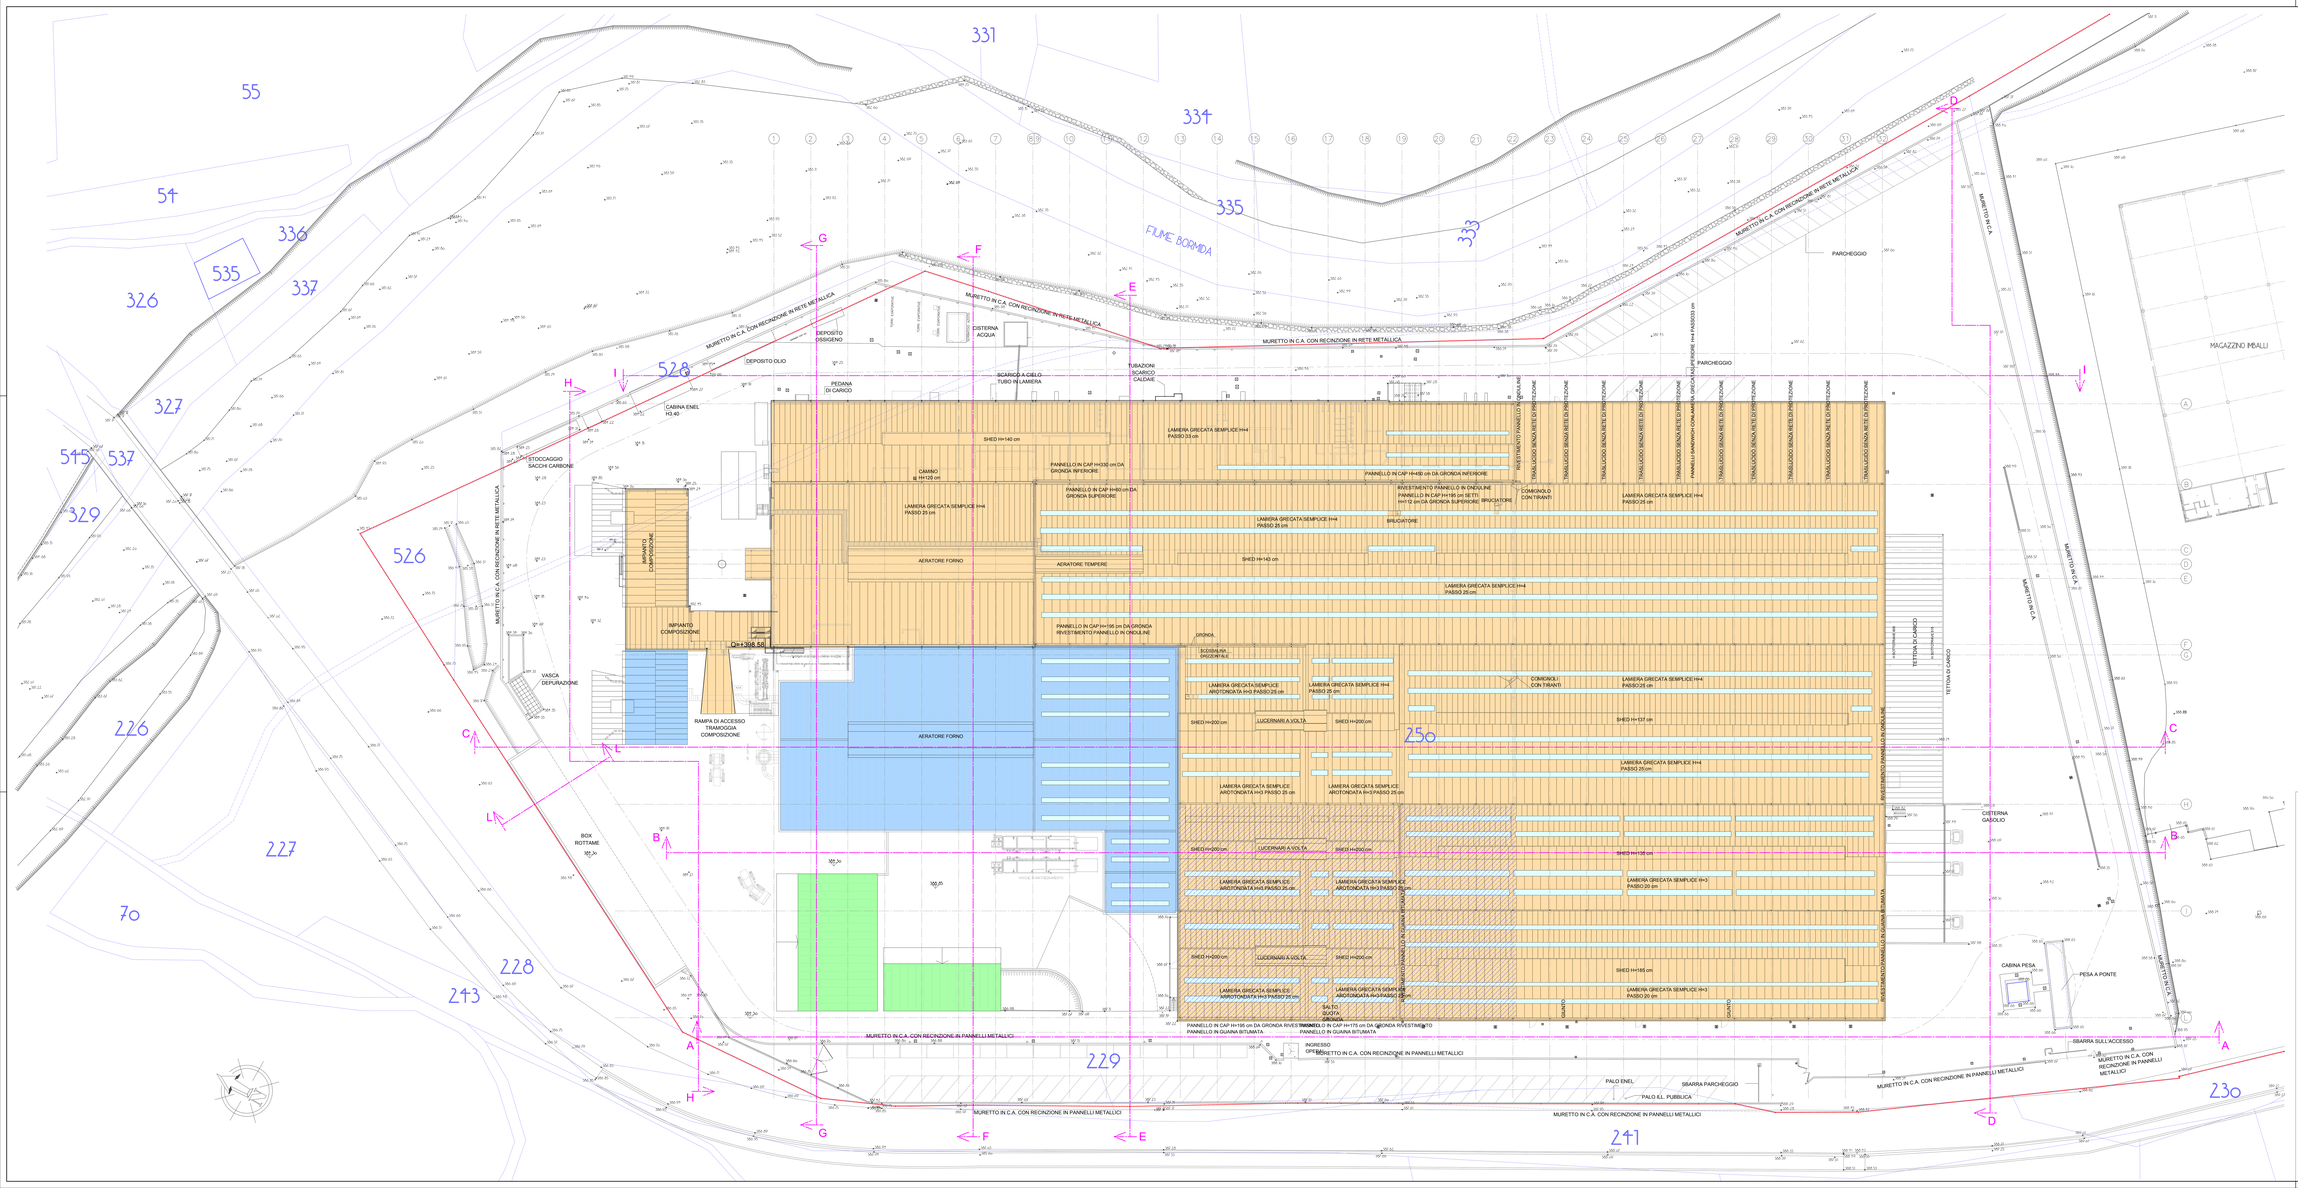


COMUNE DI ALTARE
PROVINCIA DI SAVONA

PROGETTO DI AMPLIAMENTO DELLO STABILIMENTO VETRERIA ETRUSCA S.R.L. PER REALIZZAZIONE DI UN NUOVO FORNO FUSORIO

COMMITTENTE:
VETRERIA ETRUSCA, S.r.l.
VIA C. COLOMBO, 30
17041 ALTARE (SV)
C.F. E P.IVA 00107000093

OGGETTO:
PIANTA PIANO COPERTURA IN PROGETTO

DATA	SCALA	N. DISEGNO	SOST. IL	IL TECNICO
DICEMBRE 2017	1:250	597/19		

PROGETTAZIONE PER L'EDILIZIA CIVILE E INDUSTRIALE
ANALISI STRUTTURALE
URBANISTICA

TAVOLA 06

DOTT. ING. ALESSANDRO GALLO - VIA VERNETTI N.6/3 - 17041 CARCARE (SV) - TEL.339/5670567 - P.IVA 00838750362