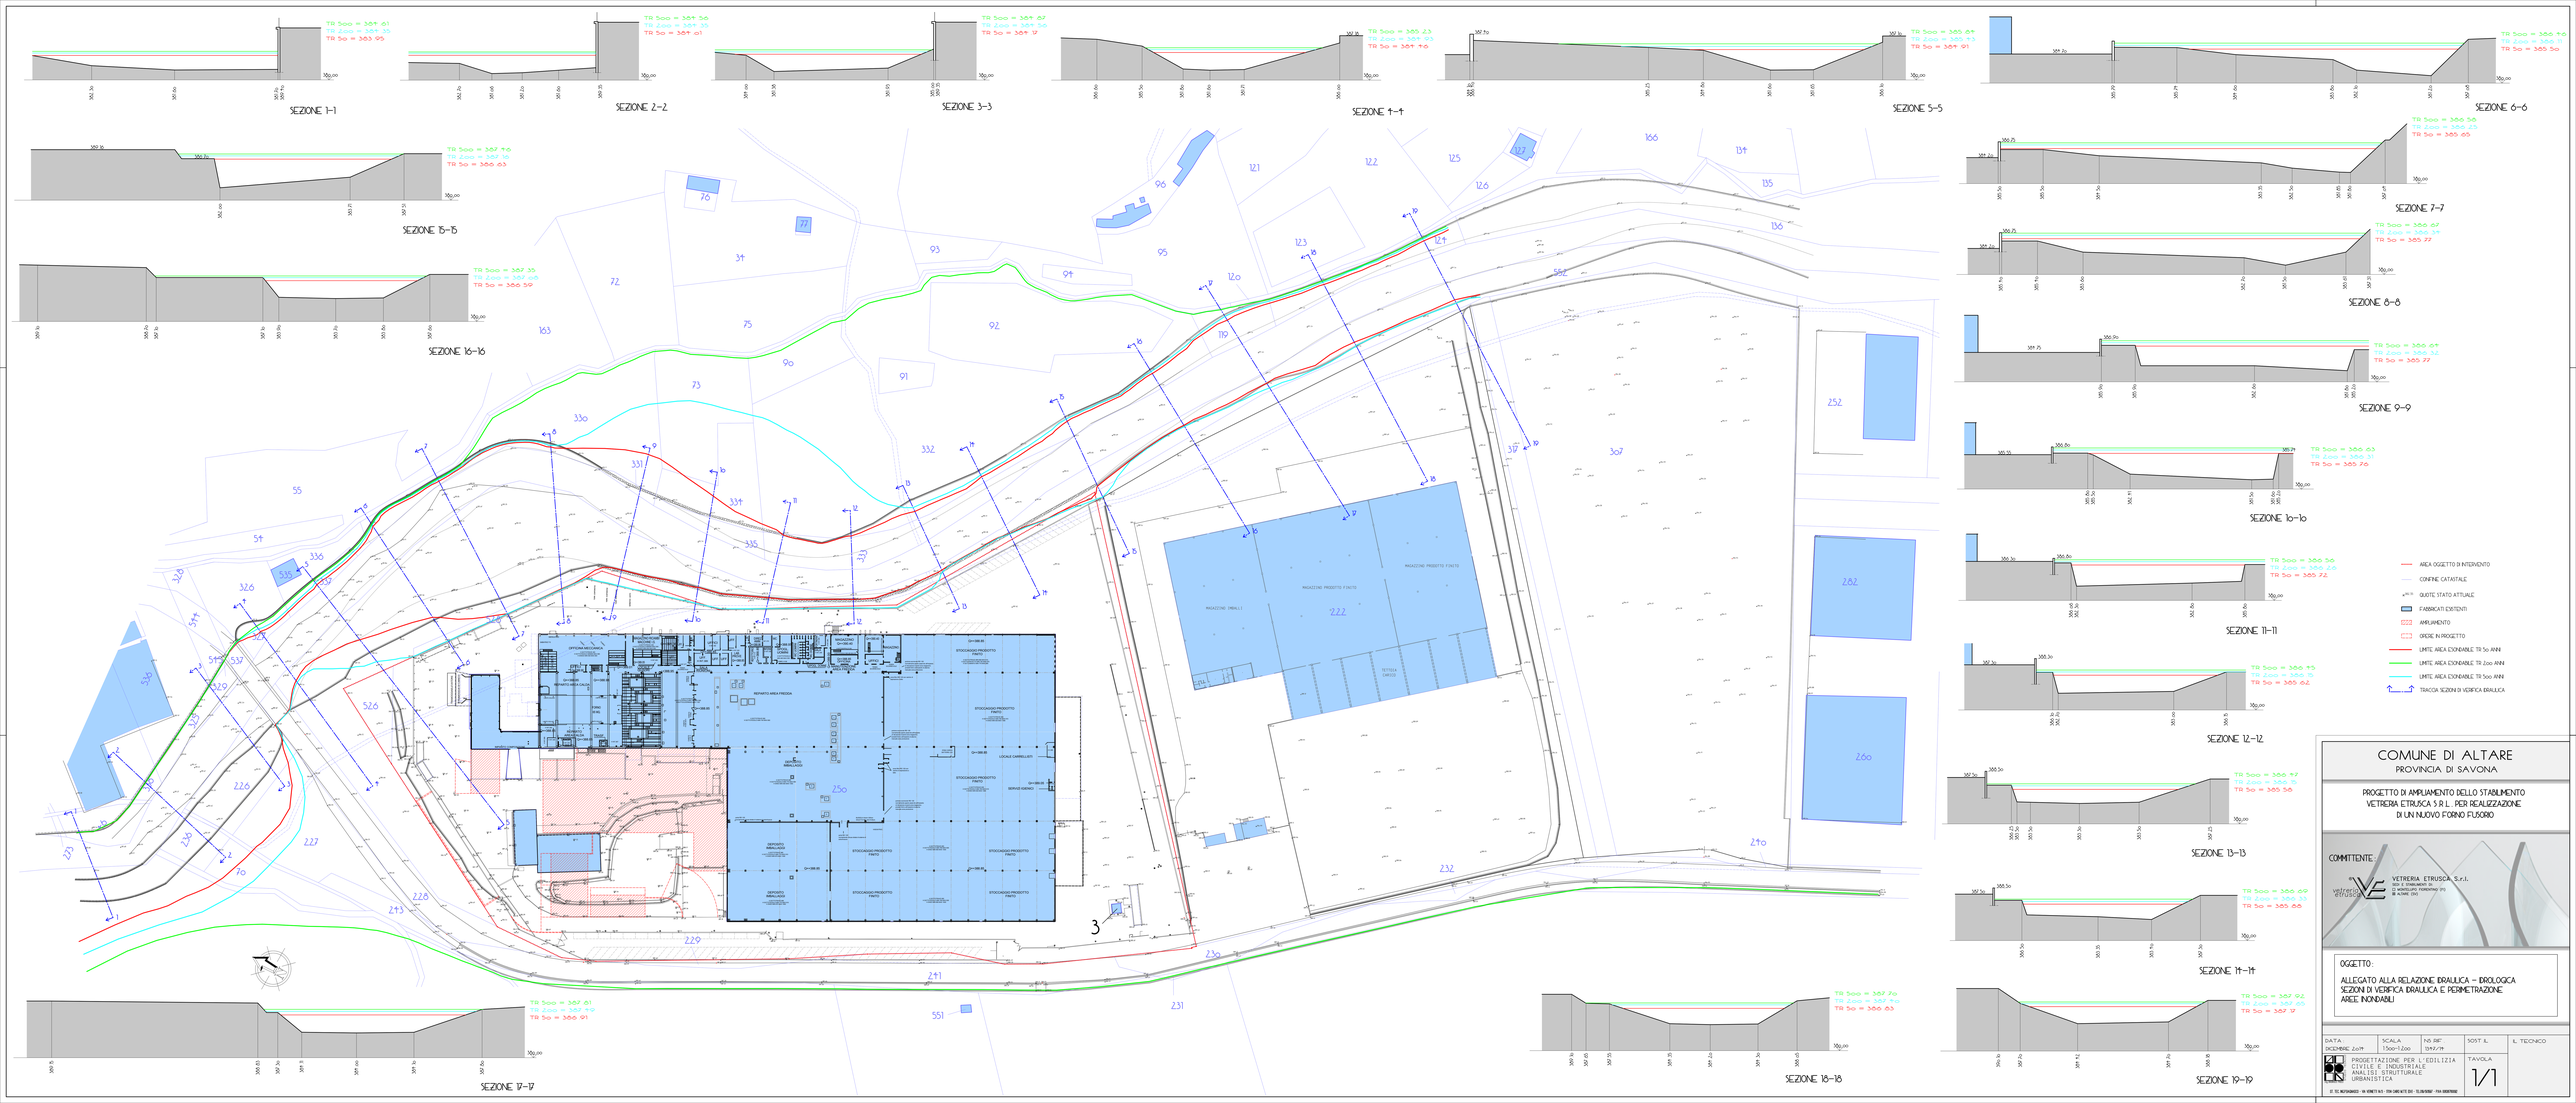

SEZIONE 1-1
SEZIONE 2-2
SEZIONE 3-3
SEZIONE 4-4
SEZIONE 5-5
SEZIONE 6-6
SEZIONE 7-7
SEZIONE 8-8
SEZIONE 9-9
SEZIONE 10-10
SEZIONE 11-11
SEZIONE 12-12
SEZIONE 13-13
SEZIONE 14-14
SEZIONE 15-15
SEZIONE 16-16
SEZIONE 17-17
SEZIONE 18-18
SEZIONE 19-19
AREA OGGETTO DI INTERVENTO
CONFINE CATASTALE
QUOTE STATO ATTUALE
FABBRICATI ESISTENTI
AMPLIAMENTO
OPERE IN PROGETTO
LIMITE AREA ESONDABILE TR 50 ANNI
LIMITE AREA ESONDABILE TR 200 ANNI
LIMITE AREA ESONDABILE TR 500 ANNI
TRACCIA SEZIONI DI VERIFICA IDRAULICA
COMUNE DI ALTARE
PROVINCIA DI SAVONA
PROGETTO DI AMPLIAMENTO DELLO STABILIMENTO VETRERIA ETRUSCA S.R.L. PER REALIZZAZIONE DI UN NUOVO FORNO FUSORIO
COMMITTENTE:
VETRERIA ETRUSCA S.r.l.
OGGETTO:
ALLEGATO ALLA RELAZIONE IDRAULICA – IDROLOGICA
SEZIONI DI VERIFICA IDRAULICA E PERIMETRAZIONE AREE INONDABILI
DATA: DICEMBRE 2019
SCALA: 1:500-1:200
N.S RIF.: 1345/19
SOST. IL.
IL TECNICO
PROGETTAZIONE PER L'EDILIZIA CIVILE E INDUSTRIALE ANALISI STRUTTURALE URBANISTICA
TAVOLA 1/1