

indicazione dell'area d'intervento


Estratto dalla C.T.R. in scala 1:10.000, riportato in sc. 1:5.000 con indicazione dell'area di intervento

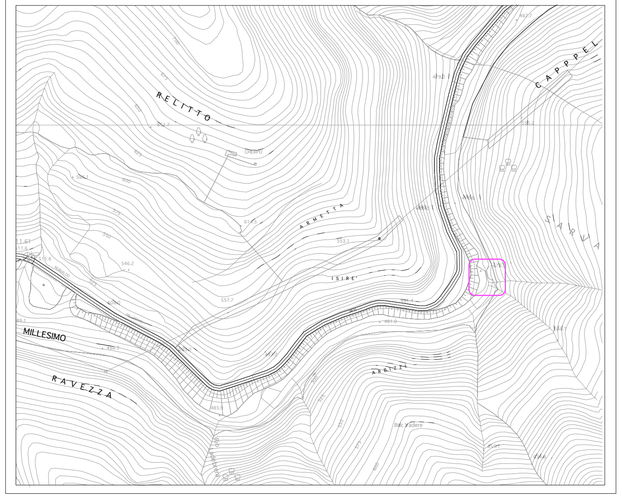

Estratto dal F. 14 e dal F.15 del NCT del Comune di Murialdo in scala 1:2.000 con indicazione dell'area d'intervento

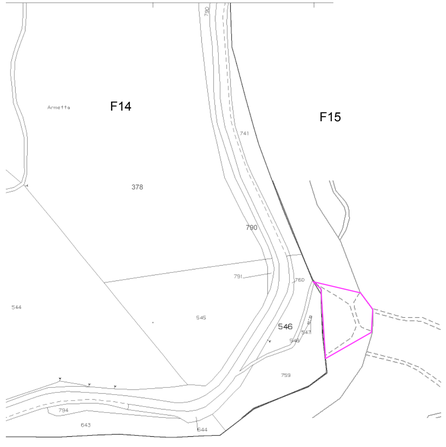


Estratto dalla Carta di Zonizzazione del PRG con indicazione dell'area di intervento

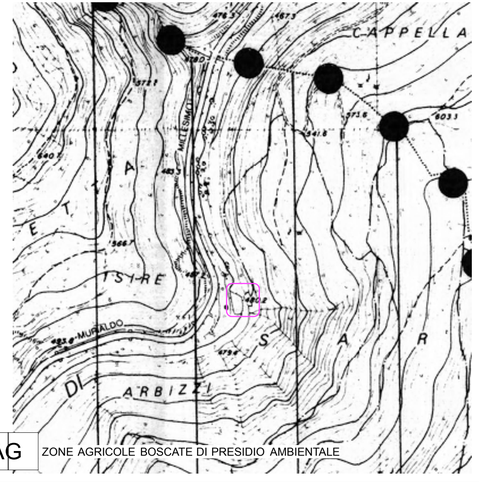


Estratto dal PTCP della Provincia di Savona, scala 1:10.000:


Assetto Insediativo

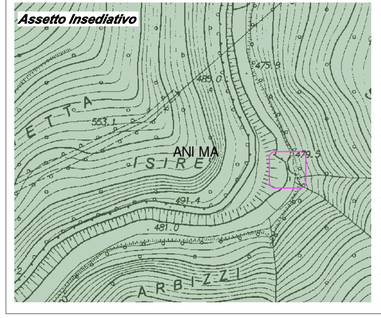


Assetto Vegetazionale

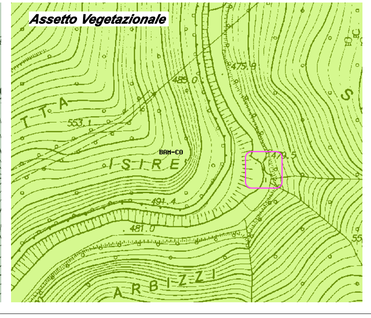

Assetto Geomorfologico

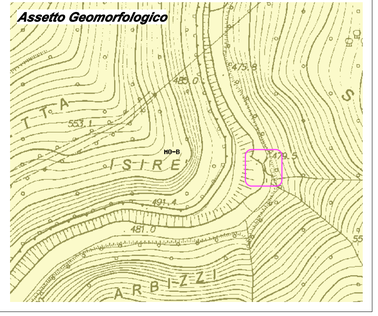

Estratto dalla Carta del Reticolo Idrografico del F. Bormida, scala 1:10.000:

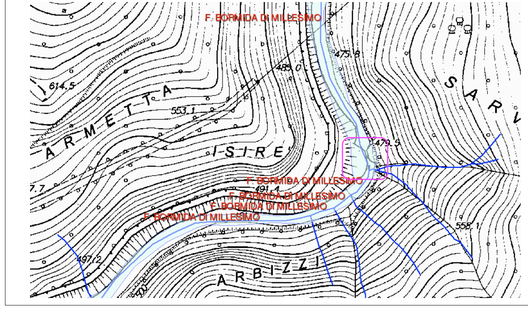

2DILUGLIO s.r.l.

Comune di Murialdo

Provincia di Savona

Realizzazione di impianto mini idroelettrico nel Comune di Murialdo in Loc. Isirè

Tavola: 01	***Progetto definitivo***	Scala: varie
Nome file: inquadramento.vwx	***Inquadramento territoriale***	Commessa: 13/13
Revisione: 00		Data: Settembre 2014

Progettista:	Verificato:	Approvato:
Gaya Briano Marcello Macciò	Sergio Restagno	Marino Trimboli

S.G.G.

Società di Geotecnica e Geomeccanica di Restagno e Trimboli s.n.c.
Piazza Santa Cecilia 4/1 - 17100 Savona
tel./fax. 019.50.47.88
e-mail: admin@sggconsult.it web site: www.sggconsult.it