

Sez. 1

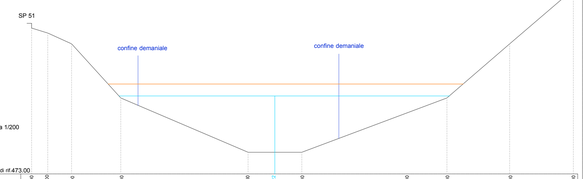

P.no di rif.473.00

Quote	488.95	488.00	485.55	480.00	475.98	480.22	475.00	480.00	480.00	485.00	480.00
Distanze parziali	1.45	2.39	4.52	11.65	5.00	4.32	4.14	4.82	5.85	6.27	


Sez. 2

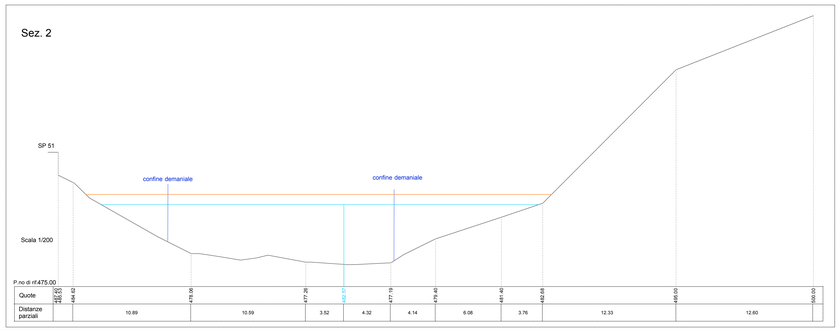

P.no di rif.475.00

Quote	485.53	488.42	478.96	477.26	482.67	477.79	479.40	481.40	482.68	480.00	500.00
Distanze parziali		10.89	10.59	3.52	4.32	4.14	6.08	3.76	12.33	12.60	


Sez. 3

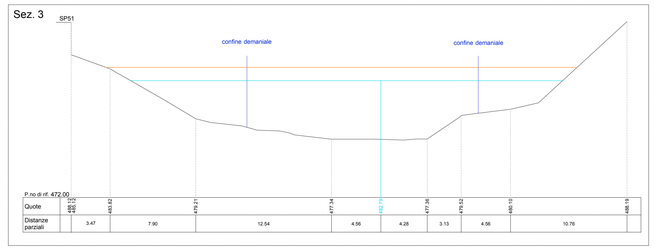

P.no di rif. 472.00

Quote	485.55	483.62	479.21	477.34	482.73	477.36	479.62	485.10	488.19
Distanze parziali	3.47	7.90	12.54	4.56	4.28	3.13	4.56	10.76	


Sez. 4

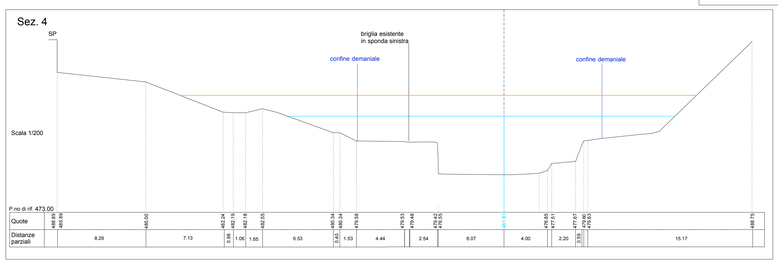

P.no di rif. 473.00

Quote	488.95	488.00	485.00	482.24	481.18	482.18	482.65	480.54	480.34	479.58	479.05	479.45	479.22	479.63	481.11	479.65	477.61	477.67	479.63	488.75			
Distanze parziali	8.29		7.13	0.98	1.06	1.65	6.53	0.40	1.53	4.44	0.70	2.54	6.07	4.00		2.20	0.59	0.70	15.17				


Sez. 4.1

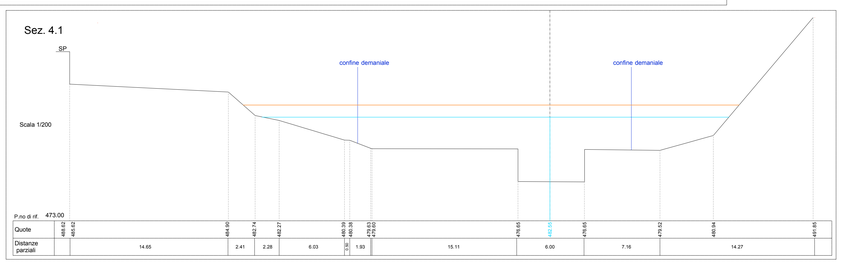

P.no di rif. 473.00

Quote	488.95	488.42	485.55	484.90	482.74	482.27	485.00	483.39	480.39	479.63	479.00	479.65	482.83	479.65	479.52	480.94	481.65						
Distanze parziali	14.65		2.41	2.28	6.03	0.30	1.93	15.11		6.00	7.16	14.27											


Sez. 5

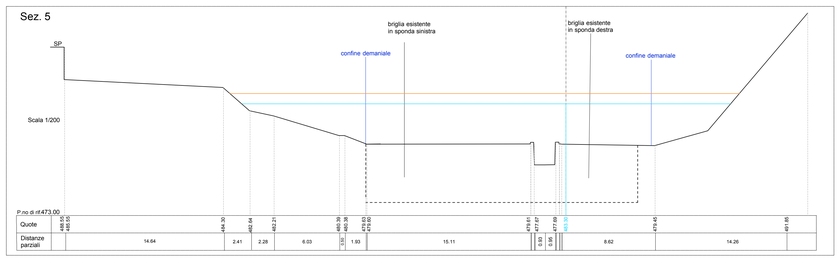

P.no di rif.473.00

Quote	488.95	488.00	484.30	482.64	482.21	485.00	483.38	479.63	479.00	479.61	477.67	479.69	482.83	479.45	481.65								
Distanze parziali	14.64		2.41	2.28	6.03	0.30	1.93	15.11		0.60	1.98	8.62		14.26									


Sez. 6

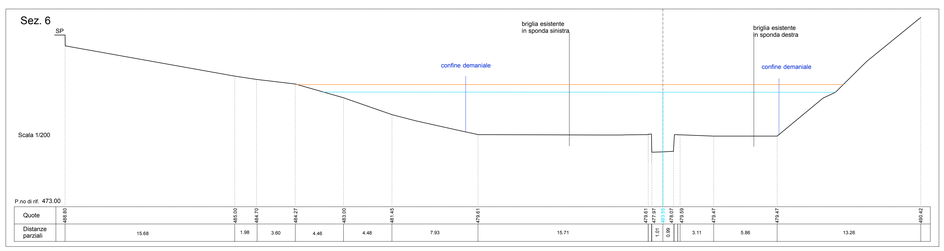

P.no di rif. 473.00

Quote	488.80	485.00	484.70	484.27	483.00	481.45	479.61	479.61	477.97	479.07	479.09	479.47	479.47	480.42									
Distanze parziali	15.68		1.98	3.60	4.46	4.48	7.93	15.71		1.01	0.99	3.11	5.86	13.26									


Sez. 7

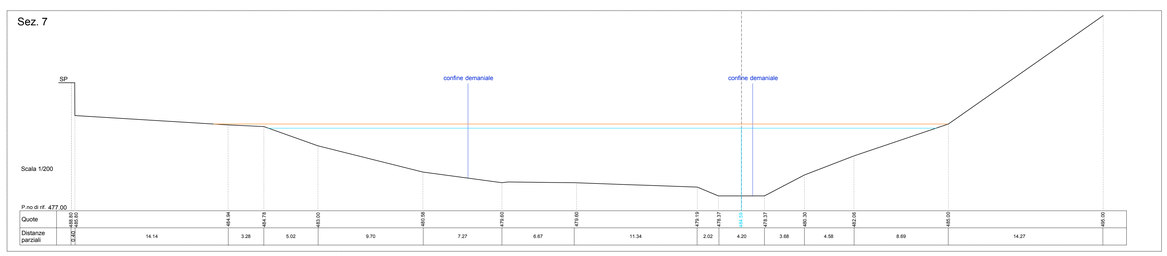

P.no di rif. 477.00

Quote	485.80	485.00	484.94	484.78	483.00	480.98	479.00	479.00	479.19	478.37	484.99	478.37	480.30	482.06	485.00	485.00							
Distanze parziali	2.80	14.14	3.28	5.02	9.70	7.27	6.67	11.34	2.02	4.20	3.68	4.58	8.69	14.27									


Sez. 8

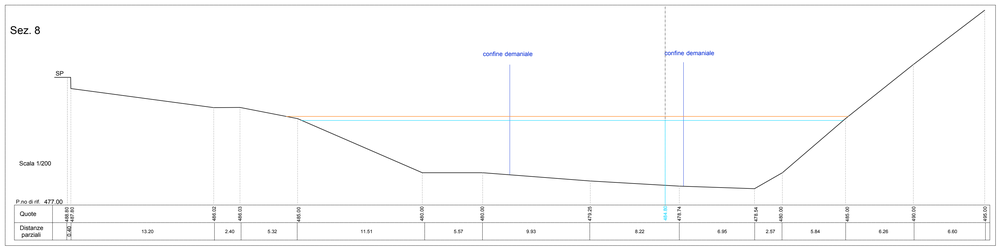

P.no di rif. 477.00

Quote	488.80	485.00	485.02	485.03	485.00	480.00	480.00	479.25	484.97	479.74	479.34	485.00	485.00	485.00	485.00	
Distanze parziali	2.80	13.20	2.40	5.32	11.51	5.57	9.93	8.22	6.95	2.57	5.84	6.26	6.60			


Sez.9

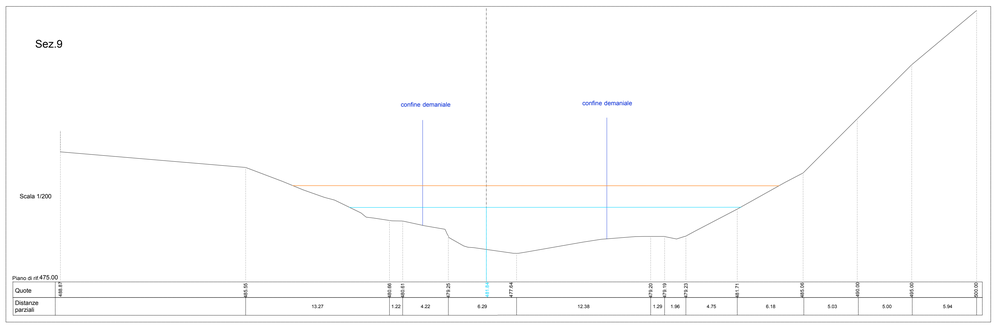

Piano di rif.475.00

Quote	488.63	485.55	480.98	480.81	479.25	484.84	477.64	479.20	479.19	479.23	481.71	485.55	485.00	485.00	500.00
Distanze parziali	13.27		1.22	4.22	6.29		12.38	1.29	1.96	4.75	8.18	5.03	5.00	5.94	


Sez. 9.1

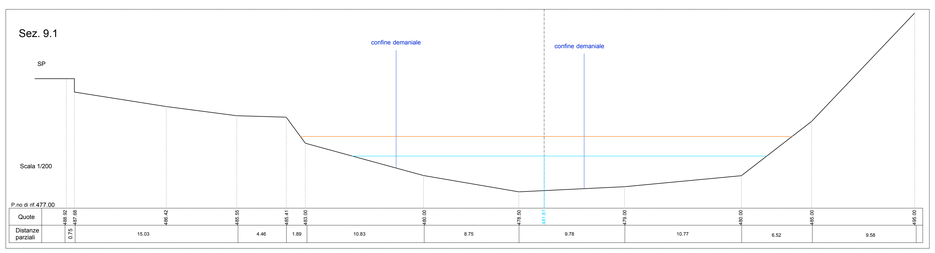

P.no di rif.477.00

Quote	488.80	487.80	486.42	485.55	485.41	483.00	480.00	479.50	481.41	479.50	480.00	485.00	485.00	485.00	
Distanze parziali	0.75	15.03		4.46	1.89	10.83	8.75		9.78	9.70	10.77	6.52	9.58		


Sez. 9.2

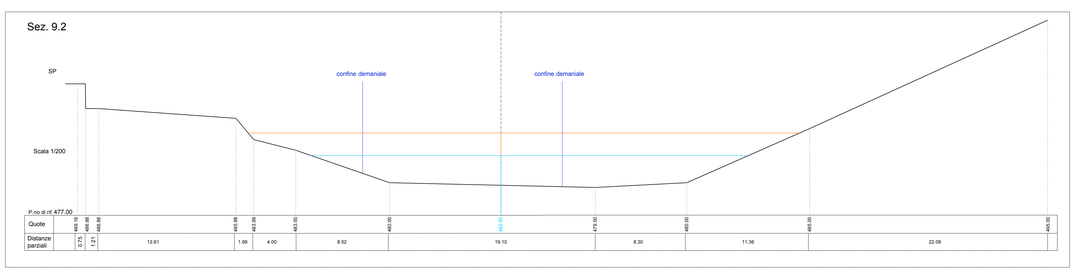

P.no di rif.477.00

Quote	488.80	487.80	486.68	485.55	485.39	483.50	480.00	482.50	479.50	480.00	485.00	485.00			
Distanze parziali	0.75	1.21	12.61	1.69	4.00	8.52	19.10		8.30	11.36	22.08				


Sez. 9.3

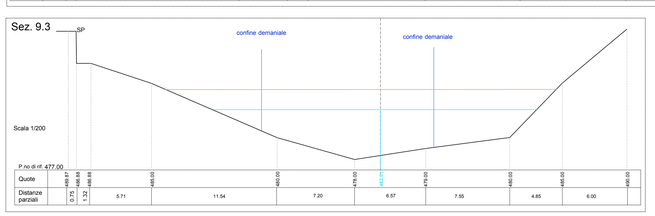

P.no di rif.477.00

Quote	488.80	487.80	486.68	485.00	480.00	479.00	482.01	479.00	480.50	485.00	485.00
Distanze parziali	0.75	1.32	5.71	11.54	7.20	6.57	7.55	4.85	6.00		


Sez. 9.4

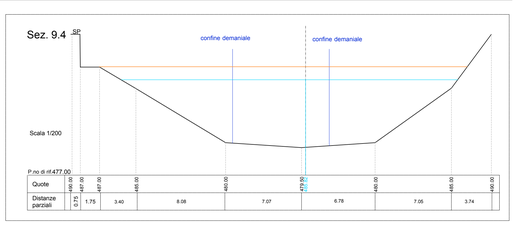

P.no di rif.477.00

Quote	488.80	487.80	487.80	485.00	480.00	479.50	480.00	485.00	480.00
Distanze parziali	0.75	1.75	3.40	8.08	7.07	6.78	7.05	3.74	


Sez. 9.5

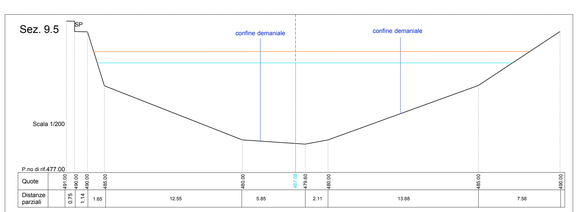

P.no di rif.477.00

Quote	487.80	486.00	485.00	480.00	482.00	479.00	480.00	485.00	480.00
Distanze parziali	0.75	1.14	1.65	12.55	5.85	2.11	13.88	7.58	

Sez. 10

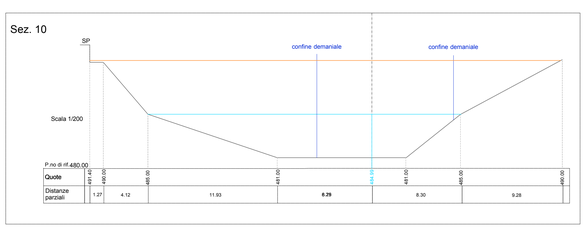

P.no di rif.480.00

Quote	491.00	490.00	485.00	481.00	484.30	481.00	485.00	490.00	
Distanze parziali	1.27	4.12	11.93	6.29	8.30	9.28			

Legenda Sezioni

- profilo di stato attuale
- limite demaniale
- livello di piena con T=200
- franco del livello di piena con T=200

2DILUGLIO s.r.l.

Comune di Murialdo
Provincia di Savona

Realizzazione di impianto mini idroelettrico nel Comune di Murialdo

Tavola: 03	***Progetto definitivo***	Scala: 1:200
Nome file: Sezioni_StatoAttuale.vwx	***Stato Attuale Sezioni***	Commessa: 13/13
Revisione: 00		Data: Settembre 2013

Progettista:	Verificato:	Approvato:
Gaya Briano Marcello Macciò	Sergio Restagno	Marino Trimboli

S.G.G.
Società di Geotecnica e Geomeccanica di Restagno e Trimboli s.n.c.
Piazza Santa Cecilia 4/1 - 17100 Savona
tel./fax: 019.30.47.88
e-mail: admin@sggconsult.it web site: www.sggconsult.it