

Planimetria di progetto
scala 1:500

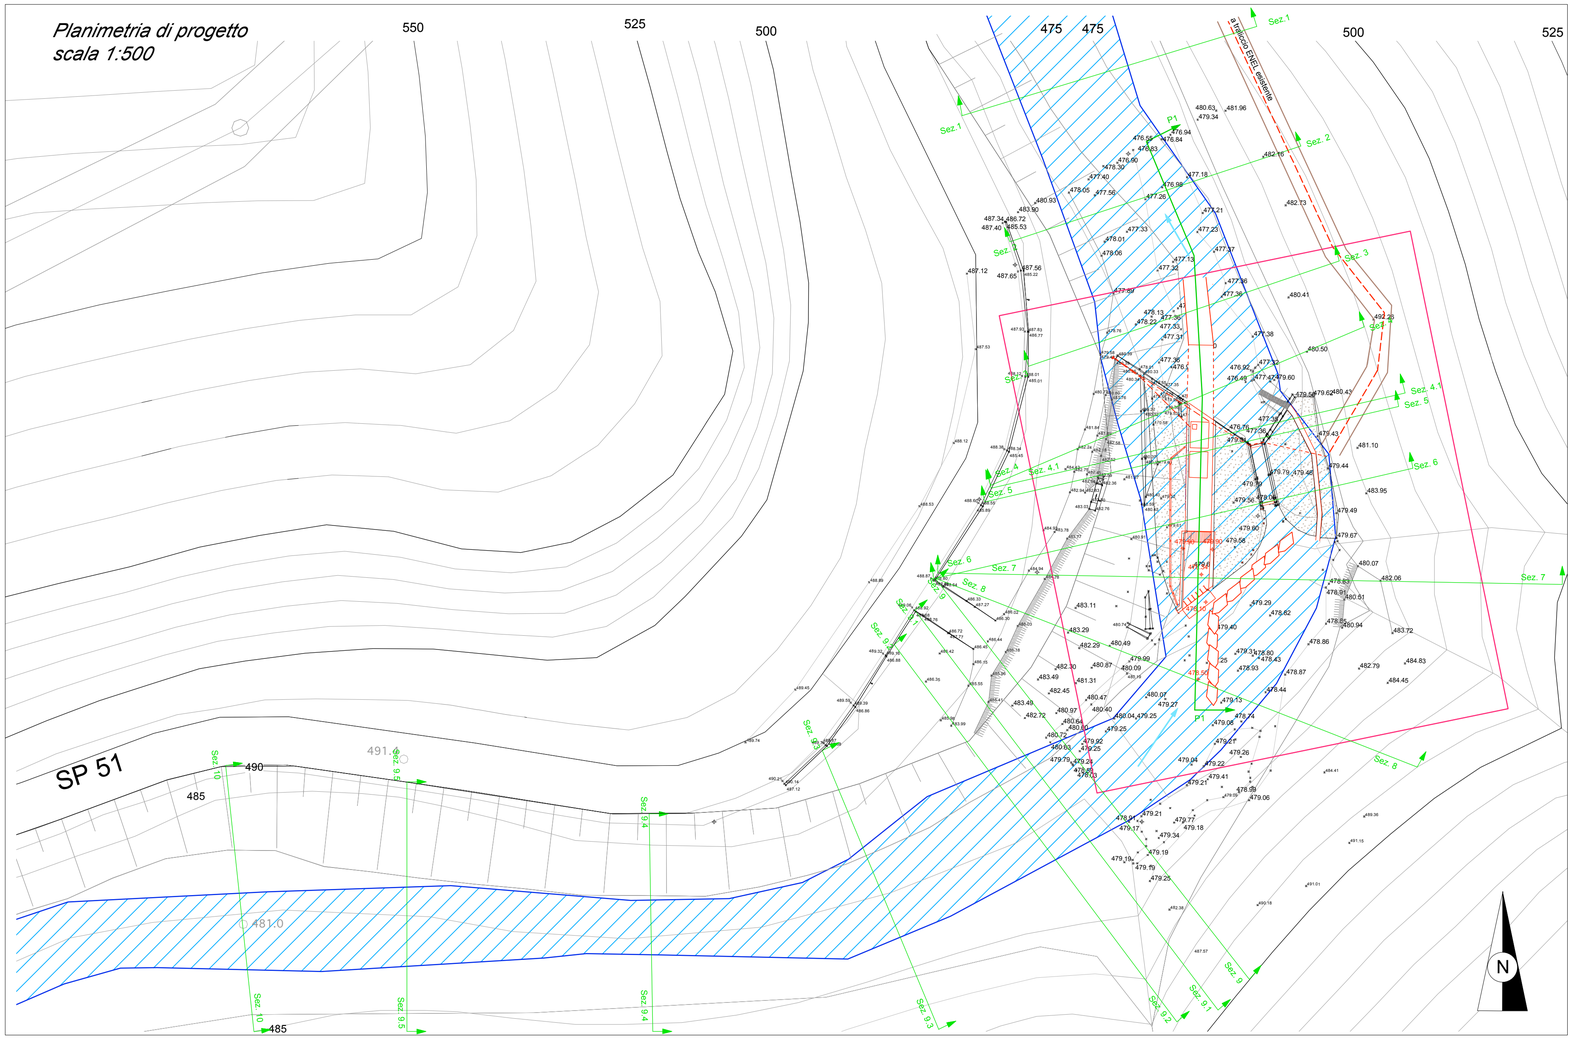

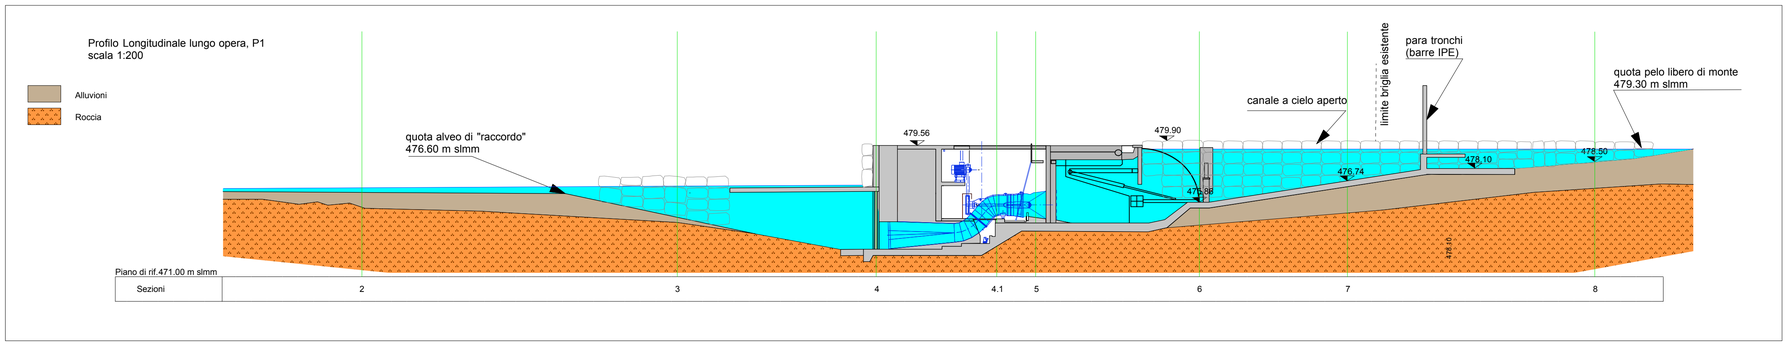

Legenda Planimetria

- opere in progetto
- palo ENEL PTP
- cavidotto interrato
- strada esistente
- area demaniale
- rinaturalizzazione dell'alveo con ghiaia
- limiti tavola di dettaglio (Tavola 6)
- Sez n — tracce di sezione

Legenda Profilo Longitudinale

- ubicazione tracce sezioni

2DILUGLIO s.r.l.

Comune di Murialdo
Provincia di Savona

Realizzazione di impianto mini idroelettrico nel Comune di Murialdo in Loc. Isirè

Tavola: 04	***Progetto definitivo***	Scala: varie
Nome file: Piani_Profilo_progetto_01 VWX	***Stato di Progetto***	Commessa: 13/13
Revisione: 01	***Planimetria e Profilo Longitudinale***	Data: Settembre 2014

Progettista:	Verificato:	Approvato:
Gaya Briano Marcello Macciò	Sergio Restagno	Marino Trimboli

S.G.G.
Società di Geotecnica e Geomeccanica
di Restagno e Trimboli s.n.c.
Piazza Santa Cecilia 4/1 - 17100 Savona
tel./fax. 019.50.47.88
e-mail: admin@sggconsult.it web site: www.sggconsult.it