

Sez. 1

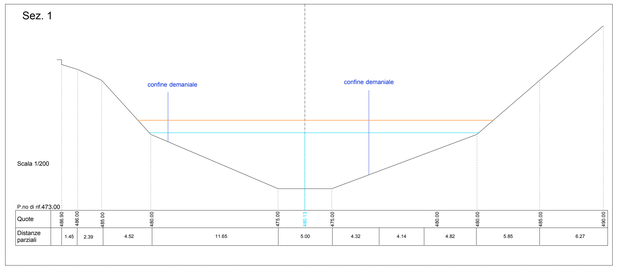

P.no di rif.473.00

Quote	488.95	488.00	485.00	485.00	473.00	483.13	473.00	485.00	485.00	485.00	486.00
Distanze parziali	1.45	2.39	4.52	11.65	5.00	4.32	4.14	4.82	5.85	6.27	


Sez. 2

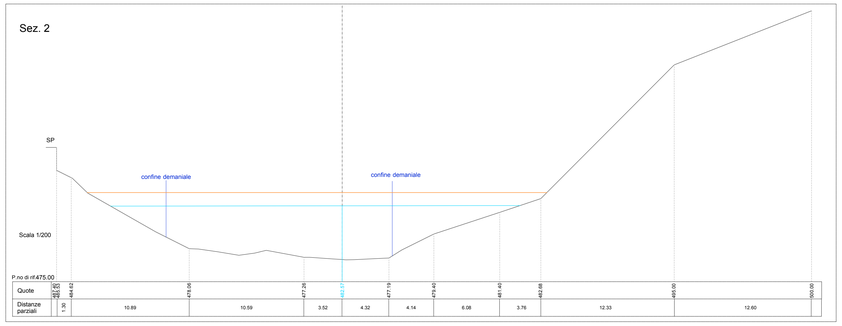

P.no di rif.475.00

Quote	488.42	484.42	474.56	477.25	483.27	477.19	479.40	481.40	483.68	495.00	1000.00
Distanze parziali	1.30	10.89	10.59	3.52	4.32	4.14	6.08	3.76	12.33	12.60	


Sez. 3

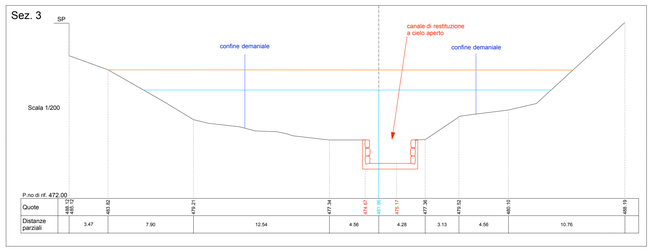

P.no di rif. 472.00

Quote	488.10	483.82	483.82	479.21	477.94	474.87	481.90	474.17	477.38	479.62	480.10	488.19
Distanze parziali	3.47	7.90	12.54	4.56	4.28	3.13	4.56	10.76				


Sez. 4

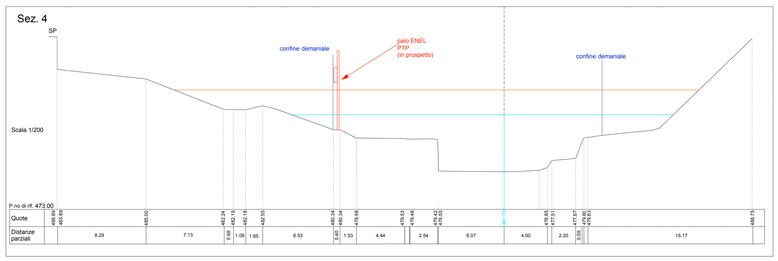

P.no di rif. 473.00

Quote	488.69	488.69	485.00	483.24	482.19	482.19	482.55	483.34	483.34	479.06	479.53	479.56	479.42	479.56	481.77	479.60	477.51	477.57	479.60	479.60	488.75
Distanze parziali	8.29		7.13	1.06	1.06	1.65	6.53	0.40	1.53	4.44	2.54	6.07	4.00	2.20	1.93	2.06	15.17						


Sez. 4.1

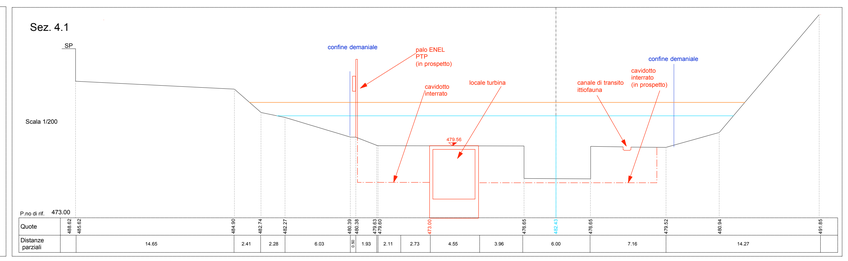

P.no di rif. 473.00

Quote	488.42	488.42	484.60	482.74	482.27	480.39	479.60	479.60	473.00	478.65	482.47	478.65	479.52	480.94	491.65		
Distanze parziali	14.65		2.41	2.28	6.03	1.93	2.11	2.73	4.55	3.96	6.00	7.16	14.27				


Sez. 5

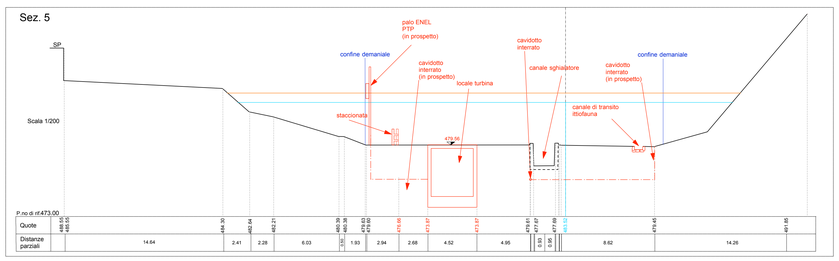

P.no di rif.473.00

Quote	488.69	488.69	484.30	482.04	482.21	480.39	479.60	479.60	482.99	473.87	473.87	479.65	477.87	477.89	482.32	479.45	481.85						
Distanze parziali	14.64		2.41	2.28	6.03	1.93	2.94	2.68	4.52	4.95	0.89	0.58	8.62	14.26									


Sez. 6

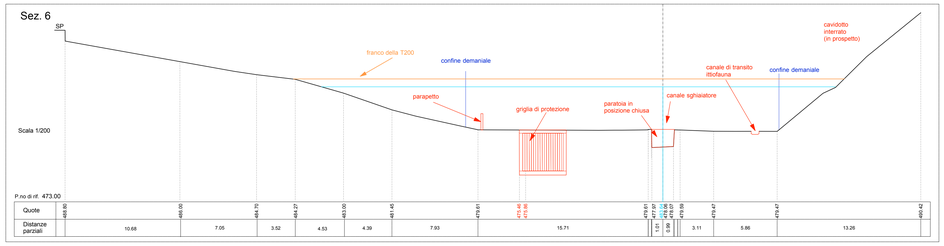

P.no di rif. 473.00

Quote	488.69	488.69	485.00	484.70	484.27	483.00	481.45	479.61	477.40	477.69	479.61	477.69	479.59	479.59	473.47	473.47	484.42						
Distanze parziali	10.68		7.05	3.52	4.53	4.39	7.93	15.71			1.51	0.99	3.11	5.86	13.26								


Sez. 7

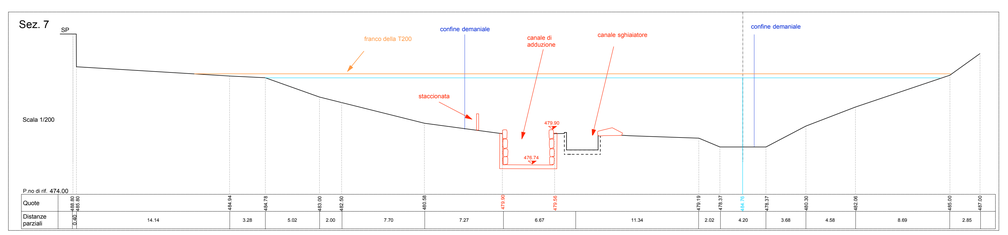

P.no di rif. 474.00

Quote	488.80	488.80	484.64	484.78	483.00	482.50	480.06	479.90	479.54	479.19	478.37	484.70	478.37	483.30	483.96	483.00	487.00						
Distanze parziali	14.14		3.28	5.02	2.00	7.70	7.27	6.67	11.34	2.02	4.20	3.68	4.58	8.69	2.85								


Sez. 8

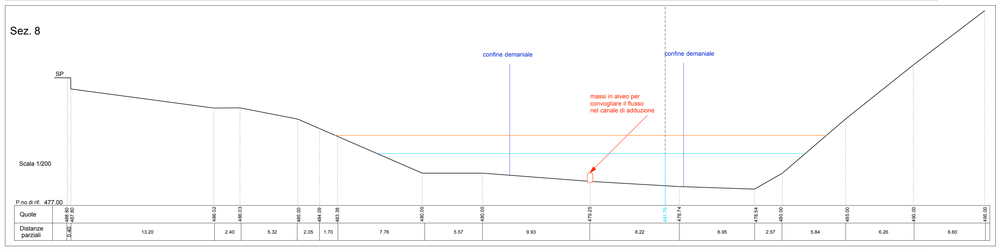

P.no di rif. 477.00

Quote	488.80	488.80	486.02	486.03	486.00	484.09	483.38	480.00	480.00	479.25	481.71	479.74	479.54	480.00	485.00	486.00	486.00
Distanze parziali	2.40	13.20	2.40	5.32	2.05	1.70	7.76	5.57	9.93	8.22	6.95	2.57	5.84	6.26	6.60		


Sez. 9

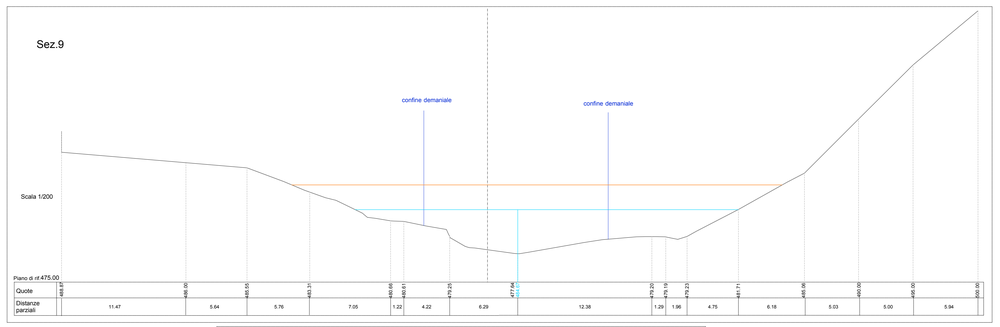

Piano di rif.475.00

Quote	488.8	486.00	485.55	483.37	480.66	480.61	479.29	477.64	479.20	479.19	479.23	481.71	485.96	490.00	495.00	500.00	
Distanze parziali	11.47	5.64	5.76	7.05	1.22	4.22	6.29	12.38	1.29	1.96	4.75	6.18	5.03	5.00	5.94		


Sez. 9.1

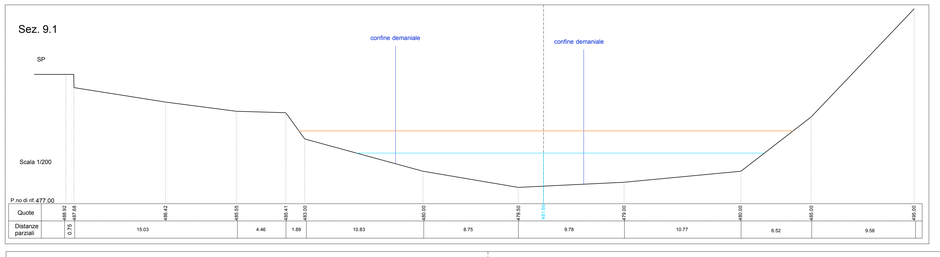

P.no di rif.477.00

Quote	488.80	488.69	486.42	485.55	485.41	483.00	480.00	478.50	481.80	479.00	480.00	485.00	490.00
Distanze parziali	0.75	15.03	4.46	1.89	10.83	8.75	9.78	10.77	6.52	9.58			


Sez. 9.2

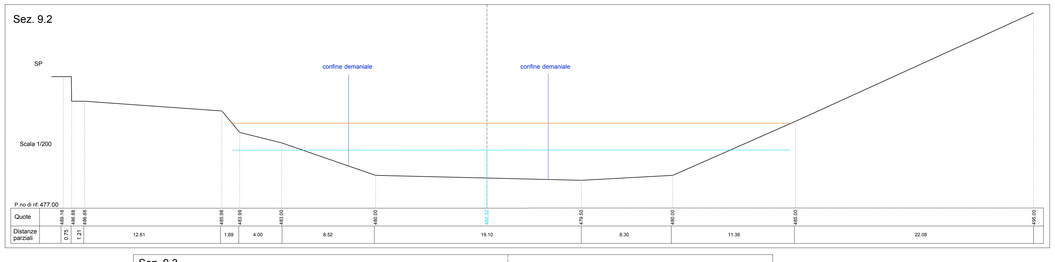

P.no di rif. 477.00

Quote	488.80	488.80	486.88	485.88	483.99	483.00	483.00	482.23	479.60	480.00	485.00	485.00
Distanze parziali	0.75	1.31	12.61	1.69	4.00	8.52	19.10	8.30	11.36	22.08		


Sez. 9.3

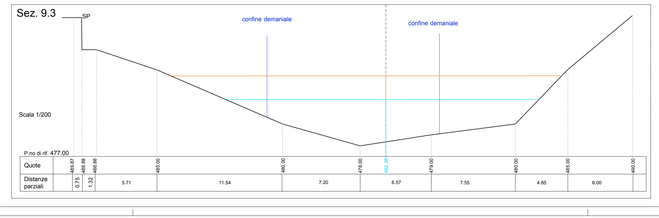

P.no di rif. 477.00

Quote	488.80	488.69	486.88	486.88	485.00	483.00	479.00	482.25	479.00	481.00	483.00	490.00
Distanze parziali	0.75	1.32	5.71	11.54	7.20	6.57	7.55	4.85	6.00			


Sez. 9.4

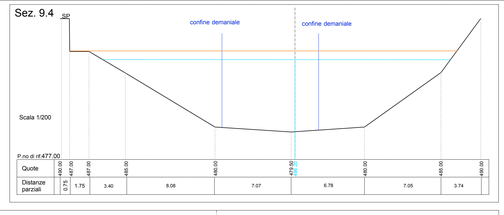

P.no di rif.477.00

Quote	488.80	487.00	487.00	485.00	485.00	479.50	480.00	485.00	490.00
Distanze parziali	0.75	1.75	3.40	8.08	7.07	6.78	7.05	3.74	


Sez. 9.5

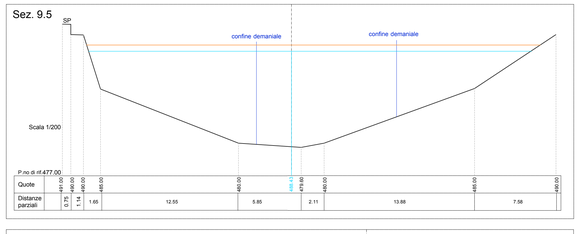

P.no di rif.477.00

Quote	488.80	491.00	485.00	485.00	483.00	482.00	479.80	483.00	485.00
Distanze parziali	0.75	5.14	1.65	12.55	5.85	2.11	13.88	7.58	

Sez. 10

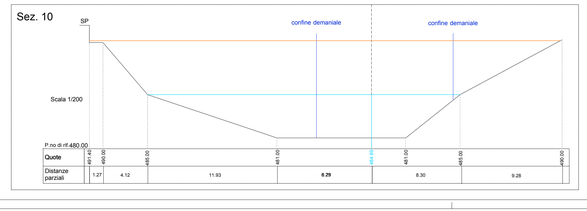

P.no di rif.480.00

Quote	491.42	490.00	485.00	481.00	484.80	481.00	485.00	490.00
Distanze parziali	1.27	4.12	11.93	8.29	8.30	9.28		

Legenda Sezioni

- profilo di stato attuale
- opere in progetto
- opere in progetto viste in prospetto sulla sezione
- limite demaniale
- limite di piena con T=200
- franco della piena con T=200

2DILUGLIO s.r.l.

Comune di Murialdo
Provincia di Savona

Realizzazione di impianto mini idroelettrico nel Comune di Murialdo in Loc. Isirè

Tavola: 05	***Progetto definitivo***	Scala: 1:200
Nome file: Sezioni_progetto_02.vwx	***Stato di progetto***	Commessa: 13/13
Revisione: 01	***Sezioni***	Data: Settembre 2014

Progettista:	Verificato:	Approvato:
Gaya Briano Marcello Maccio	Sergio Restagno	Marino Trimboli

S.G.G.
Società di Geotecnica e Geomeccanica di Restagno e Trimboli s.n.c.
Piazza Santa Cecilia 4/1 - 17100 Savona
tel./fax: 019.80.47.88
e-mail: admin@sggconsult.it web site: www.sggconsult.it