

Planimetria di progetto di dettaglio
scala 1:100

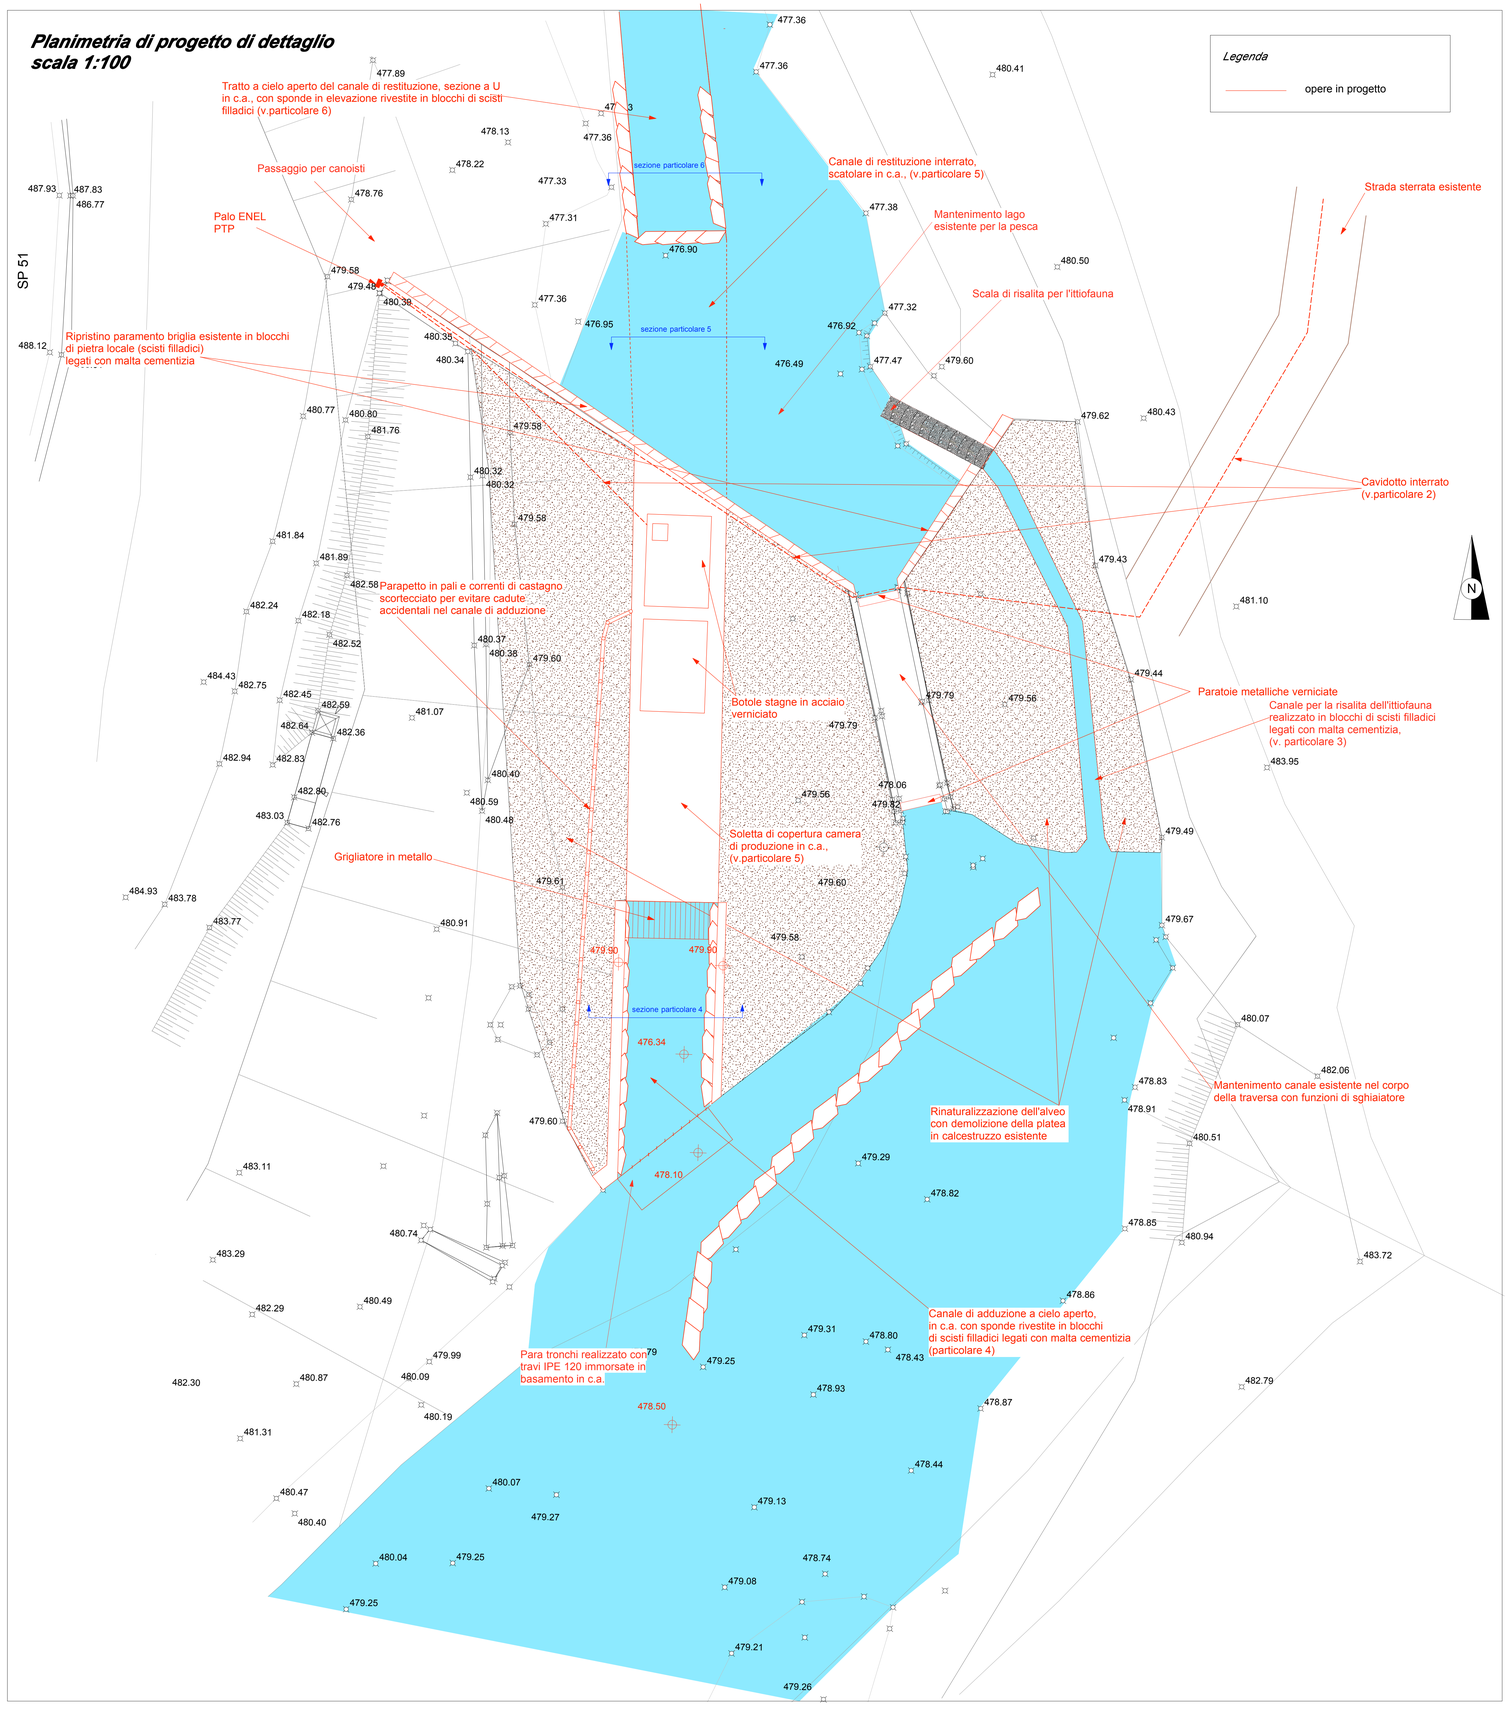



Planta centrale interrata

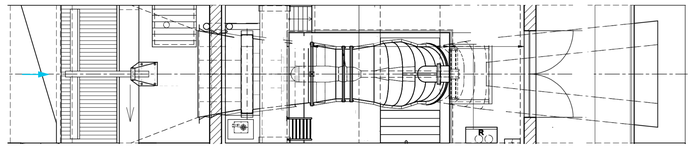


scala grafica

Particolare 1: Scala di risalita per l'ittiofauna

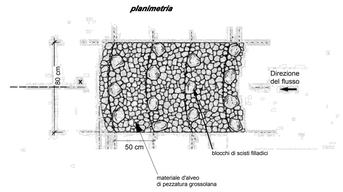


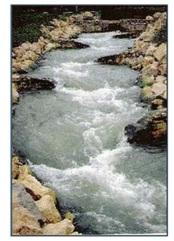


Particolare 2: Sezione tipo cavidotto sotto strada sterrata esistente
scala 1:25

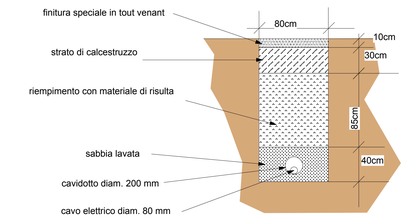


Trasformatore BT/MT su palo (PTP)

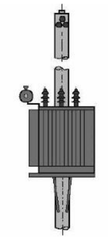


Particolare 4: Sezione canale di adduzione in c.a. rivestito in pietra
scala 1:50

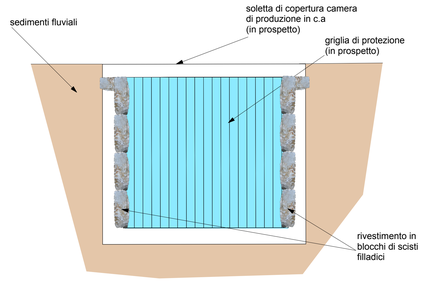


Particolare 3: Sezione canale di transito ittiofauna
scala 1:10

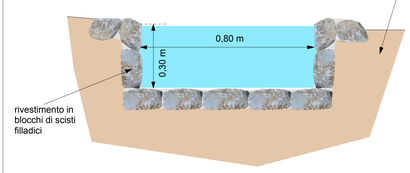

Particolare 5: Sezione canale di restituzione in c.a. - tratto tombinato
scala 1:50

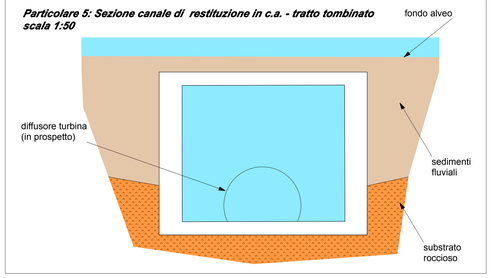

Particolare 6: Sezione canale di restituzione in c.a. rivestito in pietra - tratto a cielo aperto
scala 1:50

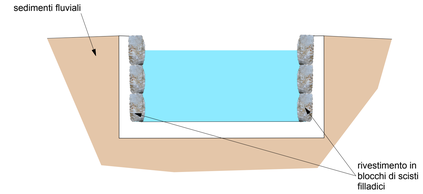

2DILUGLIO s.r.l.

Comune di Murialdo
Provincia di Savona

Realizzazione di impianto mini idroelettrico nel Comune di Murialdo in Loc. Isirè

Tavola: 06	***Progetto definitivo***	Scala: varie
Nome file: Planimetria di dettaglio_Particolari esecutivi_02.dwg	***Planimetria di dettaglio e particolari costruttivi***	Commessa: 13/13
Revisione: 01		Data: Settembre 2014

Progettista:	Verificato:	Approvato:
Gaya Briano Marcello Macciò	Sergio Restagno	Marino Trimboli

S.G.G. Società di Geotecnica e Geomeccanica di Restagno e Trimboli s.n.c.
Piazza Santa Cecilia 4/1 - 17100 Savona
tel./fax. 019.80.47.88
e-mail: admin@sggconsult.it web site: www.sggconsult.it