


Estratto dalla CTR
in scala 1:1000

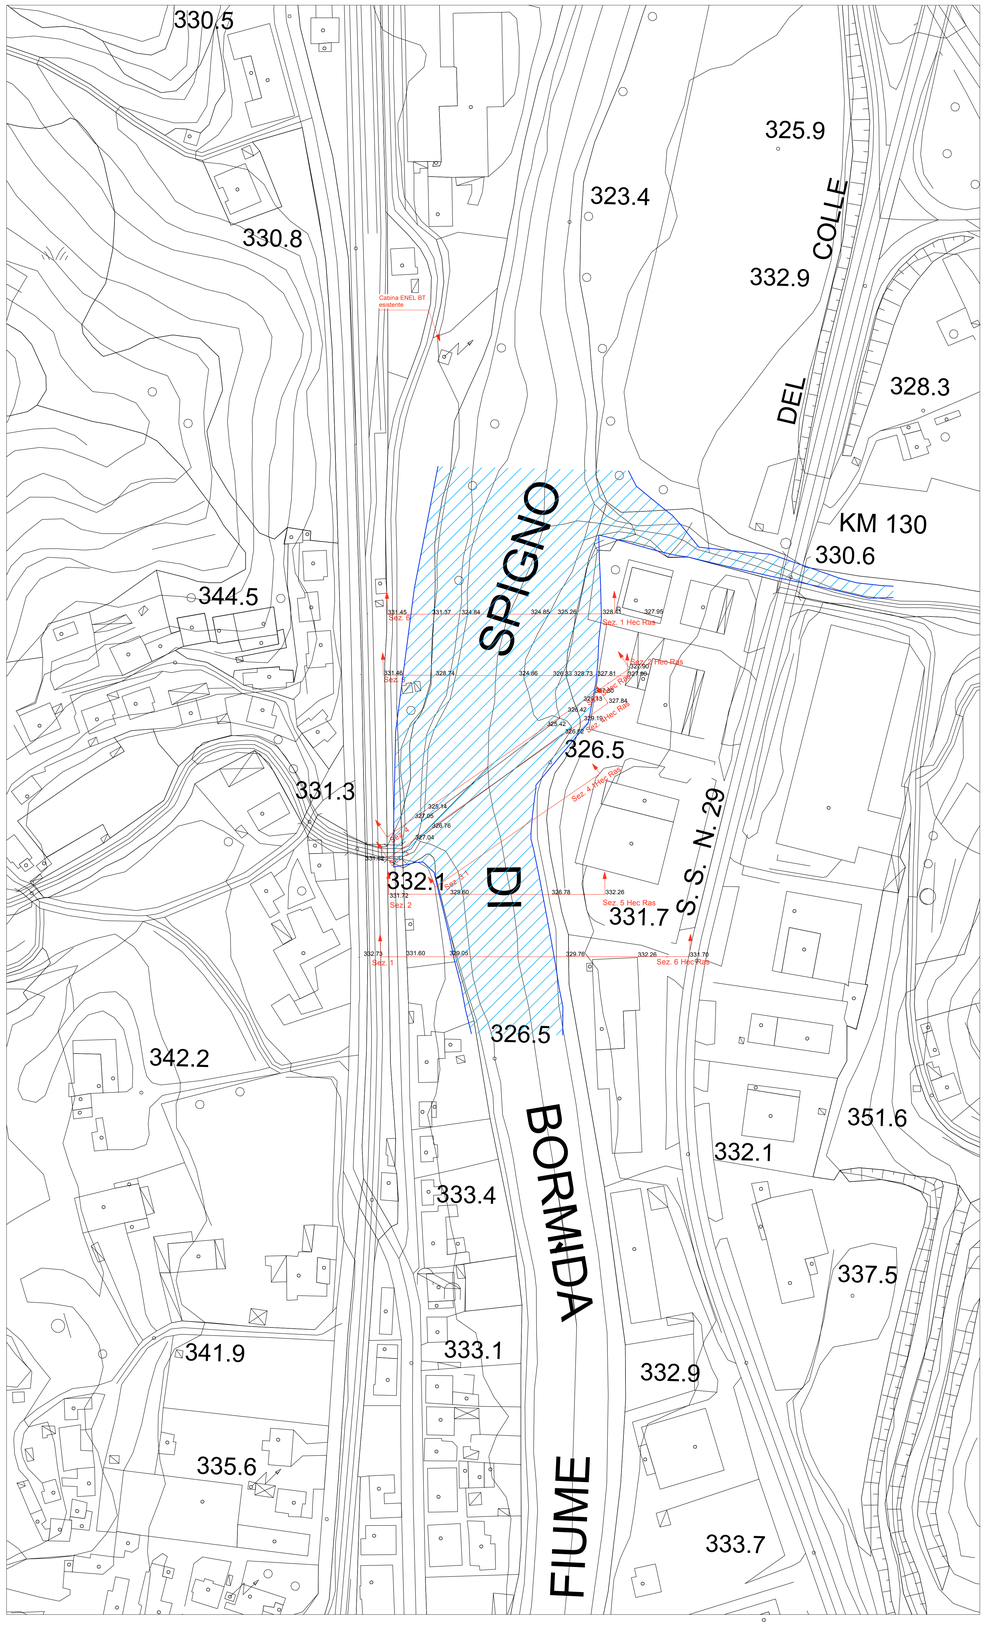


Sezione 1
Sezione 6 Hec Ras

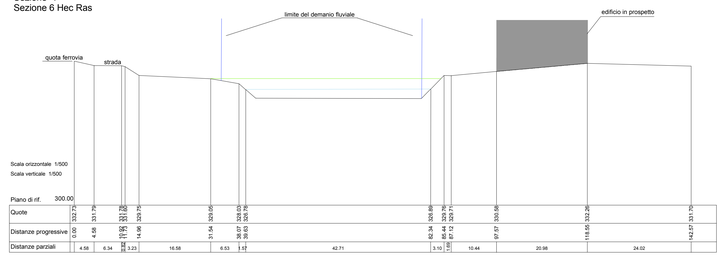


Sezione 2
Sezione 5 Hec Ras

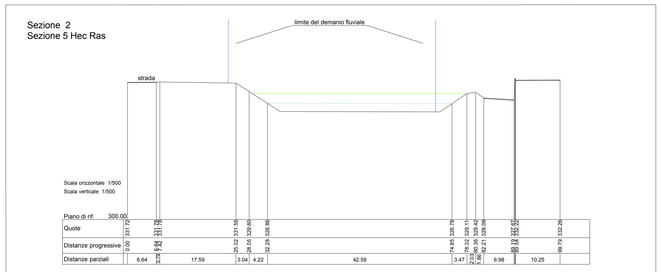


Sezione 3.1
Sezione 4.1 Hec Ras

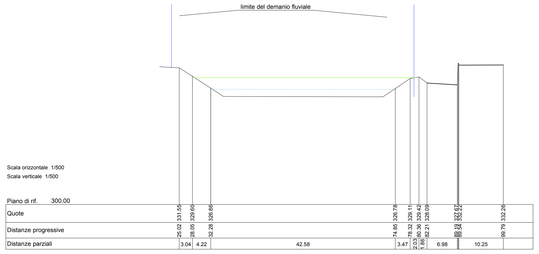


Sezione 3
Sezione 4 Hec Ras

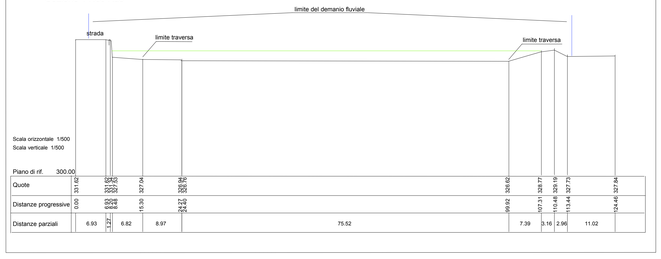


Sezione 4
Sezione 3 Hec Ras

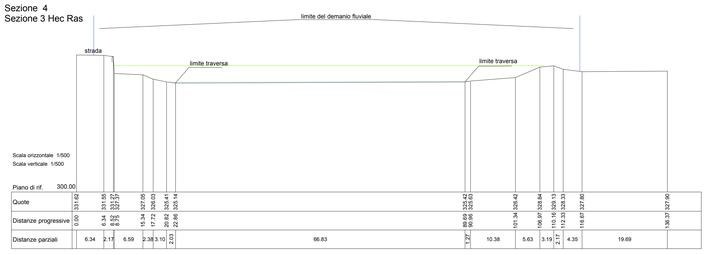

Sezione 5
Sezione 2 Hec Ras

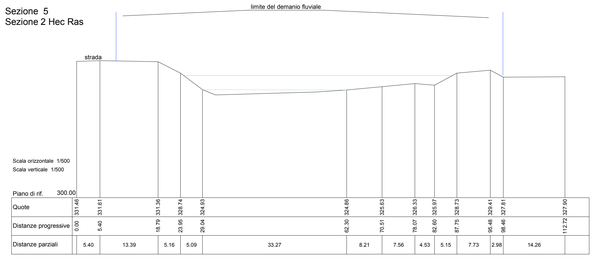

Sezione 6
Sezione 1 Hec Ras

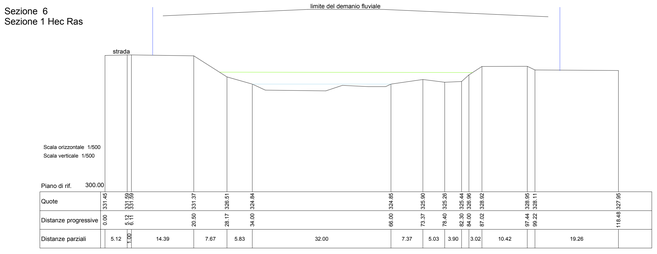

Legenda planimetria

- limite demanio fluviale
- tracce di sezione

Legenda sezioni

- limite demanio fluviale
- livello ordinario
- livello per T=200

2DILUGLIO s.r.l.

Comune di Cairo Montenotte
Provincia di Savona

Realizzazione di impianto mini idroelettrico nel Comune di Cairo Montenotte in Loc. Chiusa

Tavola: 02	***Progetto definitivo***	Scala: varie
Nome file: StatoAttuale_Traversa Chiusa.vwx	***Stato Attuale Planimetria e Sezioni***	Commessa: 02/14
Revisione: 00		Data: Gennaio 2014

Progettista:	Verificato:	Approvato:
Gaya Briano Marcello Macciò	Sergio Restagno	Marino Trimboli

S.G.G.
Società di Geotecnica e Geomeccanica di Restagno e Trimboli s.n.c.
Piazza Santa Cecilia 4/1 - 17100 Savona
tel./fax. 019.50.47.88
e-mail: admin@sggconsult.it web site: www.sggconsult.it