

Planimetria di progetto
in scala 1:1000

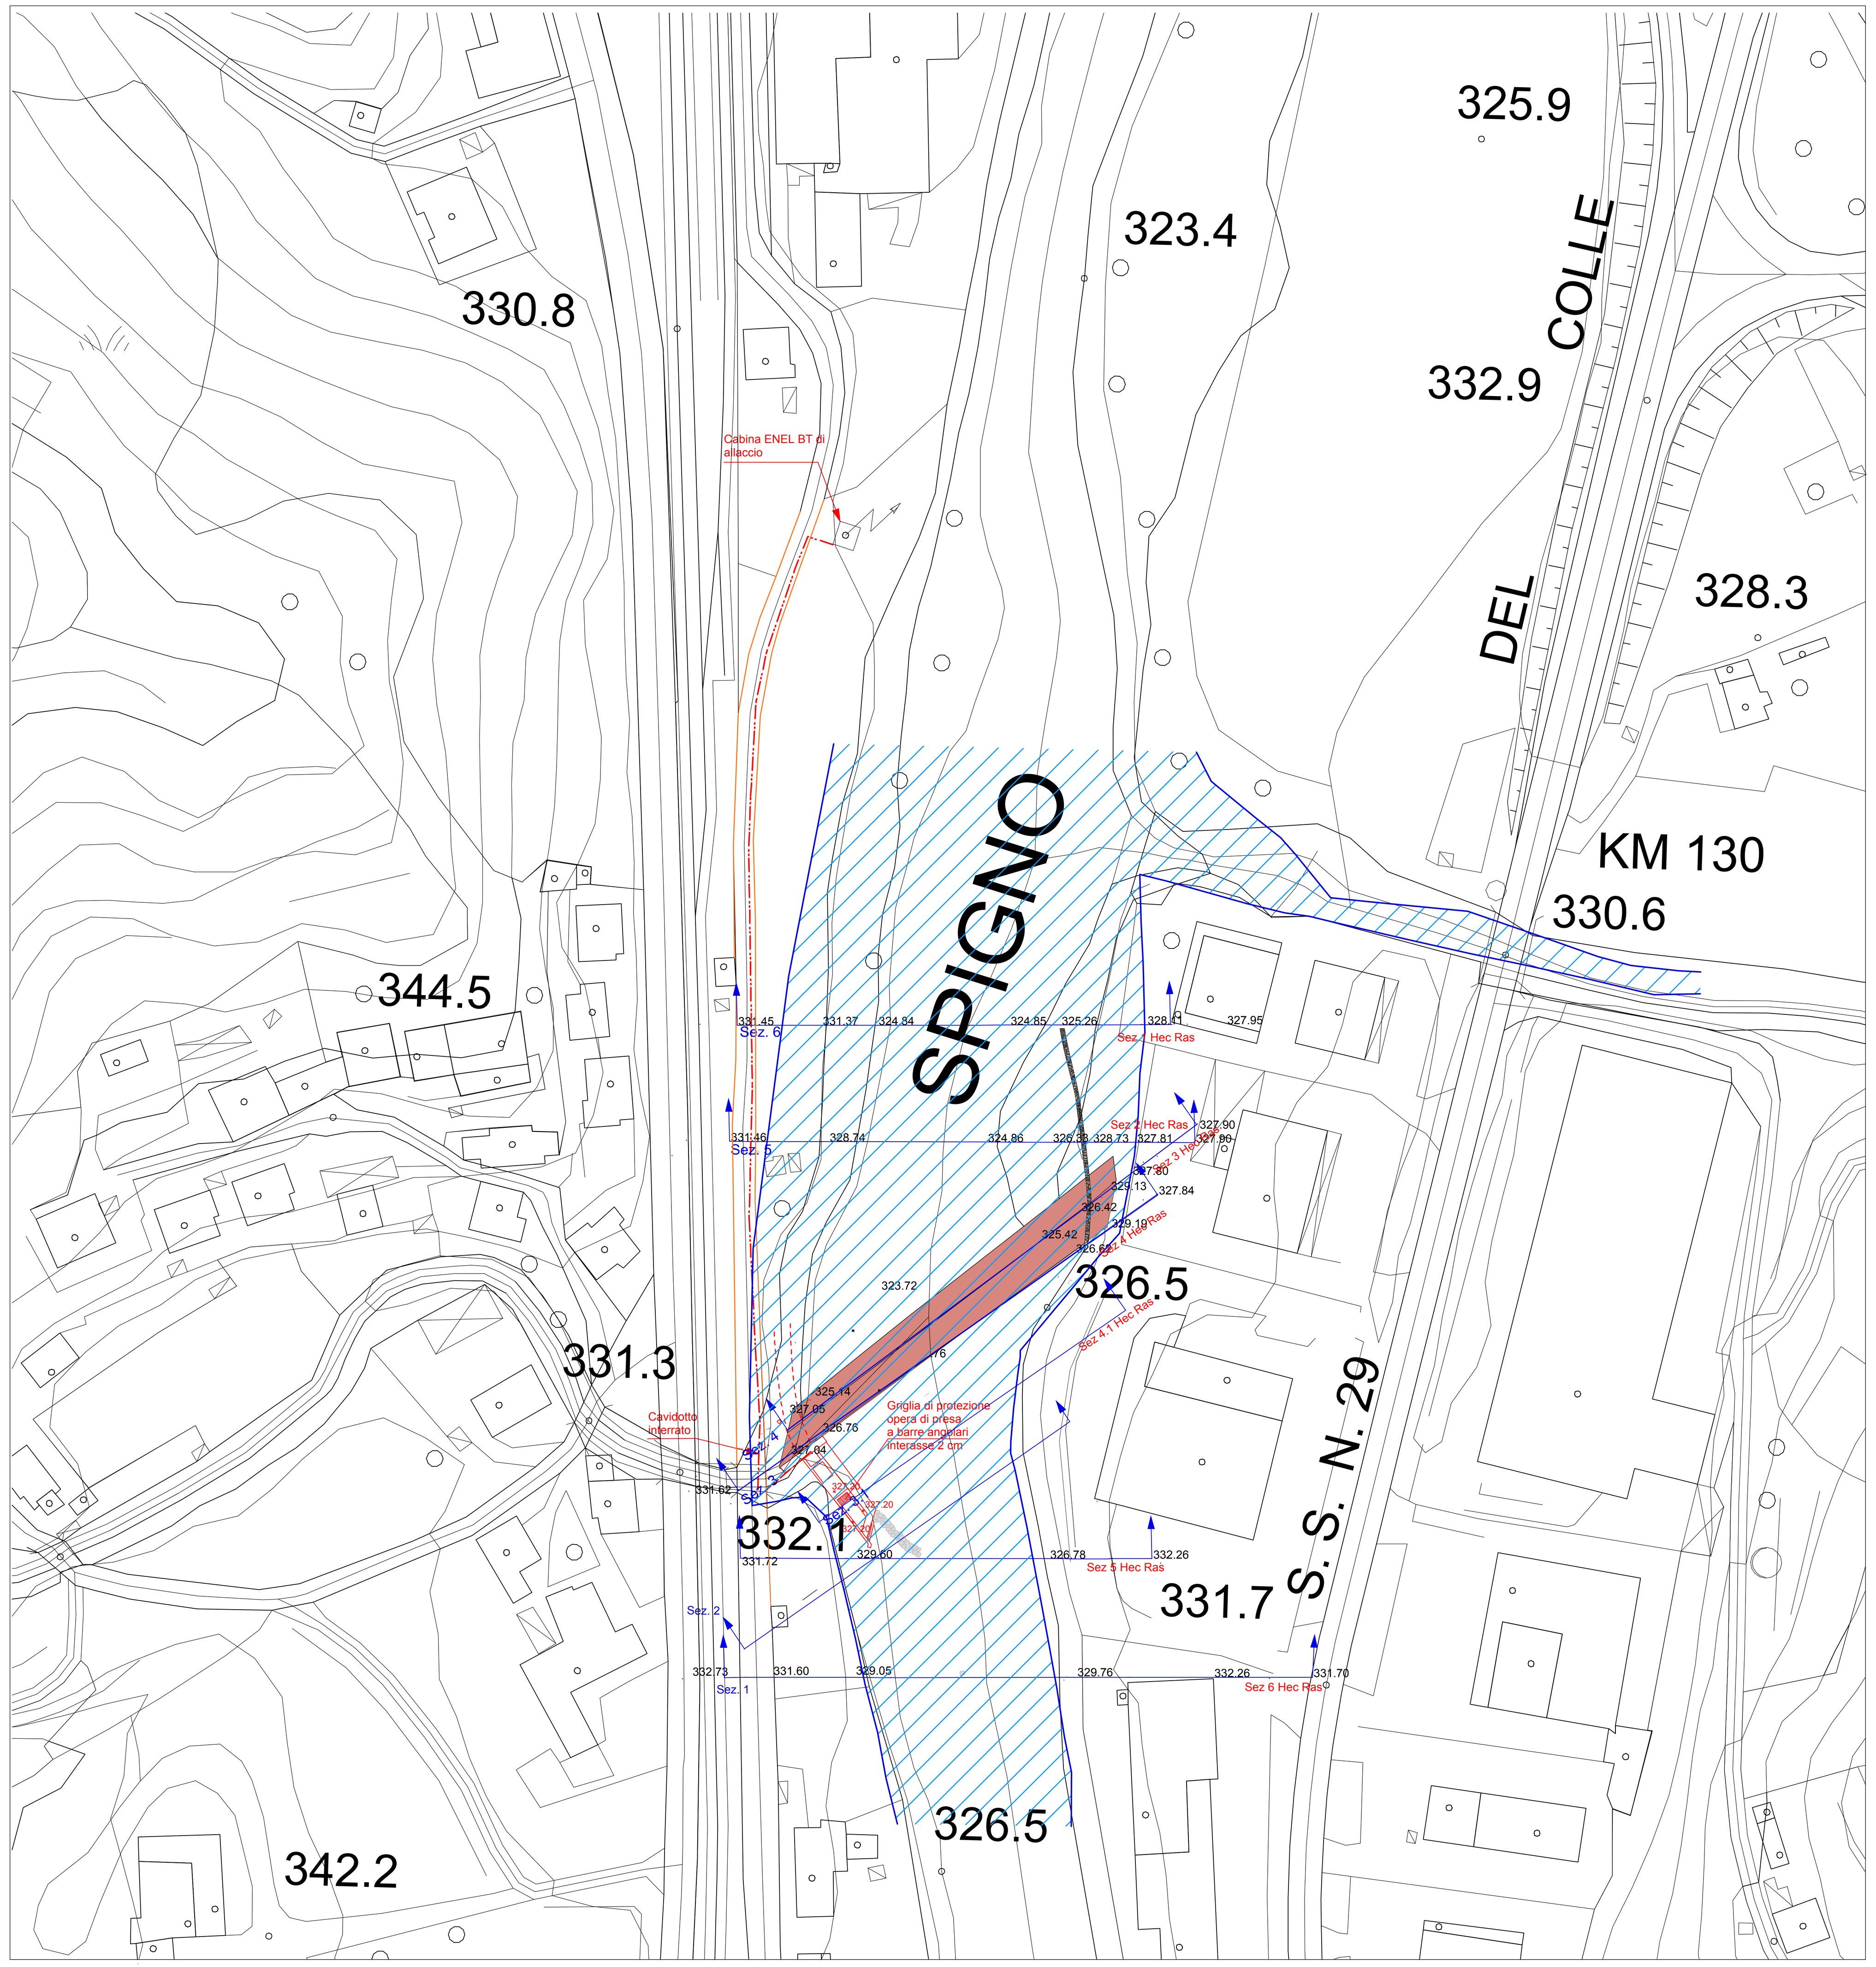

Legenda planimetria

limite demanio fluviale	cavidotto interrato
traversa ristrutturata	strada Bertagalla
opere in progetto	tracce di sezione

Sezione 1
Sezione 6 Hec Ras

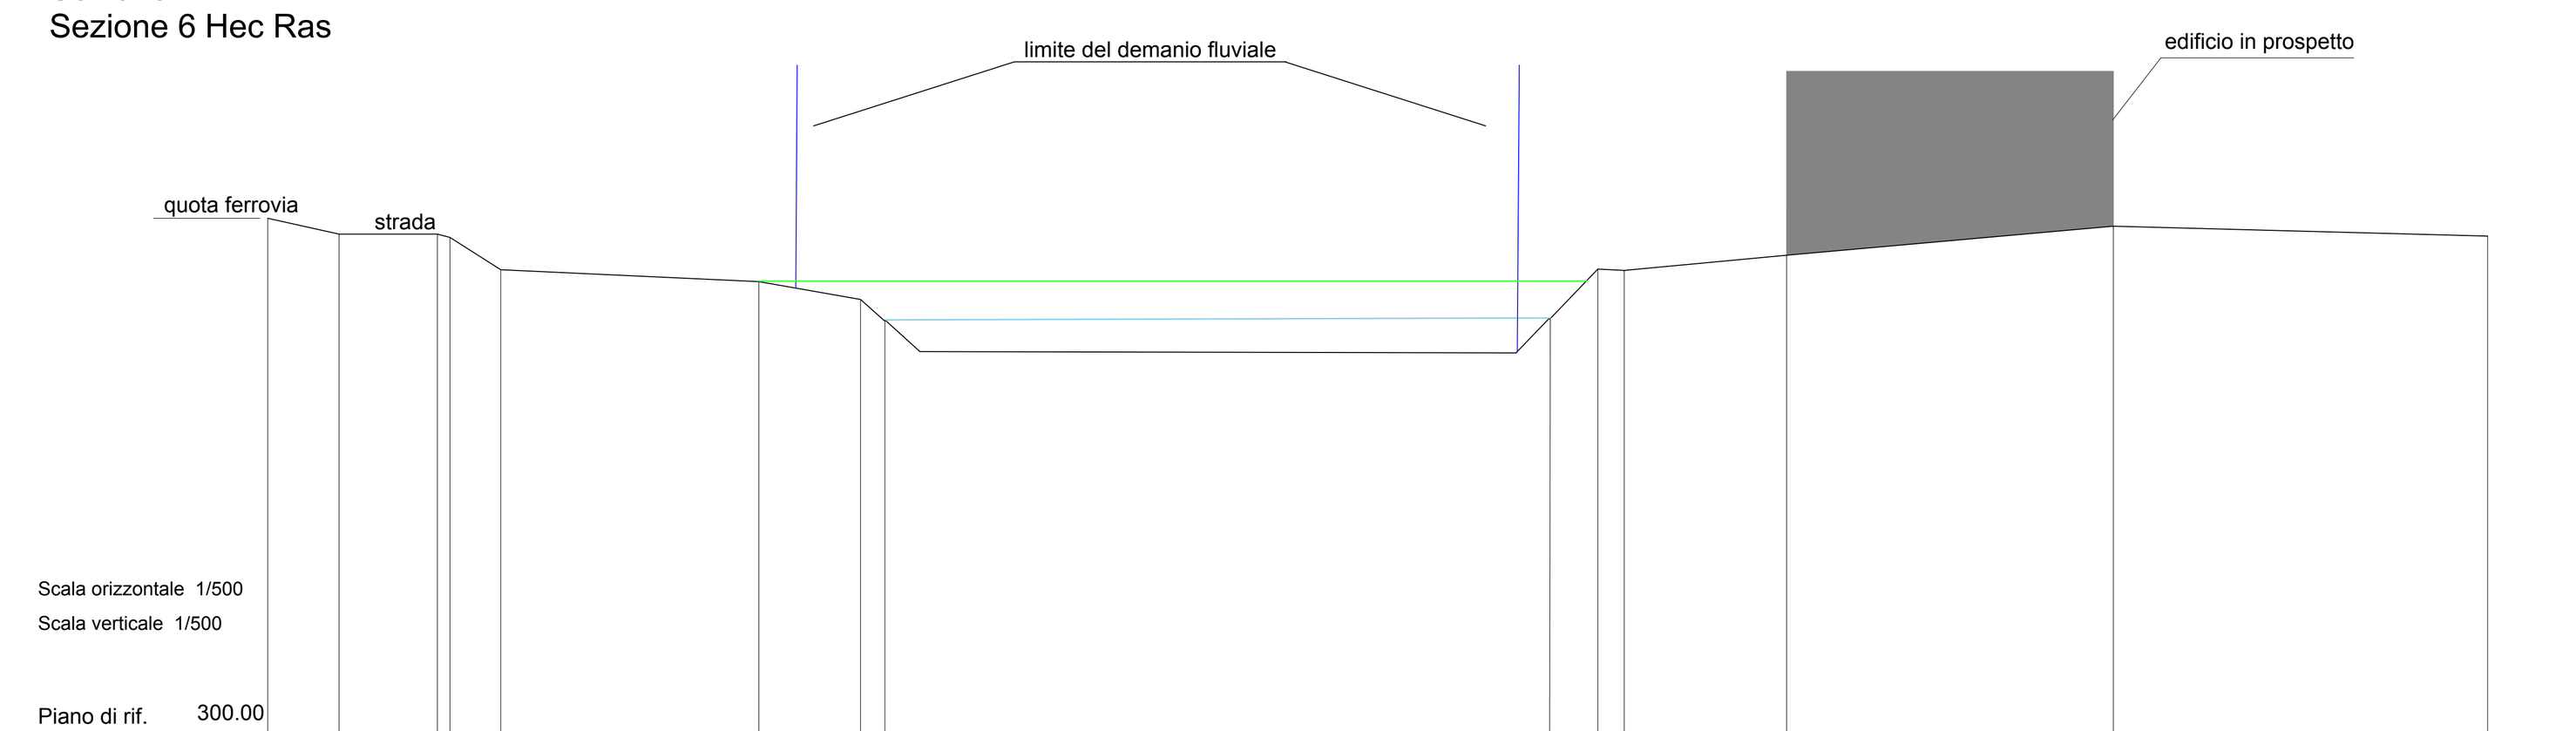


Scala orizzontale 1/500
Scala verticale 1/500

Piano di rif. 300.00

Quote	Distanze progressive	Distanze parziali
332.73	0.00	4.58
331.79	4.58	6.34
331.78	10.92	0.82
331.60	11.73	3.23
329.75	14.96	16.58
329.05	31.54	6.53
328.03	38.07	1.57
326.78	39.63	42.71
326.89	82.34	3.10
329.76	85.44	1.69
329.71	87.12	10.44
330.58	97.57	20.98
332.26	118.55	24.02
331.70	142.57	

Sezione 2
Sezione 5 Hec Ras

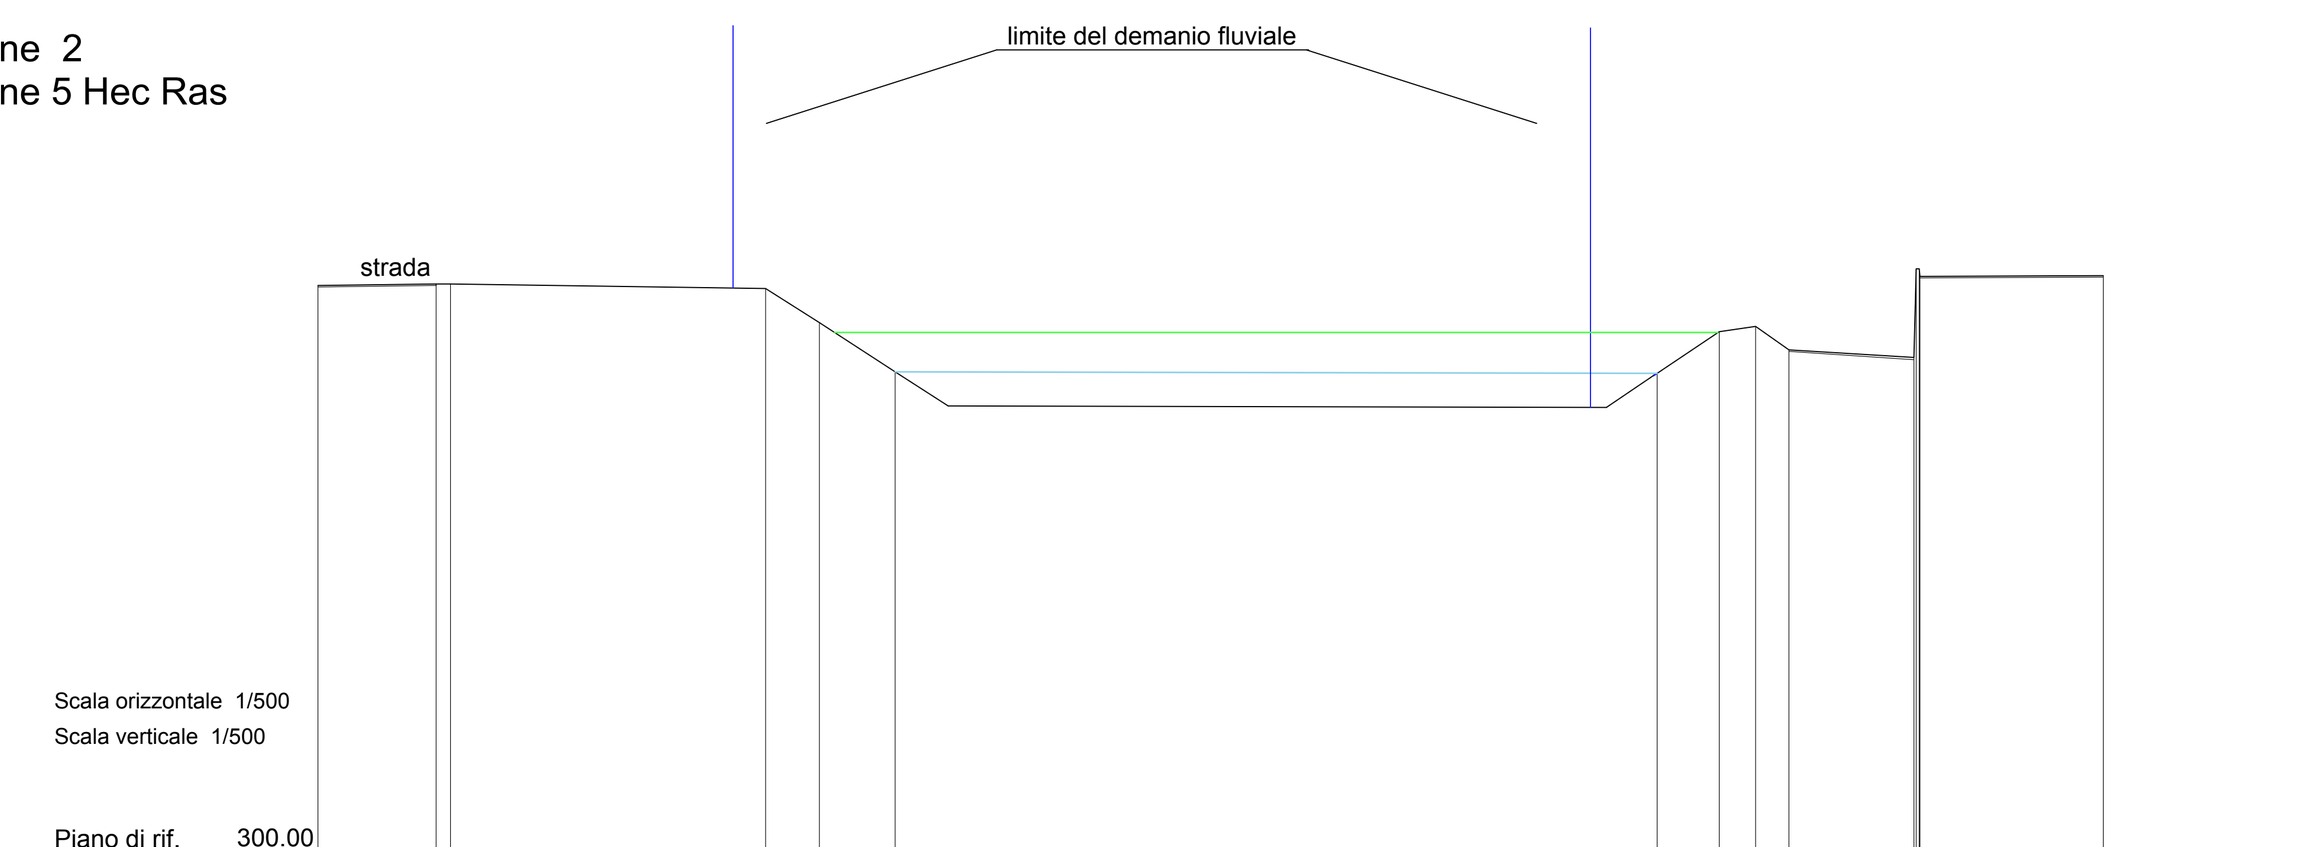


Scala orizzontale 1/500
Scala verticale 1/500

Piano di rif. 300.00

Quote	Distanze progressive	Distanze parziali
331.72	0.00	6.64
331.78	6.64	0.79
331.78	7.42	17.59
331.55	25.02	3.04
329.60	28.05	4.22
326.86	32.28	42.58
326.78	74.85	3.47
329.11	78.32	2.03
329.42	80.36	1.86
328.09	82.21	6.98
327.67	89.19	
332.22	89.54	10.25
332.26	99.79	

Sezione 3.1
Sezione 4.1 Hec Ras

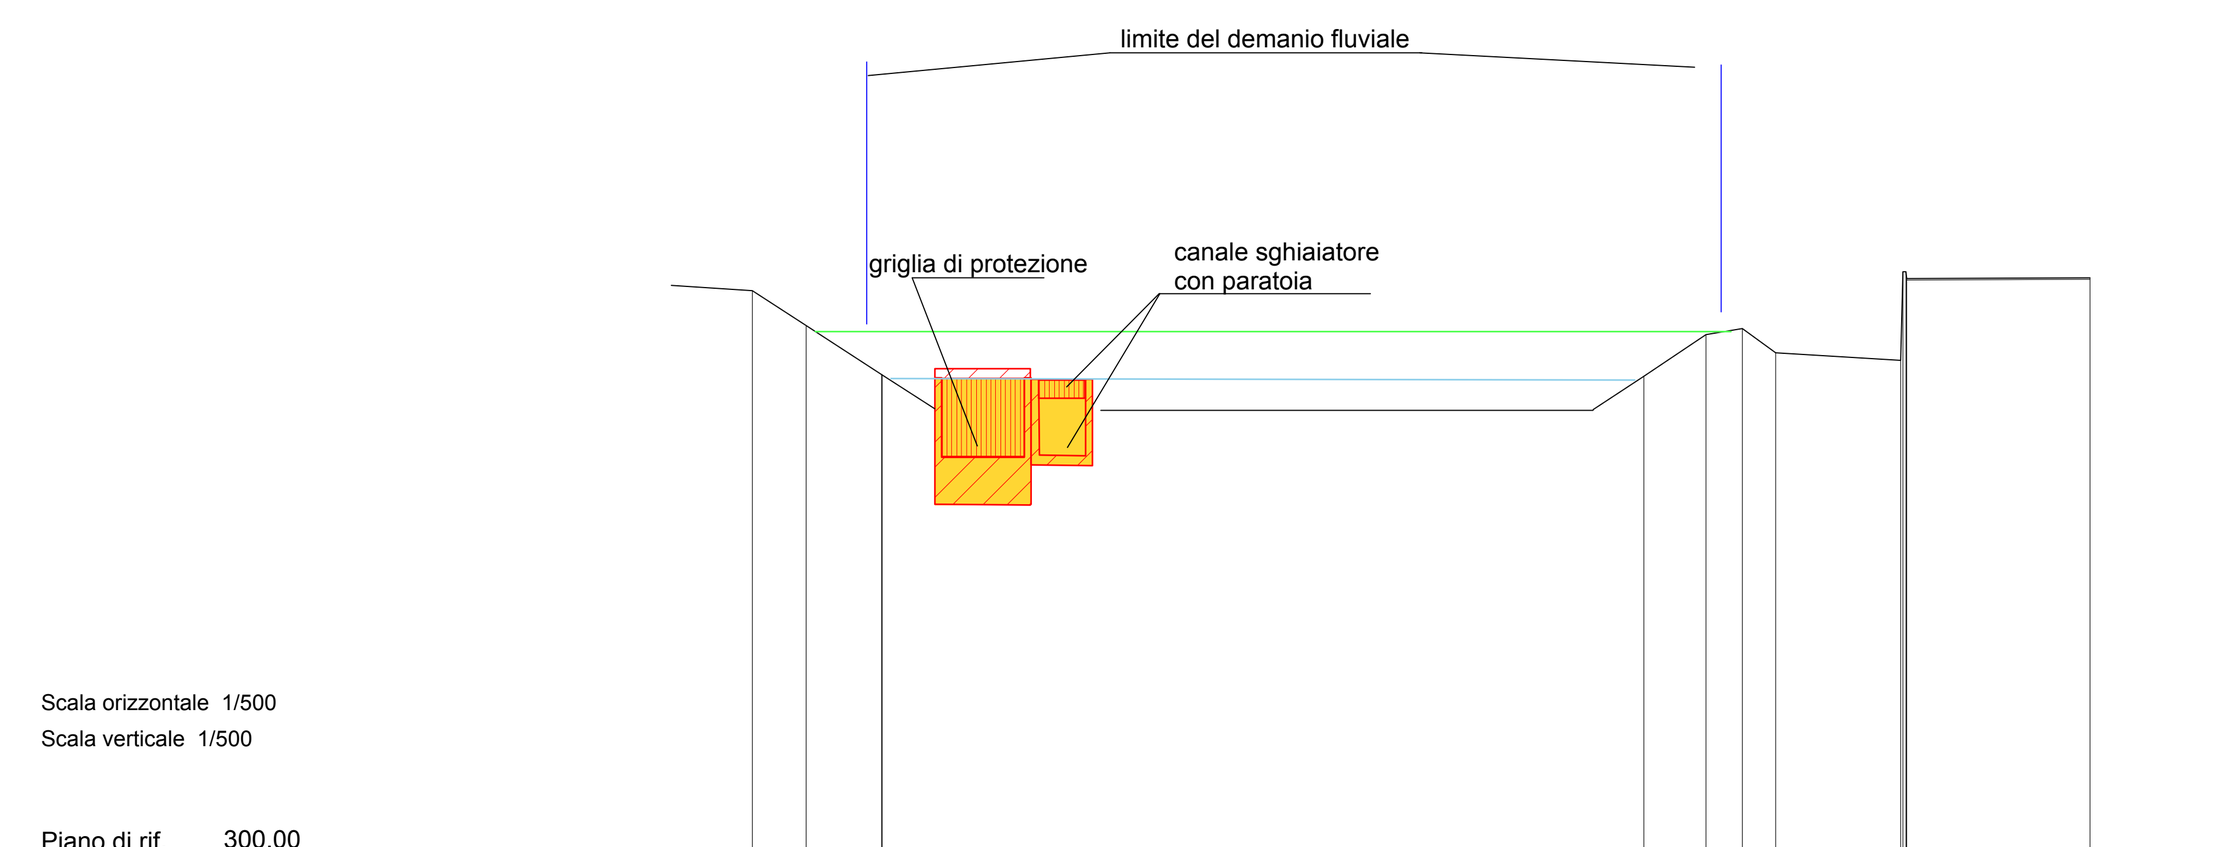


Scala orizzontale 1/500
Scala verticale 1/500

Piano di rif. 300.00

Quote	Distanze progressive	Distanze parziali
331.55	25.02	3.04
329.60	28.05	4.22
326.86	32.28	42.58
326.78	74.85	3.47
329.11	78.32	2.03
329.42	80.36	1.86
328.09	82.21	6.98
327.67	89.19	
332.22	89.54	10.25
332.26	99.79	

Sezione 3
Sezione 4 Hec Ras

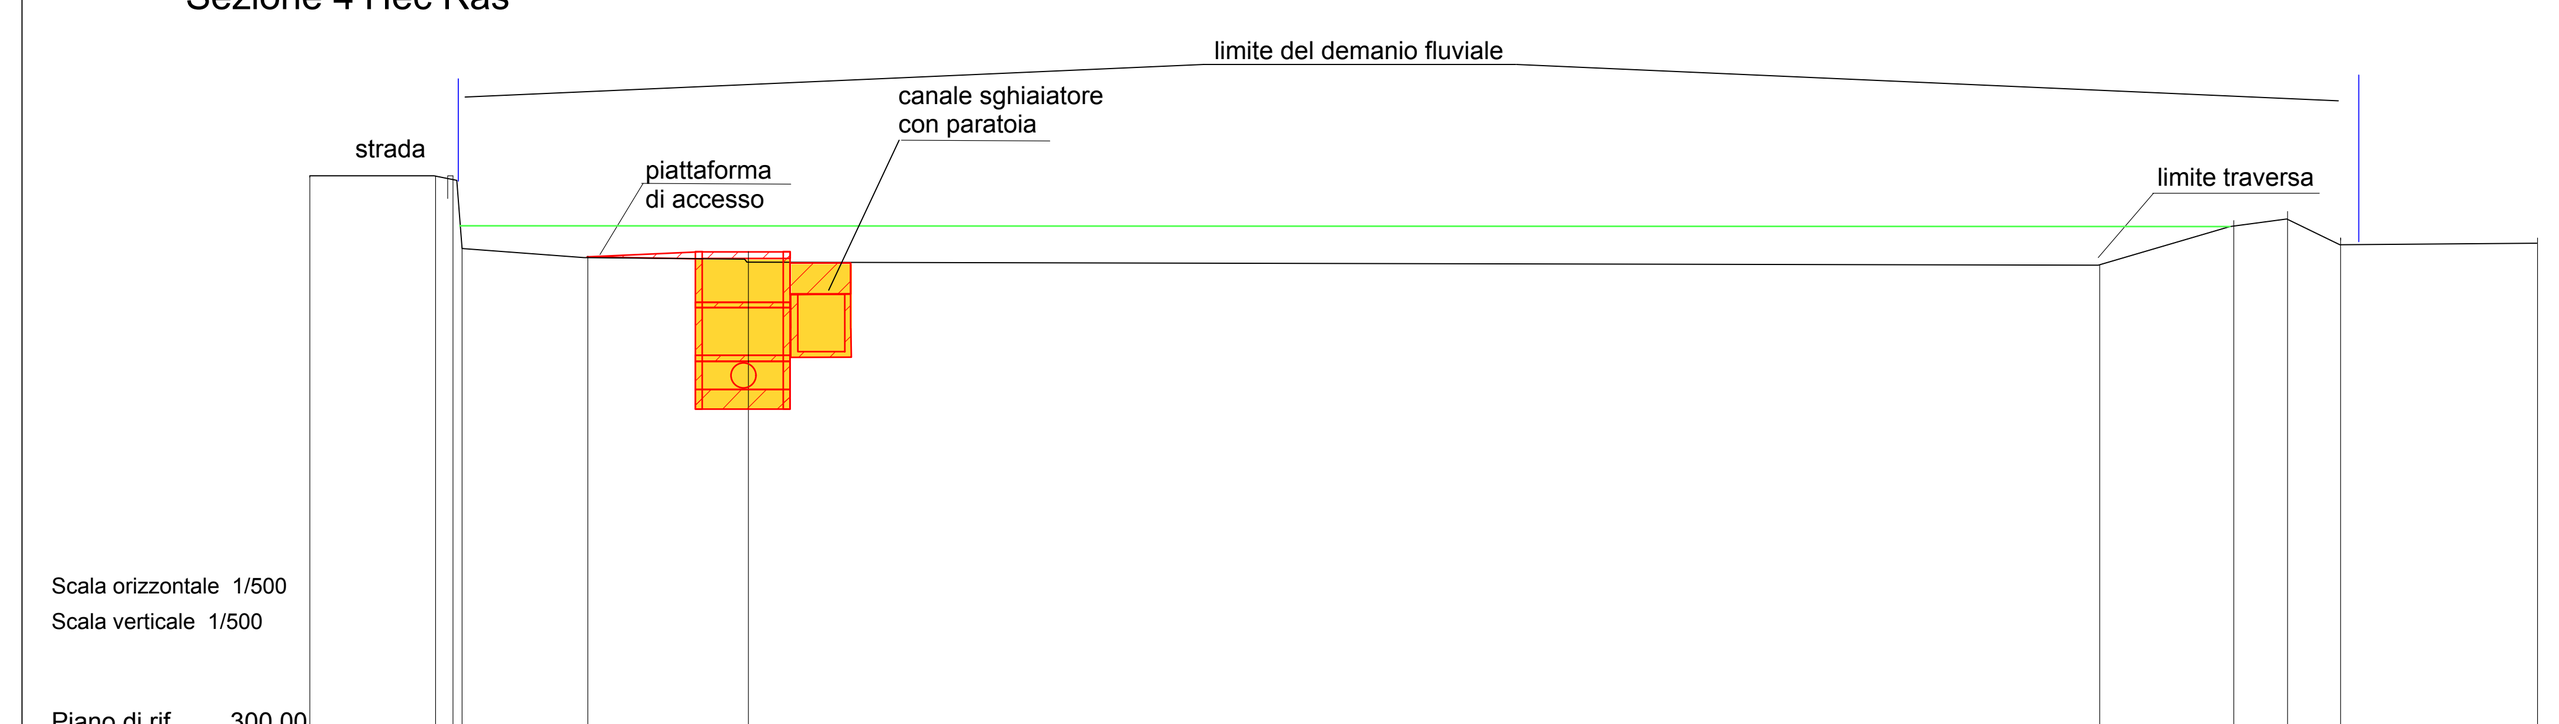


Scala orizzontale 1/500
Scala verticale 1/500

Piano di rif. 300.00

Quote	Distanze progressive	Distanze parziali
331.62	0.00	6.93
331.62	6.93	1.27
331.34	8.20	
327.53	8.48	6.82
327.04	15.30	8.97
327.05	24.27	
318.40	24.40	75.52
326.62	99.92	7.39
328.77	107.31	3.16
329.19	110.48	2.96
327.73	113.44	11.02
327.84	124.46	

Sezione 4
Sezione 3 Hec Ras

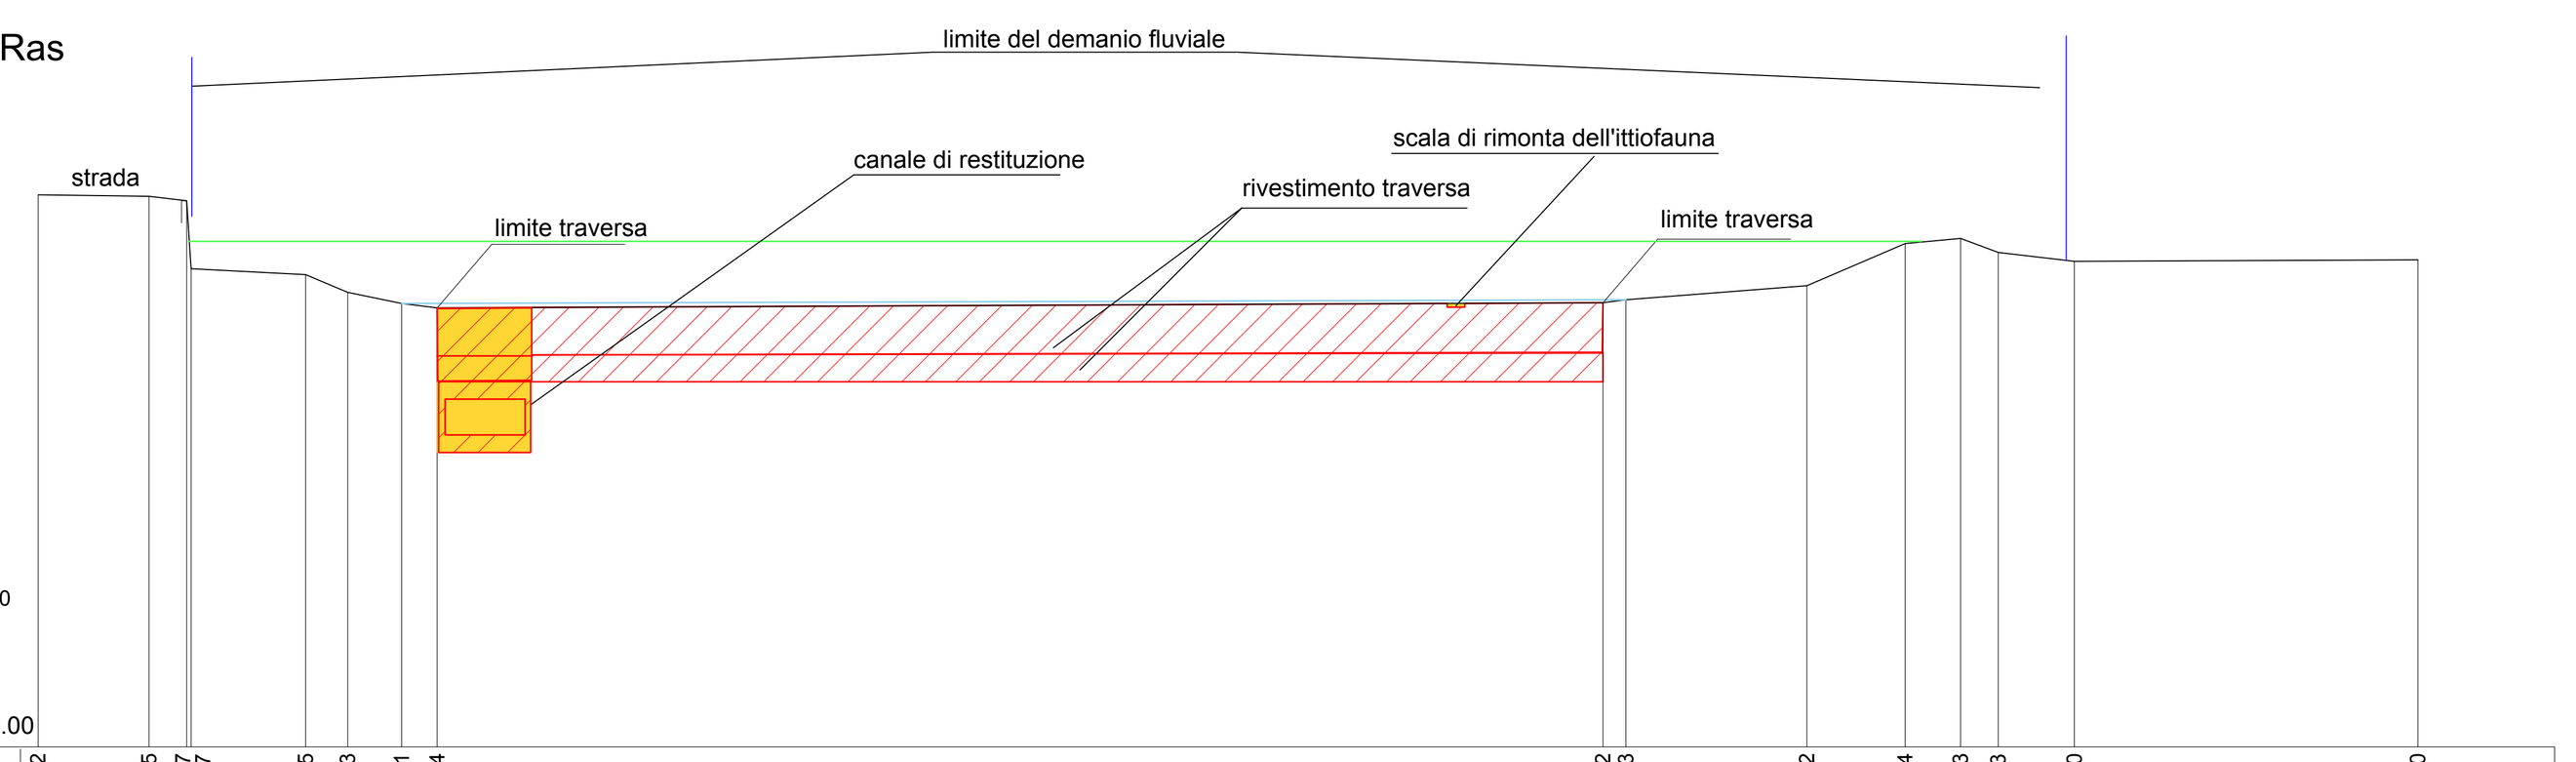


Scala orizzontale 1/500
Scala verticale 1/500

Piano di rif. 300.00

Quote	Distanze progressive	Distanze parziali
331.62	0.00	6.34
331.55	6.34	2.17
331.27	8.52	
327.37	8.75	6.59
327.05	15.34	2.38
326.03	17.72	3.10
325.41	20.82	2.03
325.14	22.86	66.83
325.42	89.69	1.27
325.63	90.96	10.38
326.42	101.34	5.63
328.84	106.97	3.19
329.13	110.16	2.17
328.33	112.33	4.35
327.80	116.67	19.69
327.90	136.37	

Sezione 5
Sezione 2 Hec Ras

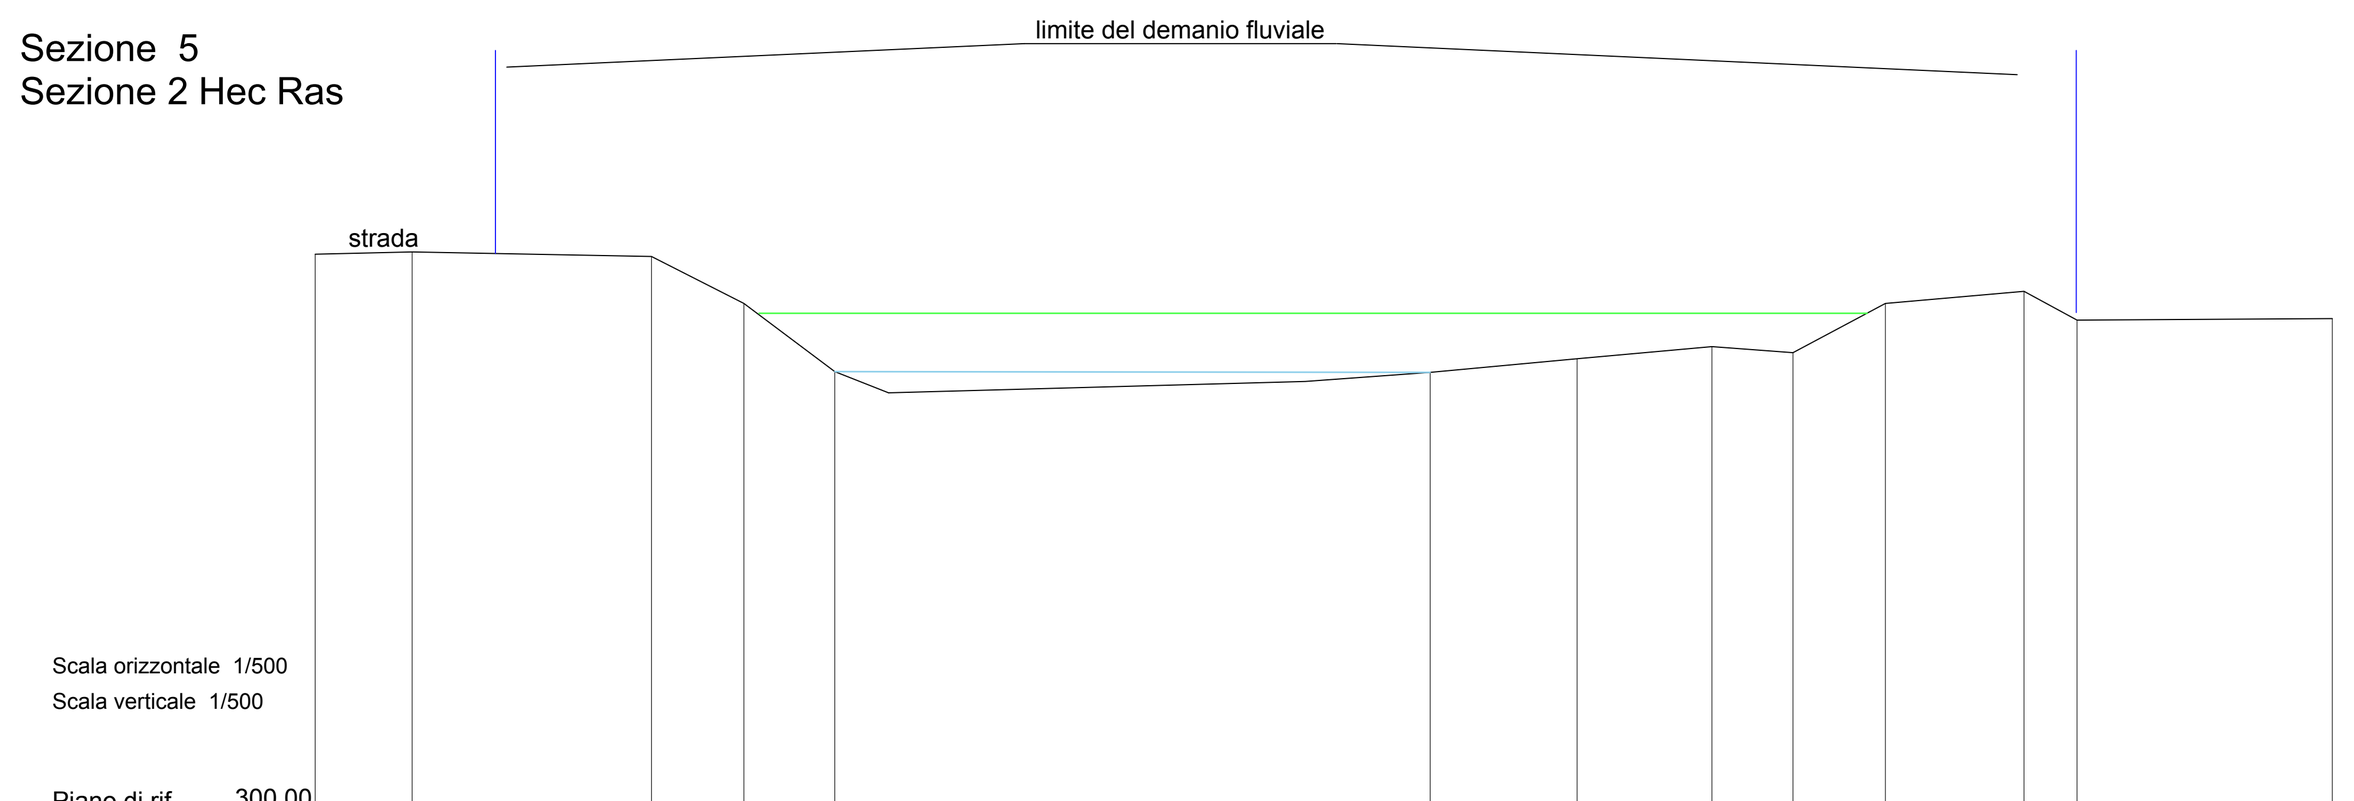


Scala orizzontale 1/500
Scala verticale 1/500

Piano di rif. 300.00

Quote	Distanze progressive	Distanze parziali
331.46	0.00	5.40
331.61	5.40	13.39
331.36	18.79	5.16
328.74	23.95	5.09
324.93	29.04	33.27
324.86	62.30	8.21
325.63	70.51	7.56
326.33	78.07	4.53
325.97	82.60	5.15
328.73	87.75	7.73
329.41	95.48	2.98
327.81	98.46	14.26
327.90	112.72	

Sezione 6
Sezione 1 Hec Ras

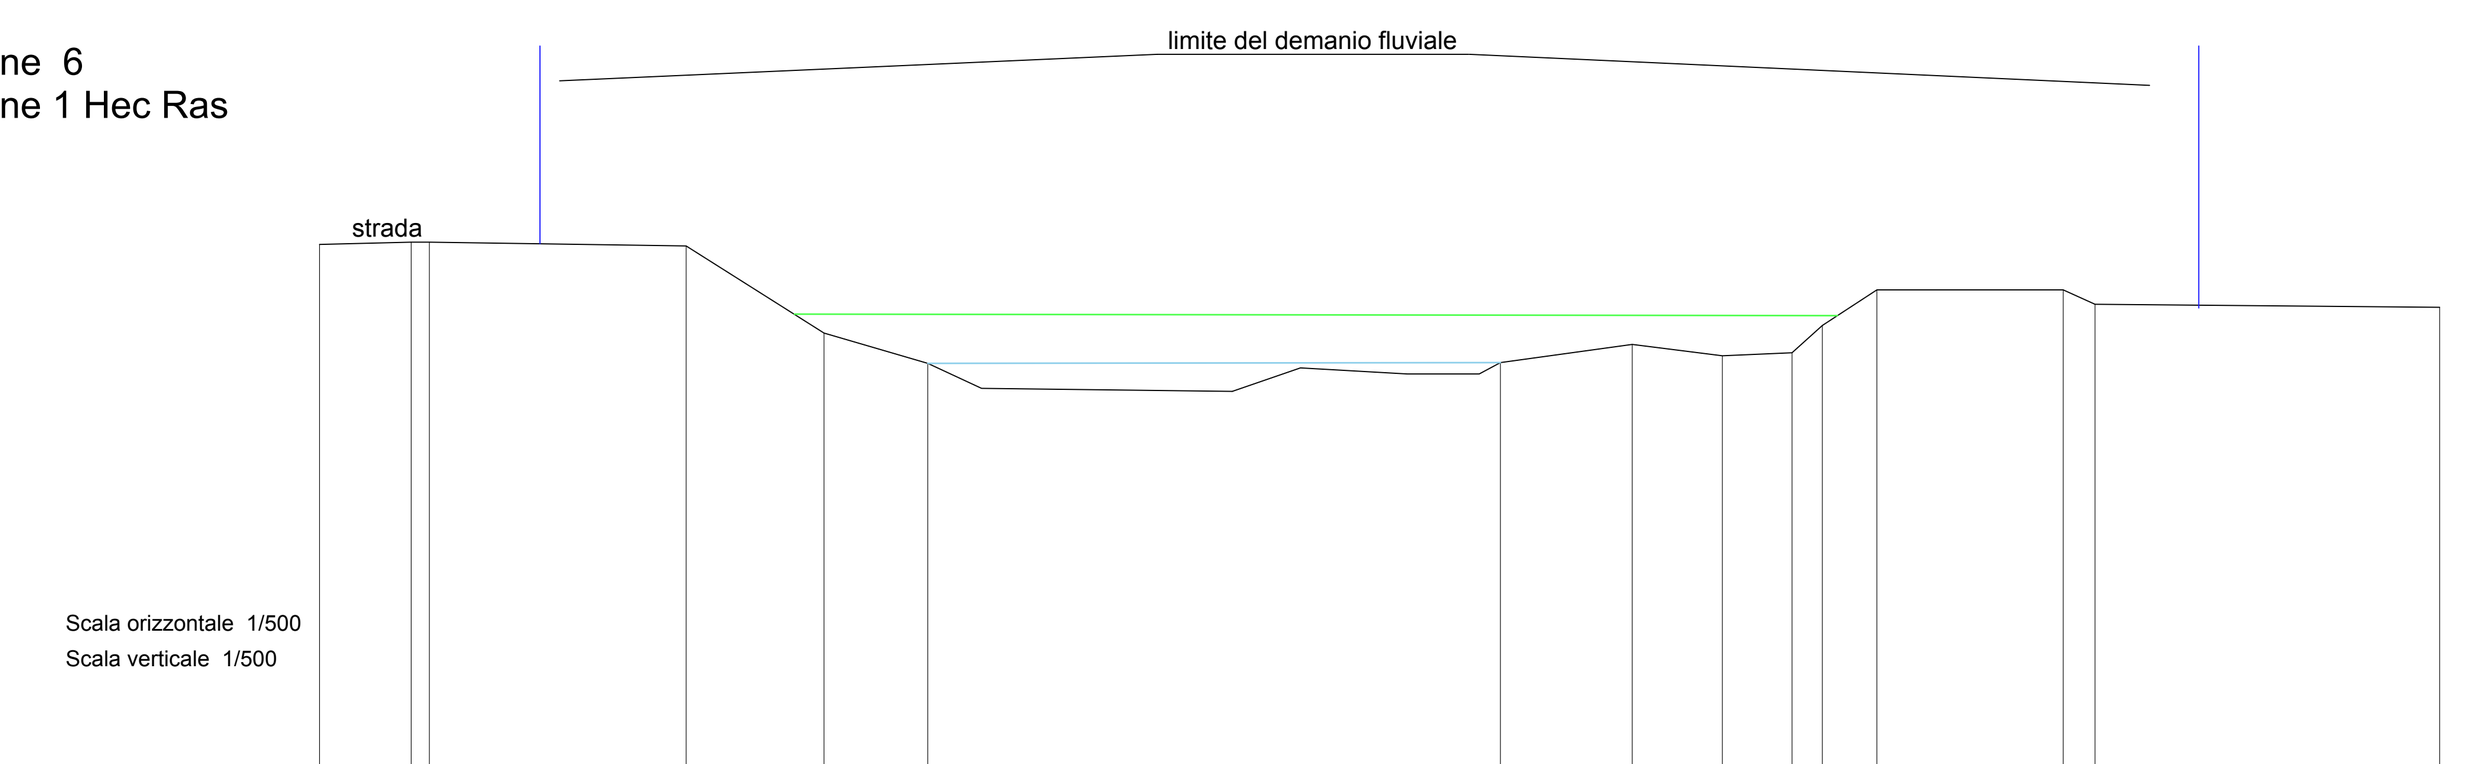

Scala orizzontale 1/500
Scala verticale 1/500


Piano di rif. 300.00

Quote	Distanze progressive	Distanze parziali
331.45	0.00	5.12
331.59	5.12	1.00
331.59	6.11	14.39
331.37	20.50	7.67
326.51	28.17	5.83
324.84	34.00	32.00
324.85	66.00	7.37
325.90	73.37	5.03
325.26	78.40	3.90
325.44	82.30	
326.96	84.00	3.02
328.92	87.02	10.42
328.95	97.44	
328.11	99.22	19.26
327.95	118.48	

Legenda sezioni

opere in progetto	
limite demanio fluviale	
livello ordinario	
livello per T=200	
sterro	
riporto (nuove costruzioni)	

Prospetto 1
Vista da valle
scala 1:500

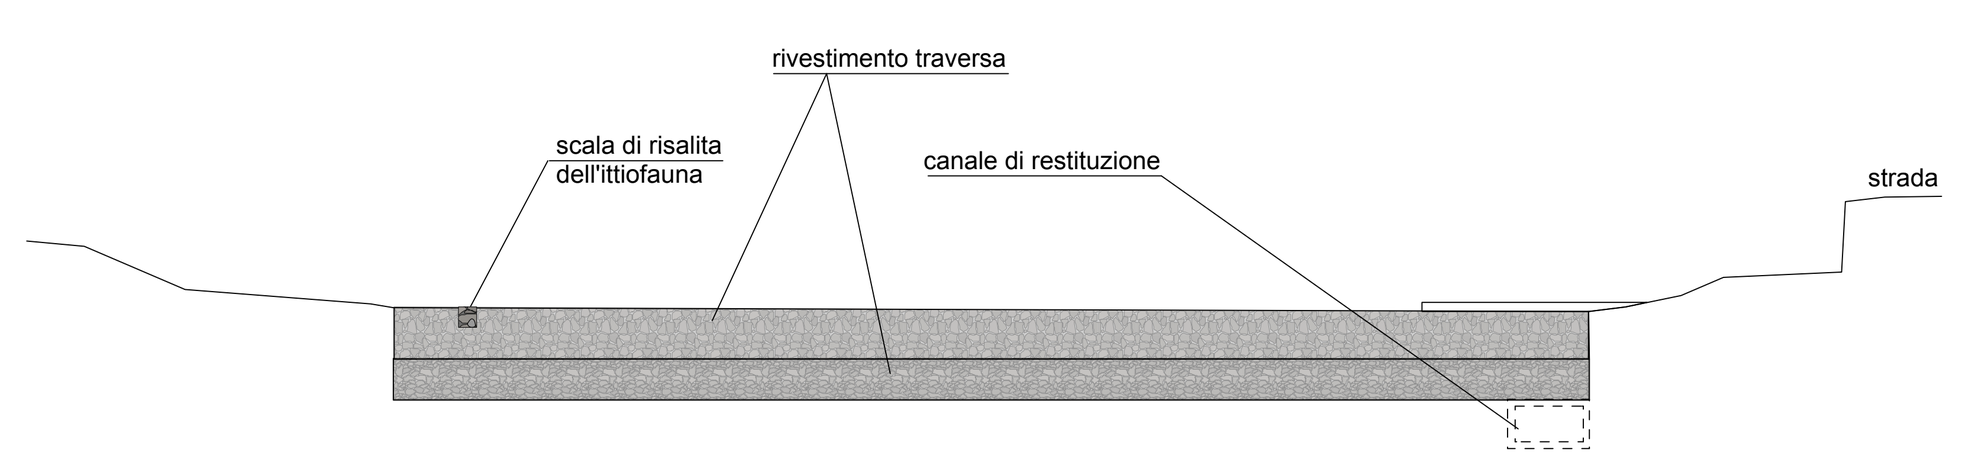


Prospetto 2
Vista da monte
scala 1:500



Legenda profilo

alluvioni	livello idrico
sterro	impianti
riporto	tracce di sezione
	prospetti

Profilo longitudinale lungo opera
scala 1:200

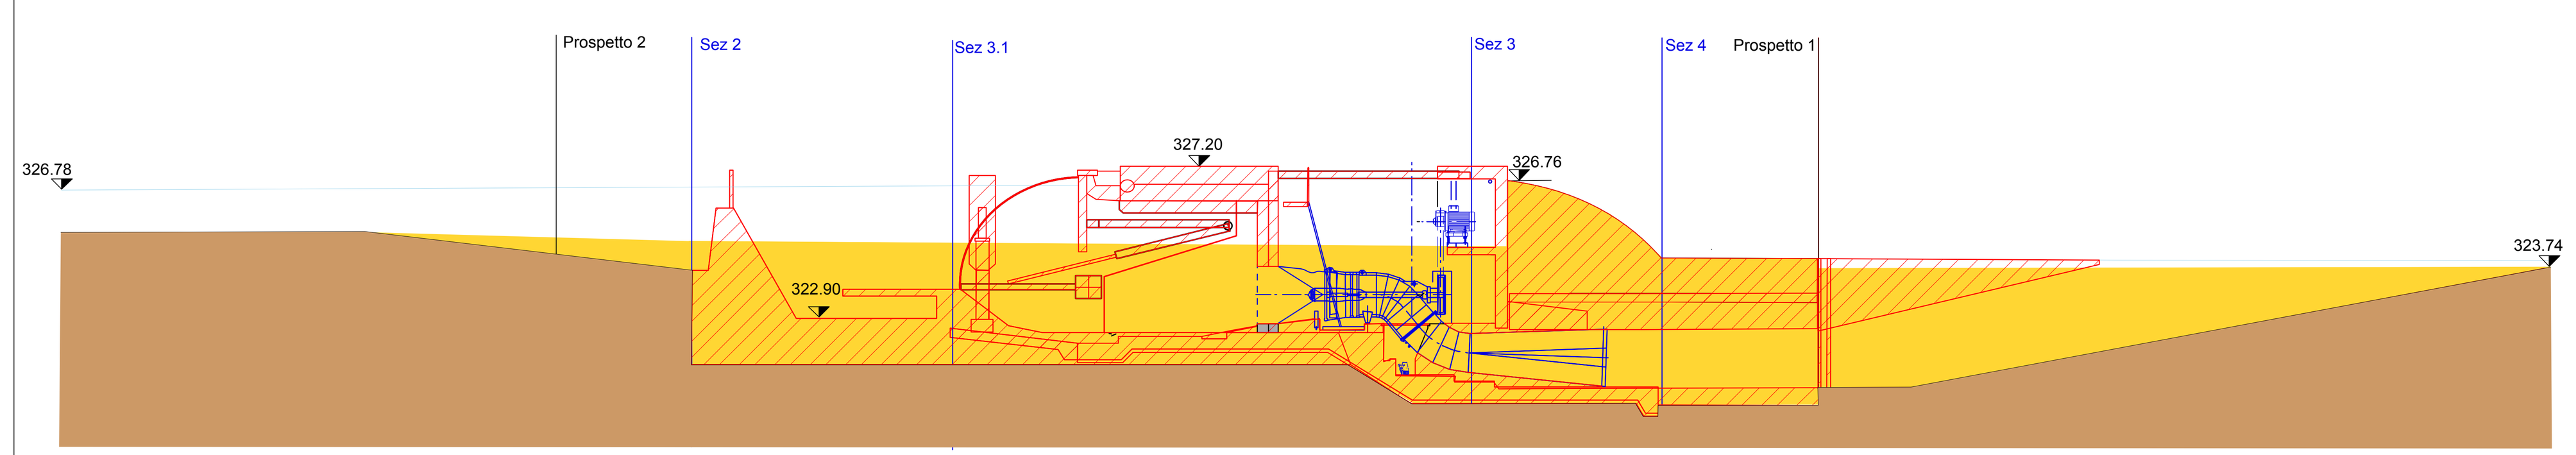

2DILUGLIO s.r.l.

Comune di Cairo Montenotte
Provincia di Savona

Realizzazione di impianto mini idroelettrico nel Comune di Cairo Montenotte in Loc. Chiusa

Tavola: 03	***Progetto definitivo***	Scala: varie
Nome file: Progetto_Traversa Chiusa_01.vwx	***Stato di Progetto***	Commessa: 02/14
Revisione: 01	***Sezioni di raffronto Prospetti***	Data: Febbraio 2015

Progettista:	Verificato:	Approvato:
Gaya Briano Marcello Macciò	Sergio Restagno	Marino Trimboli

S.G.G.
Società di Geotecnica e Geomeccanica
di Restagno e Trimboli s.n.c.
Piazza Santa Cecilia 4/1 - 17100 Savona
tel./fax. 019.50.47.88
e-mail: admin@sggconsult.it web site: www.sggconsult.it