


Planimetria di progetto
in scala 1:300

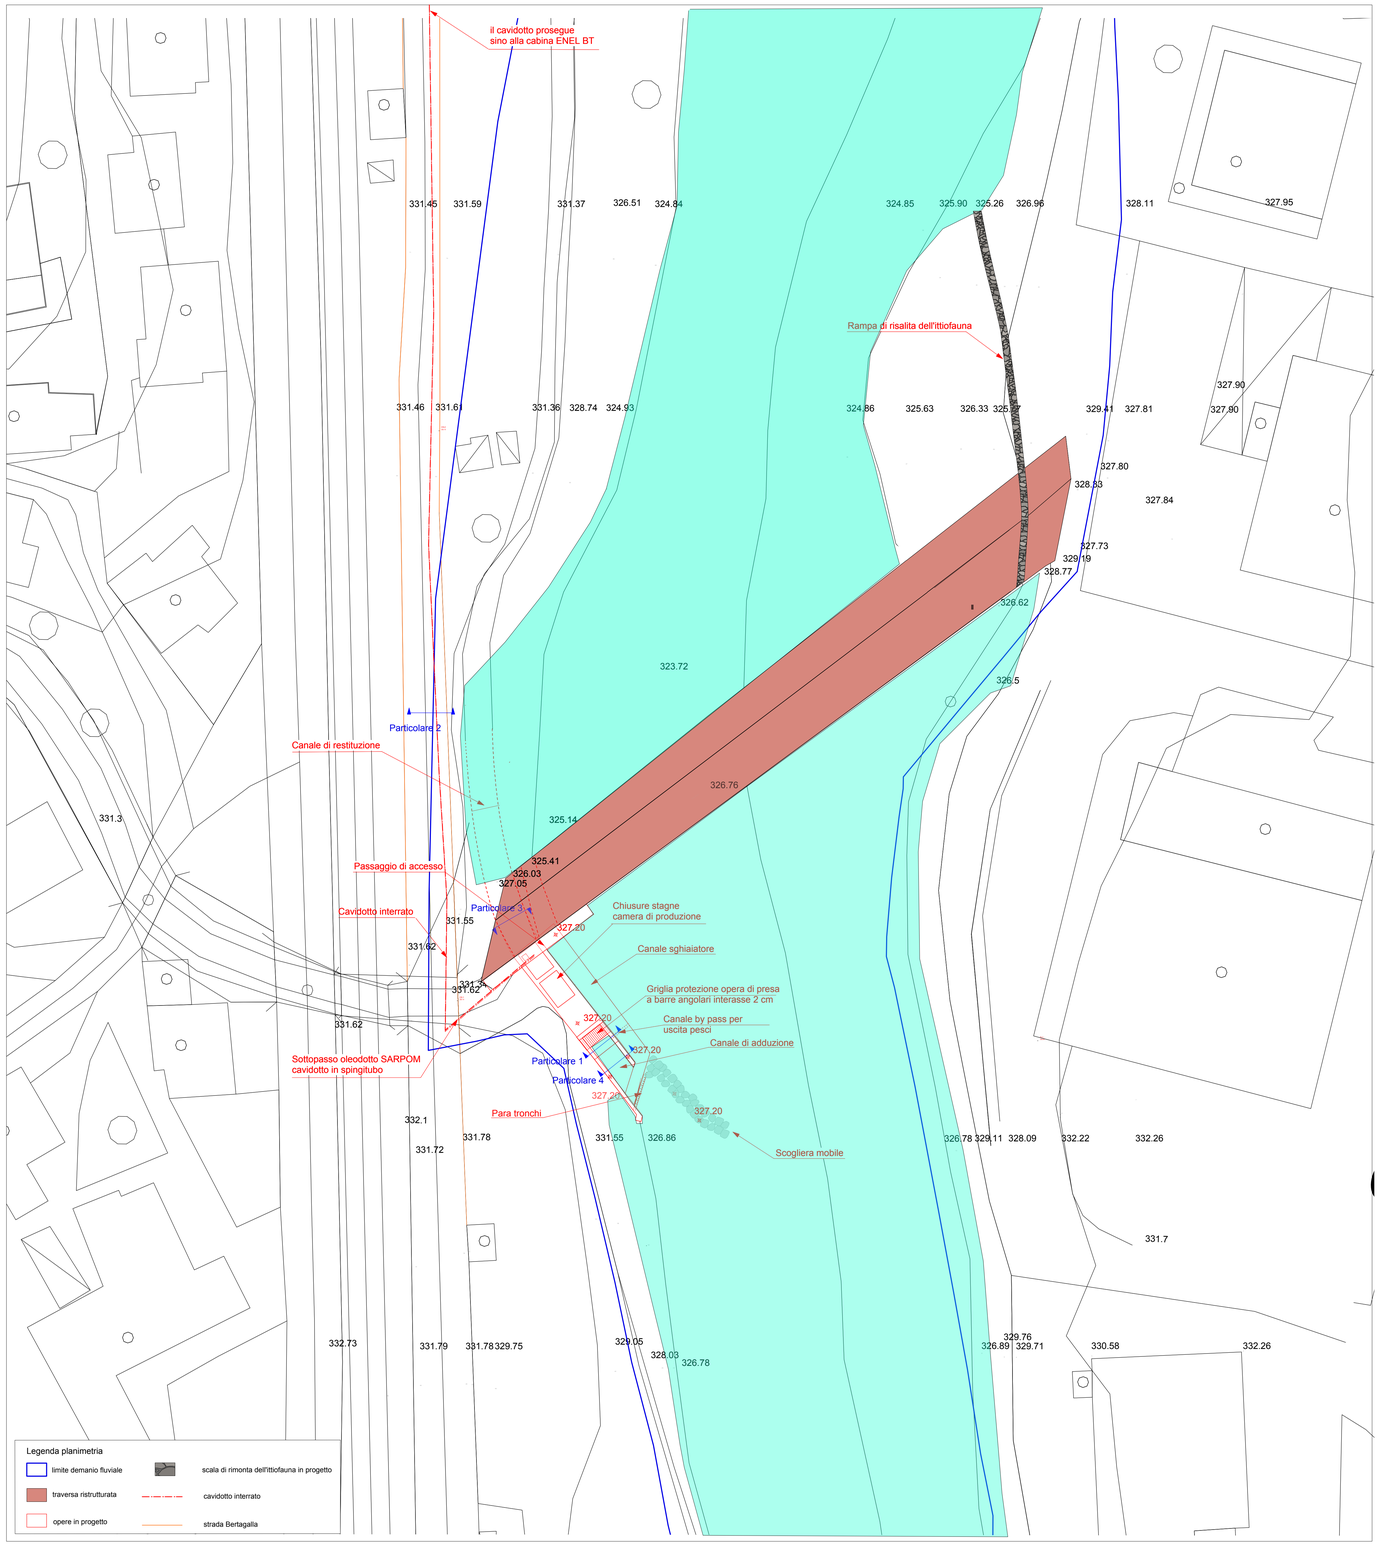


Planimetria e sezione tipo di scala di rimonta per l'ittiofauna ed esempio fotografico

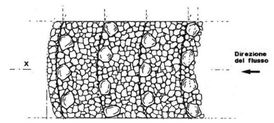


non in scala

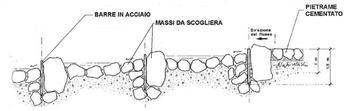


scala grafica

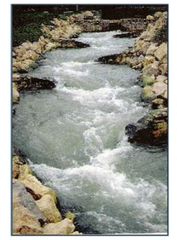


Pianta tipo centrale interrata
non in scala

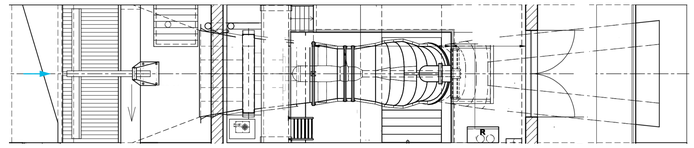


Particolare 1: Sezione canale di adduzione in c.a. rivestito in pietra
scala 1:50

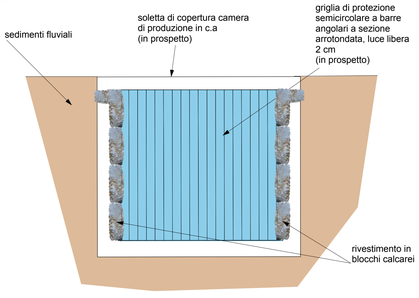


Particolare 2: Sezione tipo cavidotto
scala 1:25

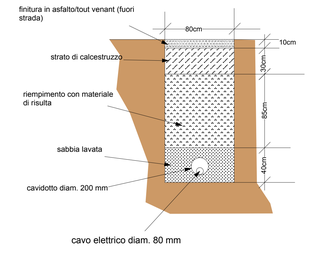

Particolare 3: Sezione canale di restituzione in c.a. - tratto tombinato
scala 1:50

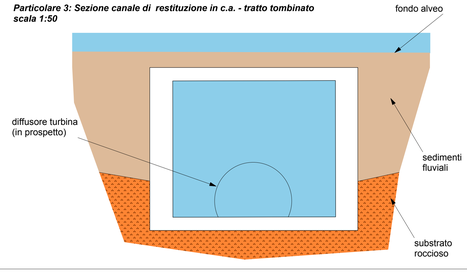

Particolare 4: Sezione canale di restituzione in c.a. rivestito in pietra - tratto a cielo aperto
scala 1:50

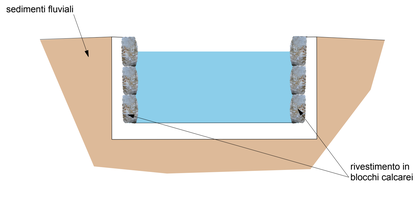

2DILUGLIO s.r.l.

Comune di Cairo Montenotte
Provincia di Savona

Realizzazione di impianto mini idroelettrico nel Comune di Cairo Montenotte in Loc. Chiusa

Tavola: 04	***Progetto definitivo***	Scala: varie
Nome file: Planimetria di dettaglio_ Particolari esecutivi_ Chiusa.vwx	***Planimetria di dettaglio e particolari costruttivi***	Commessa: 02/14
Revisione: 01		Data: Gennaio 2014

Progettista: Gaya Briano Marcello Macciò	Verificato: Sergio Restagno	Approvato: Marino Trimboli

S.G.G.
Società di Geotecnica e Geomeccanica di Restagno e Trimboli s.n.c.
Piazza Santa Cecilia 4/1 - 17100 Savona
tel./fax. 019.50.47.88
e-mail: admin@sggconsult.it web site: www.sggconsult.it