


Planimetria di progetto
in scala 1:1000

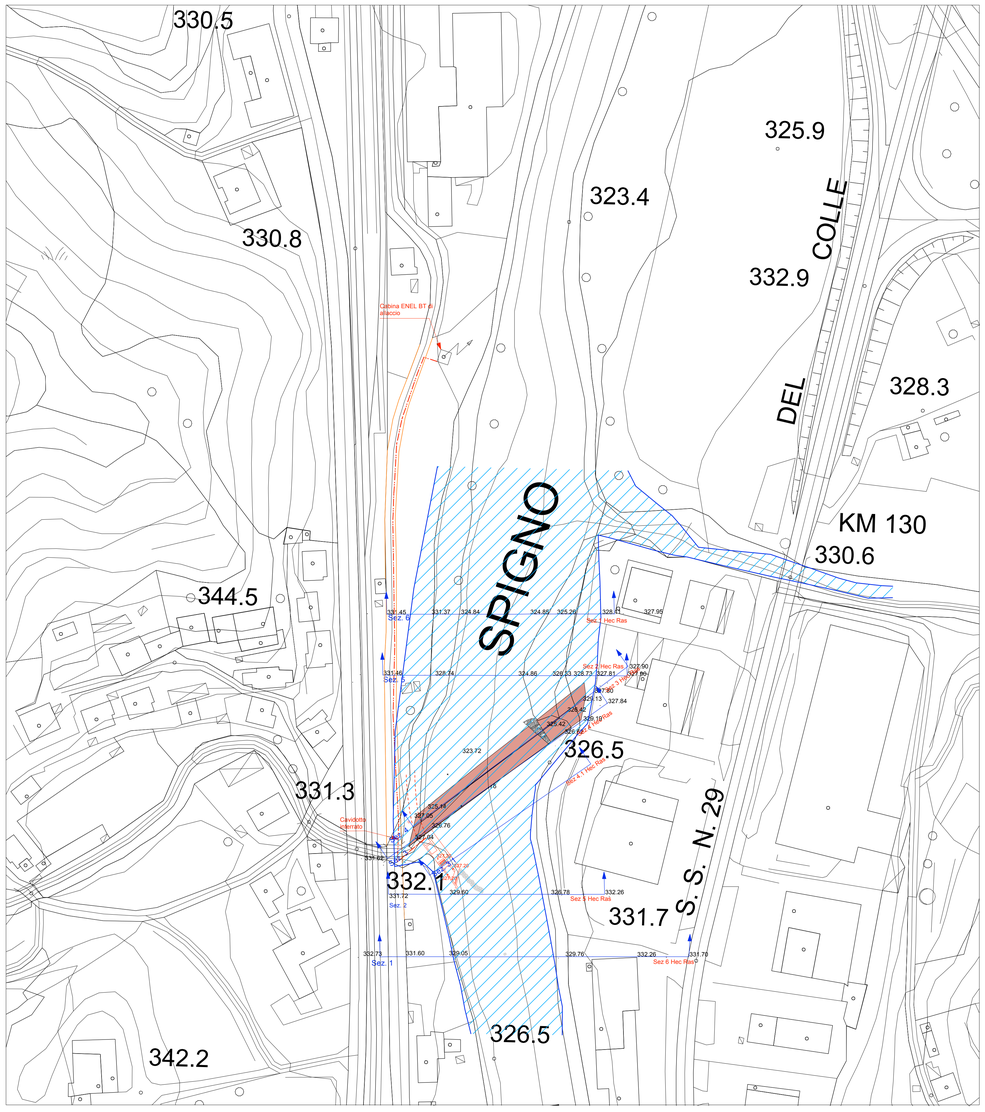


Sezione 1
Sezione 6 Hec Ras

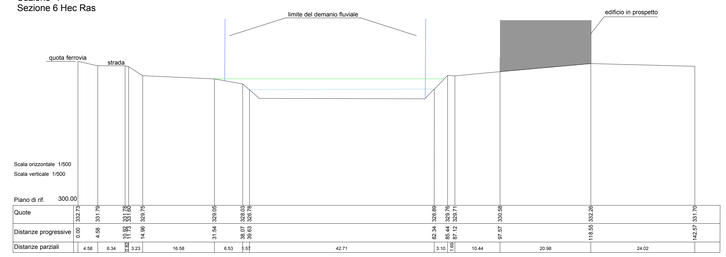


Sezione 2
Sezione 5 Hec Ras

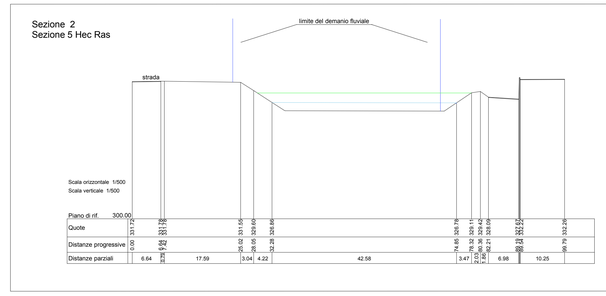


Sezione 3.1
Sezione 4.1 Hec Ras

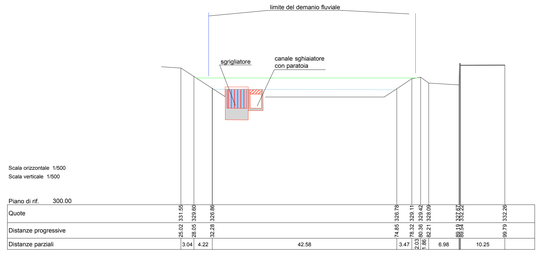


Sezione 3
Sezione 4 Hec Ras

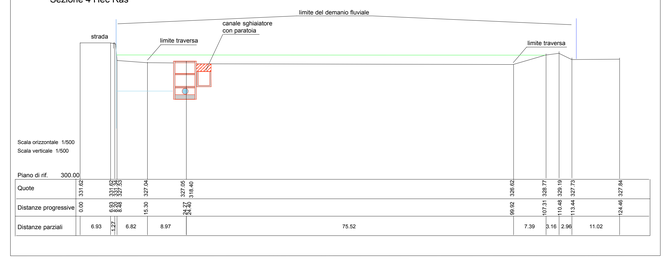


Sezione 4
Sezione 3 Hec Ras

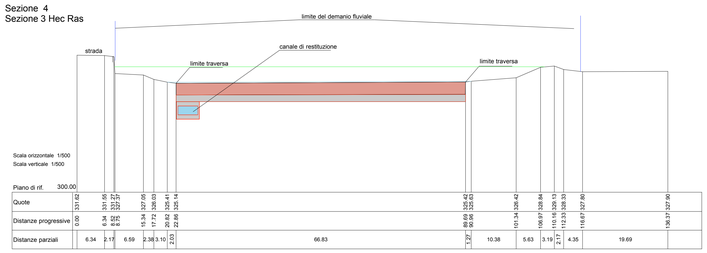

Sezione 5
Sezione 2 Hec Ras

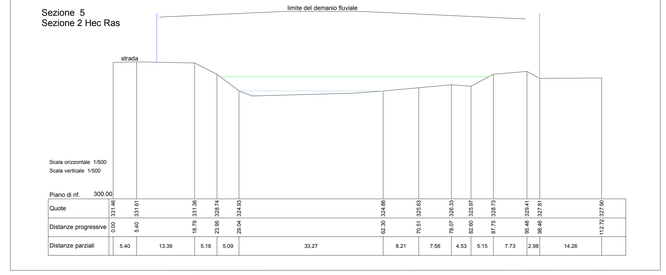

Sezione 6
Sezione 1 Hec Ras

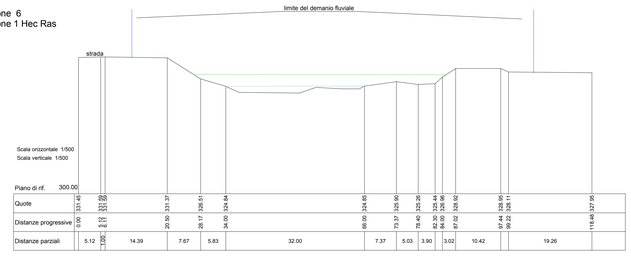

Legenda sezioni

- traversa ristrutturata
- opere in progetto
- limite demanio fluviale
- livello ordinario
- livello per T=200


Legenda planimetria

- limite demanio fluviale
- traversa ristrutturata
- opere in progetto
- cavidotto interrato
- strada Bertagalla
- tracce di sezione

Legenda profilo longitudinale

- acqua
- alluvioni
- traversa ristrutturata
- opere in progetto
- gruppo di produzione
- tracce di sezione

Profilo longitudinale lungo opera
scala 1:200

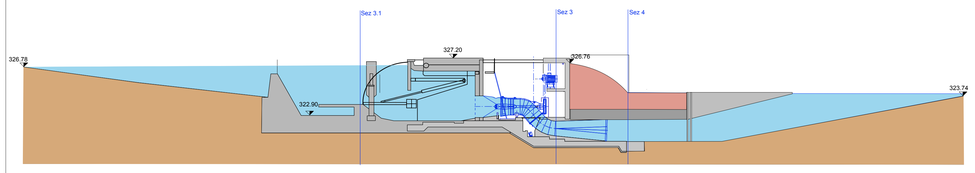

2DILUGLIO s.r.l.

Comune di Cairo Montenotte
Provincia di Savona

Realizzazione di impianto mini idroelettrico nel Comune di Cairo Montenotte in Loc. Chiusa

Tavola: 03	***Progetto definitivo***	Scala: varie
Nome file: Progetto_Traversa Chiusa.vwx	***Stato di Progetto***	Commessa: 02/14
Revisione: 00	***Planimetria e Profilo Longitudinale***	Data: Gennaio 2014

Progettista: Gaya Briano, Marcello Macciò	Verificato: Sergio Restagno	Approvato: Marino Trimboli

S.G.G.
Società di Geotecnica e Geomeccanica di Restagno e Trimboli s.n.c.
Piazza Santa Cecilia 4/1 - 17100 Savona
tel./fax. 019.30.47.88
e-mail: admin@sggconsult.it web site: www.sggconsult.it