


Planimetria di progetto
in scala 1:300

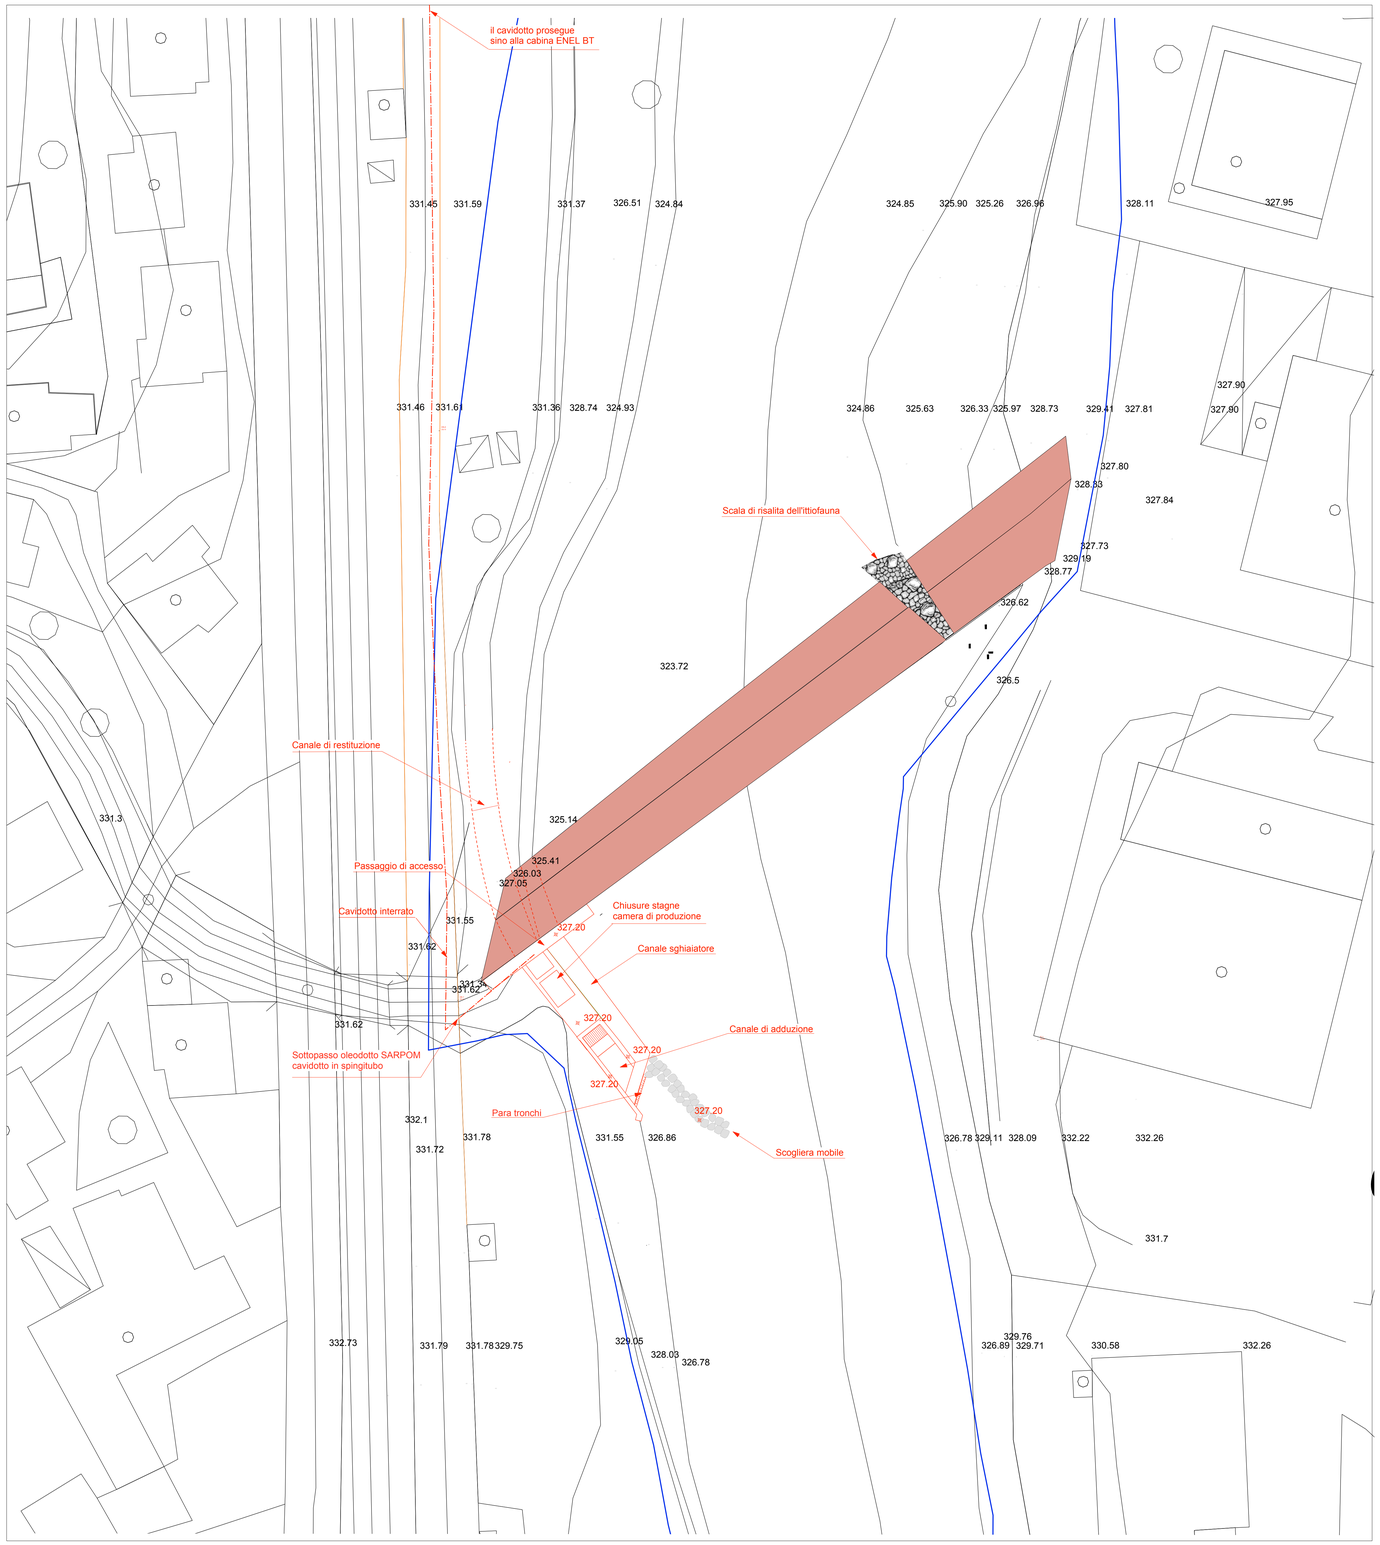


Planimetria e sezione tipo di scala di rimonta per l'ittiofauna ed esempio fotografico

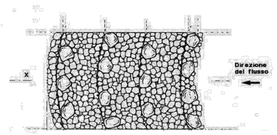


non in scala

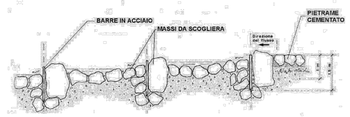


scala grafica

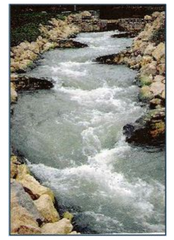

Pianta tipo centrale interrata
non in scala

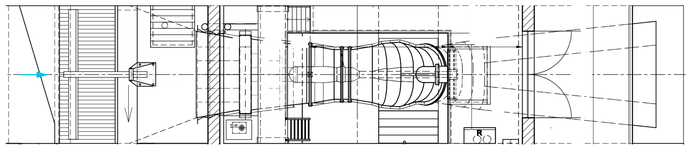

Sezione tipo cavidotto
scala 1:25

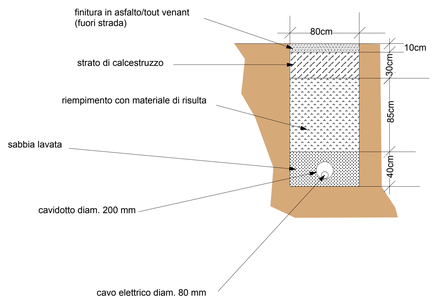

Legenda planimetria

- limite demanio fluviale
- traversa ristrutturata
- opere in progetto
- cavidotto interrato
- strada Bertagalla
- tracce di sezione

2DILUGLIO s.r.l.

Comune di Cairo Montenotte
Provincia di Savona

Realizzazione di impianto mini idroelettrico nel Comune di Cairo Montenotte in Loc. Chiusa

Tavola: 04	***Progetto definitivo*** ***Planimetria di dettaglio e particolari costruttivi***	Scala: varie
Nome file: Planimetria di dettaglio_ Particolari esecutivi_ Chiusa.vwx		Commessa: 02/14
Revisione: 00		Data: Gennaio 2014

Progettista:	Verificato:	Approvato:
Gaya Briano Marcello Macciò	Sergio Restagno	Marino Trimboli

S.G.G.
Società di Geotecnica e Geomeccanica
di Restagno e Trimboli s.n.c.
Piazza Santa Cecilia 4/1 - 17100 Savona
tel./fax. 019.50.47.88
e-mail: admin@sggconsult.it web site: www.sggconsult.it