
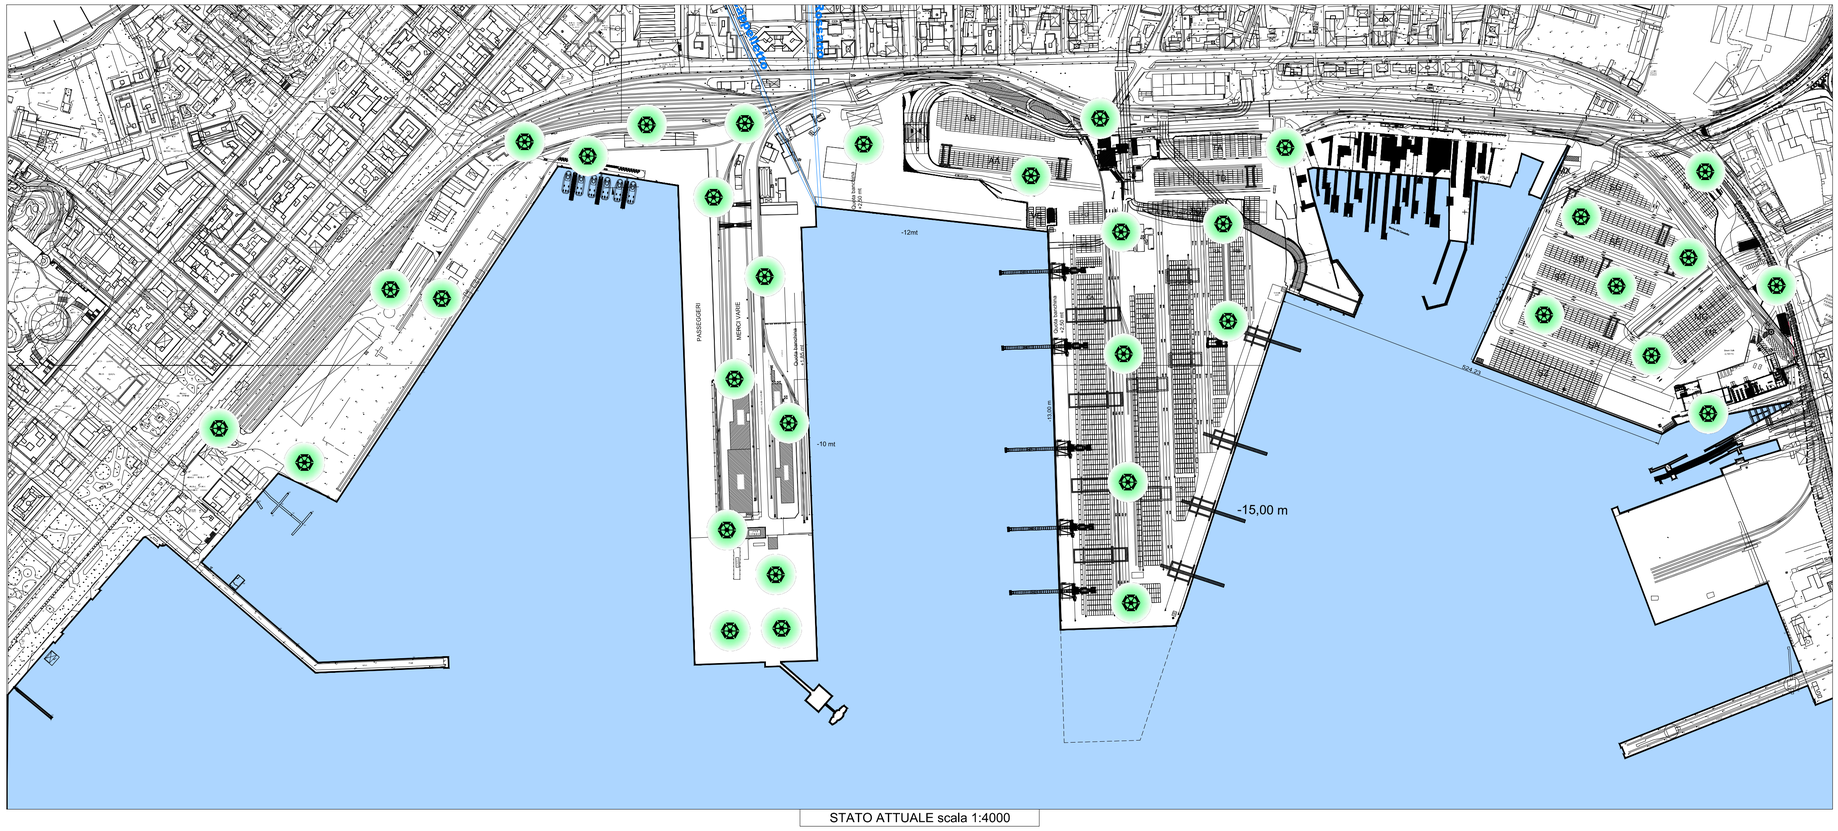


STATO ATTUALE scala 1:4000

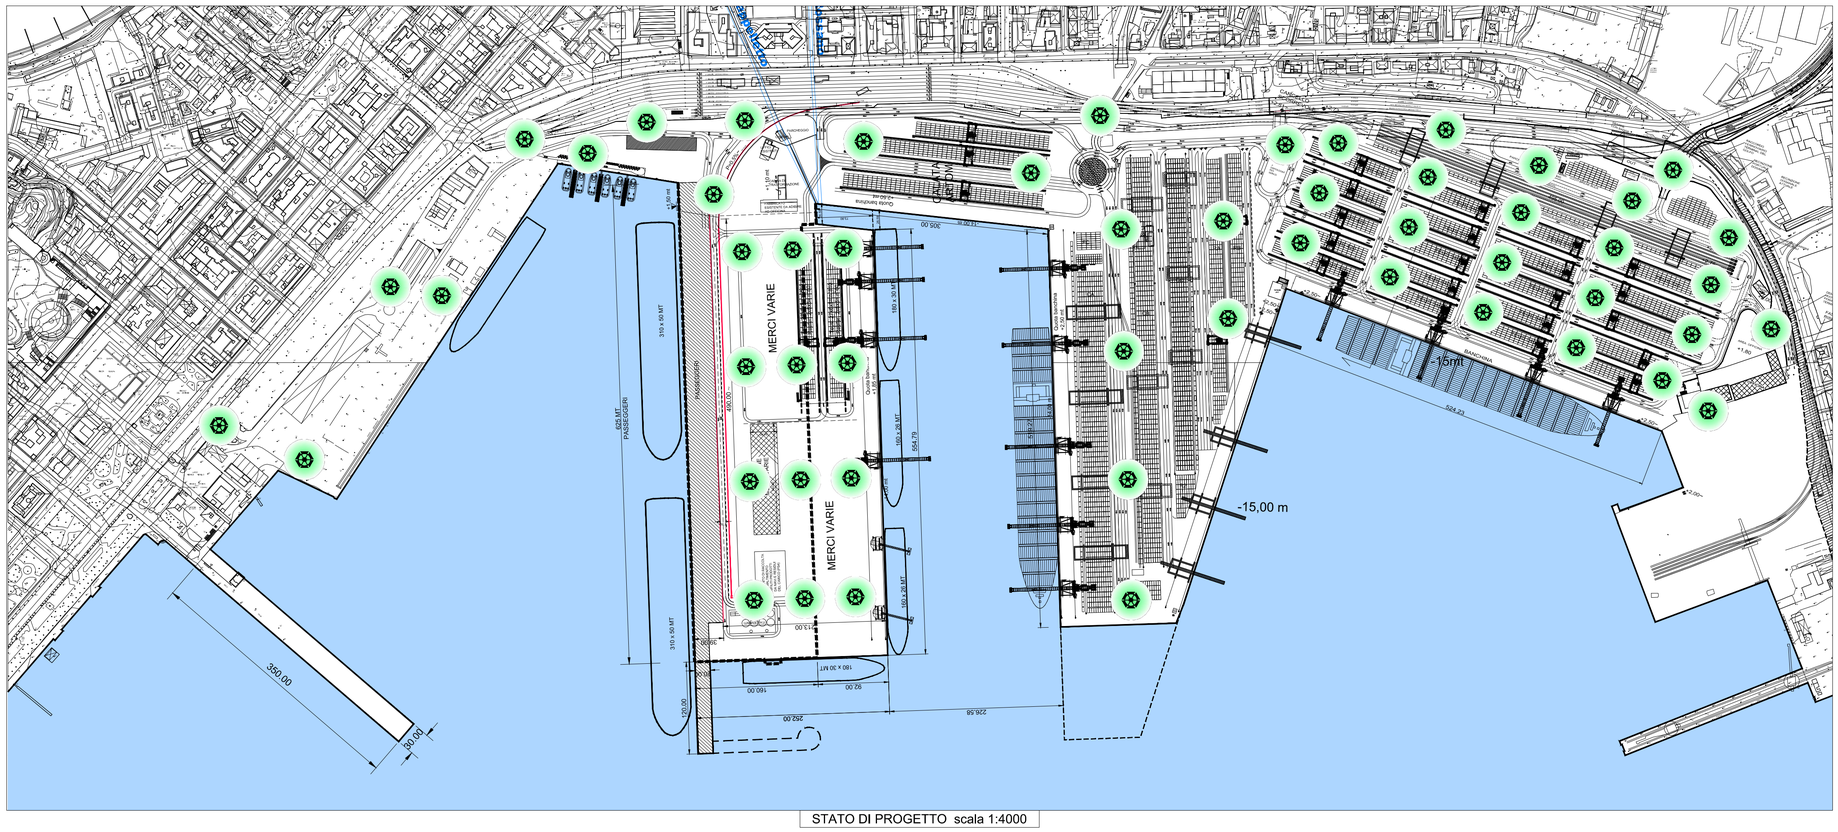

STATO DI PROGETTO scala 1:4000

AUTORITA' PORTUALE DELLA SPEZIA

INTERVENTI DI RIQUALIFICAZIONE E SVILUPPO DEL PORTO DELLA SPEZIA - AMBITO OMOGENEO 5 "MARINA DELLA SPEZIA" E AMBITO OMOGENEO 6 "PORTO MERCANTILE"

PROGETTO PRELIMINARE



DESCRIZIONE

AMBITO OMOGENEO 6 "PORTO MERCANTILE"
AMPLIAMENTO A MARE MARINA DEL CANALETTO
COROGRAFIA TORRI FARO:
STATO ATTUALE E PROGETTO

N° TAV.
PP/A6.04.06

SCALA
1:4000

Il Direttore Tecnico Operativo
Ing. Capo Franco Pomo

DATA
GENNAIO 2015

RESPONSABILE DEL PROCEDIMENTO
ING. FRANCO POMO
AUTORITA' PORTUALE DELLA SPEZIA

FRANCO POMO INGEGNERE Sezione ed Ambientale Industriale A 724

ORDINE DEGLI INGEGNERI DELLA PROVINCIA DELLA SPEZIA

AMPLIAMENTO A MARE MARINA DEL CANALETTO

LORENZO ZACUTTI Ingegnere Dipendente AL N. 42

AMPLIAMENTO A MARE MARINA DEL CANALETTO

STUDIO ZACUTTI
DR. ARCH. LORENZO ZACUTTI
DR. ARCH. MARYLINA CAMPANELLA
DR. ING. ALBERTO ZACUTTI

AMPLIAMENTO A MARE MARINA DEL CANALETTO

ARCHITETTO SERGIO TONACCI

ENGINEERING SRL

REALIZZAZIONE TERZO MOLO IN ZONA SAN VENERIO

FABRIZIO SIMONELLI INGEGNERE Sezione ed Ambientale Industriale dell'Informazione A 896

ORDINE DEGLI INGEGNERI DELLA PROVINCIA DELLA SPEZIA

REALIZZAZIONE DI PASSERELLA PEDONALE SOSPESA IN CORRISPONDENZA DELLA GALLERIA STRADALE SUB-ALVEA

ING. FABRIZIO SIMONELLI

ARCH. SERGIO TONACCI

ARCH. SERGIO BECCARELLI

ORDINE DEGLI ARCHITETTI PIANIFICATORI PAESAGGISTI E CONSERVATORI DELLA PROVINCIA DI PARMA

POLICREO