
PLANIMETRIA DI PROGETTO - TRATTO 1A
SCALA 1:500

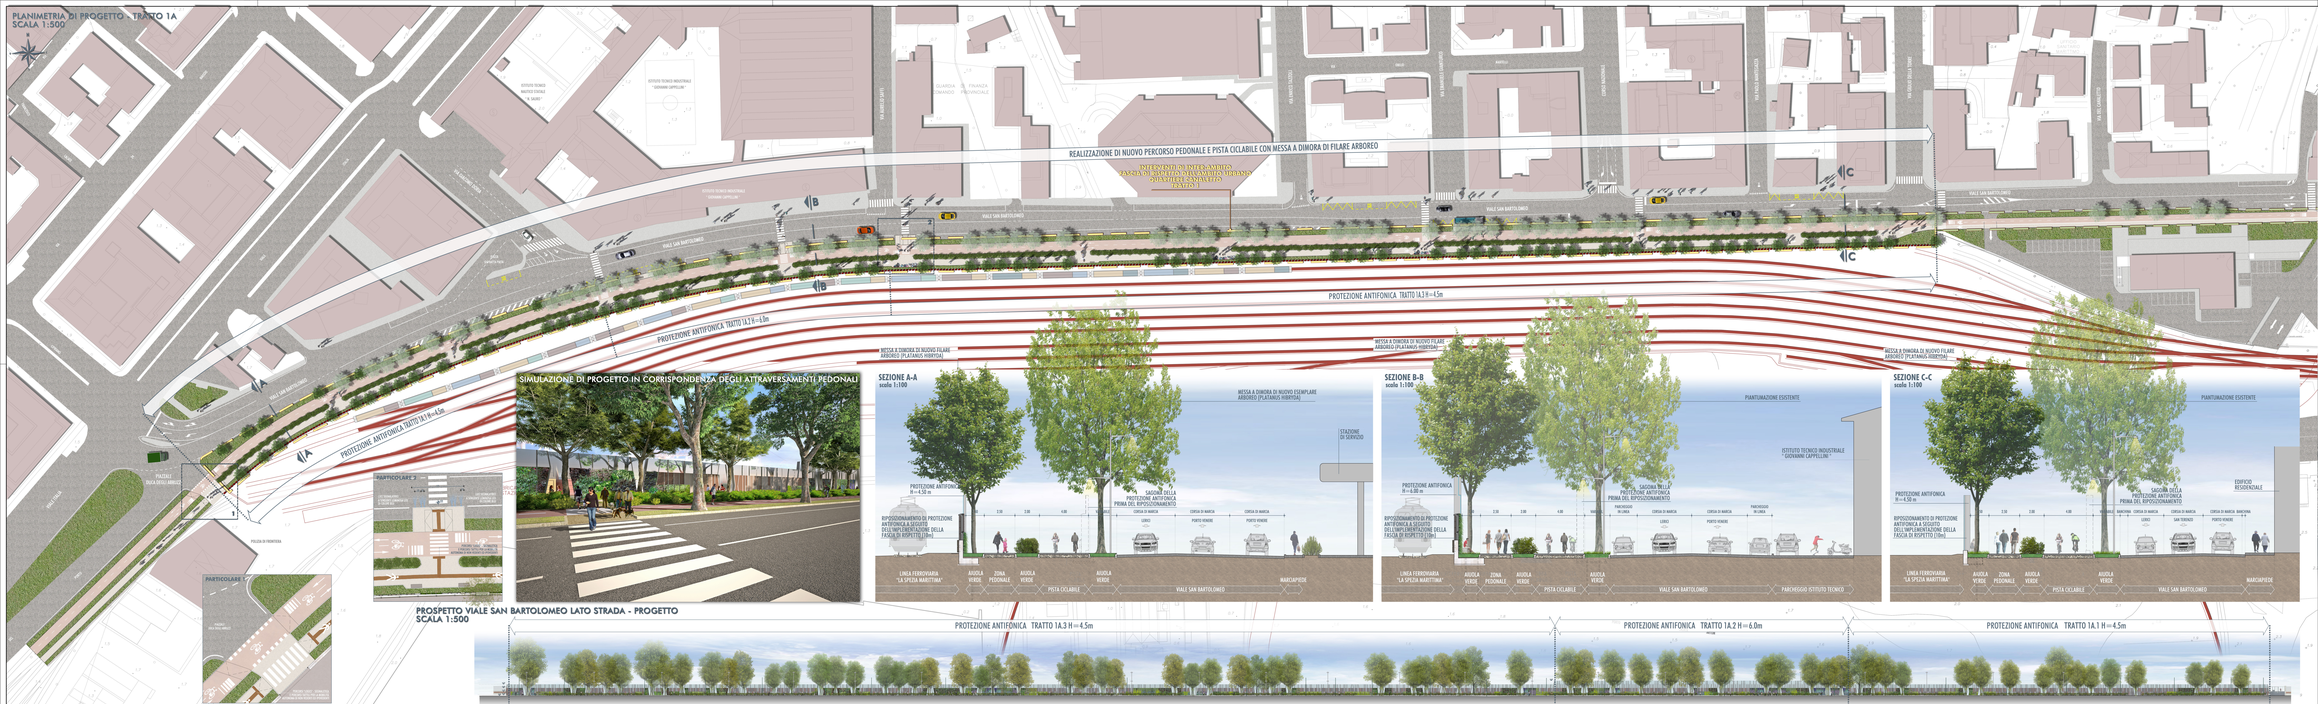


SEZIONE A-A
scala 1:100

SEZIONE B-B
scala 1:100

SEZIONE C-C
scala 1:100

PROSPETTO VIALE SAN BARTOLOMEO LATO STRADA - PROGETTO
SCALA 1:500

QUADRO D'UNIONE

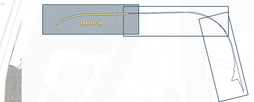

LEGENDA

INTERVENTI DI RIQUALIFICAZIONE INTEGRATA DELL'AMBITO URBANO - QUARTIERE CANALETTO / TRATTO 1A

INTERVENTI FINALIZZATI AL POTENZIAMENTO VEGETAZIONALE

- FILARE ARBOREO ESISTENTE
- FILARE ARBOREO DI PROGETTO
- SIEPE ARBUSTIVA

INTERVENTI PER L'IMPLEMENTAZIONE DELL'ACCESSIBILITÀ E LA FRUIBILITÀ

- PERCORSO PEDONALE
- PERCORSO CICLABILE
- ELEMENTI DI ARREDO URBANO
- ATTRAVERSAMENTO PEDONALE

INTERVENTI DI RIDUZIONE DELLE EMISSIONI ACUSTICHE

- PROTEZIONE ANTIFONICA

AUTORITA' PORTUALE DELLA SPEZIA

INTERVENTI DI RIQUALIFICAZIONE E SVILUPPO DEL PORTO DELLA SPEZIA - AMBITO OMOGENEO 5 "MARINA DELLA SPEZIA" E AMBITO OMOGENEO 6 "PORTO MERCANTILE"

PROGETTO PRELIMINARE

RELAZIONE PAESAGGISTICA
(ai sensi del d.p.cm. 12/12/2005)



RELAZIONE PAESAGGISTICA
FASCIA DI RISPETTO
PLANIMETRIE E SEZIONI DI PROGETTO CON INDICAZIONE DELLE OPERE DI INSERIMENTO PAESAGGISTICO E DI MITIGAZIONE AMBIENTALE - TRATTO 1A

PP/RP.12.01

SCALA 1:500

DATA GENNAIO 2015

Il Direttore Tecnico Operativo
Ing. Gian Franco Pomo

RESPONSABILE UNICO DEL PROCEDIMENTO
ING. FRANCO POMO

ING. DAVIDE VETRALLA

COORDINATORE E RESPONSABILE SCIENTIFICO
DOTT. SERGIO BOCCARDO