
SEZIONE 09–09

Scala lunghezze 1:1000
Scala altezze 1:1000

Quota di Rif.= 340 m

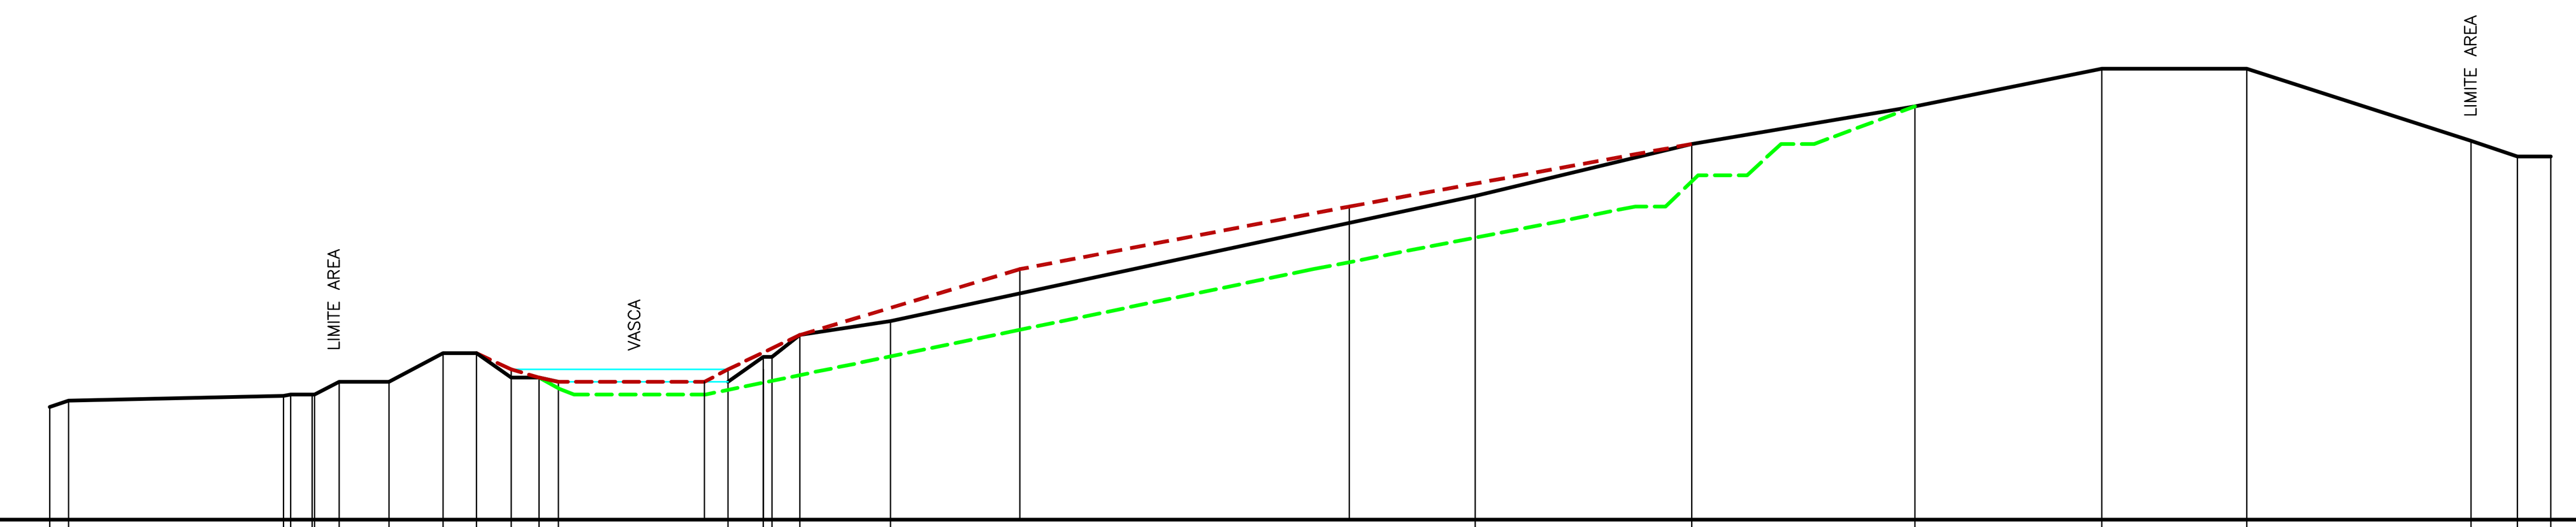


DISTANZE PARZIALI	2.99 34.34 3.41 3.94 7.93 8.64 5.35 5.52 4.47 3.08 27.09 5.64 4.44 14.47 93.38 34.61 35.65 29.83 23.15 35.85 7.38 5.36
DISTANZE PROGRESSIVE	0.00 2.99 37.33 38.47 41.88 42.29 46.23 54.16 62.80 68.15 73.67 78.14 81.22 108.31 113.95 115.35 119.79 134.26 227.64 262.25 297.90 327.73 350.88 386.73 394.11 399.47
QUOTE TERRENO	358.00 359.00 359.75 360.00 360.00 362.00 362.00 362.00 366.60 366.60 362.70 362.70 362.00 362.00 366.00 366.00 369.49 371.70 391.70 400.00 406.00 412.00 412.00 400.50 398.00 398.00
QUOTE PROGETTO	364.00 362.70 362.00 362.00 364.00 369.49 380.00 390.00 400.00

SEZIONE 10–10

Scala lunghezze 1:1000
Scala altezze 1:1000

Quota di Rif.= 340 m

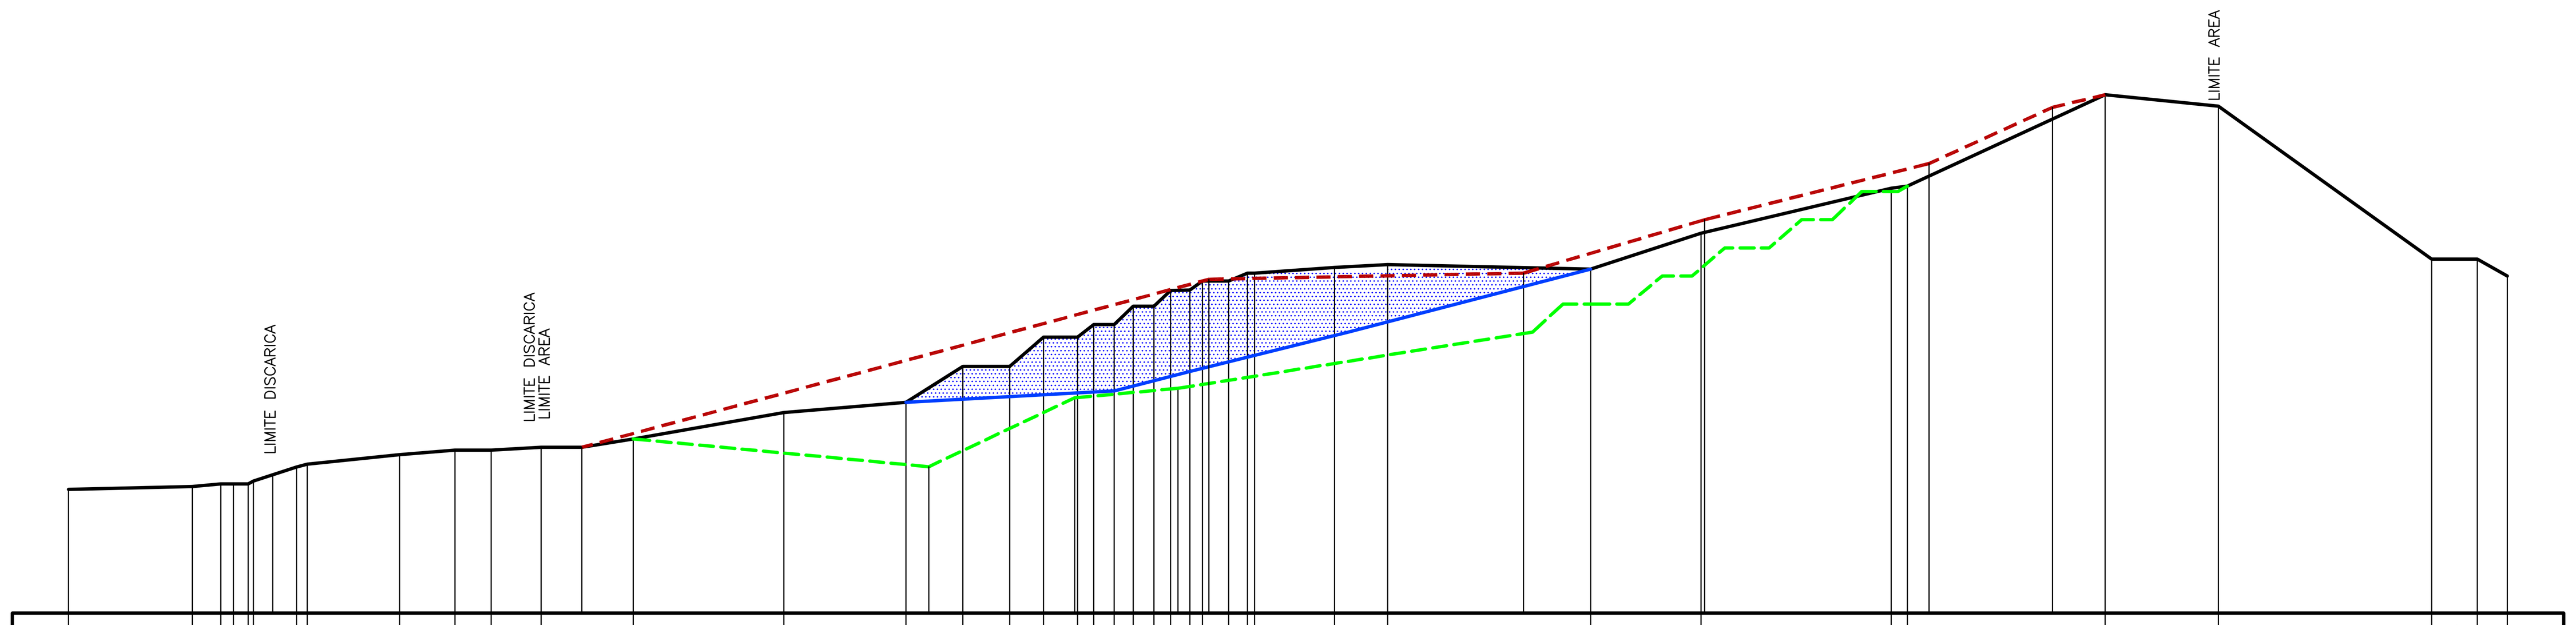


DISTANZE PARZIALI	22.00 5.06 2.27 2.62 7.66 1.92 16.43 9.87 6.41 8.91 16.37 26.79 21.74 10.12 8.32 6.01 6.05 2.88 3.65 3.37 3.71 2.95 3.45 2.24 4.63 3.37 14.22 9.41 36.14 19.61 33.83 2.89 35.19 20.16 37.91 8.14 5.35
DISTANZE PROGRESSIVE	0.00 22.00 27.06 29.33 31.95 32.87 40.53 42.45 58.88 68.75 75.16 84.07 100.44 127.23 148.97 159.09 167.41 173.42 179.47 182.35 186.00 189.37 193.08 196.03 199.48 201.72 206.35 209.72 211.00 225.22 234.63 270.77 290.38 324.21 327.10 362.29 382.45 420.36 428.50 433.85
QUOTE TERRENO	362.00 362.50 363.00 363.00 363.00 363.50 366.00 366.50 368.20 369.00 369.00 369.50 371.00 375.69 377.50 383.89 383.89 389.12 389.12 391.36 391.36 394.60 394.60 397.47 397.42 399.10 399.10 400.50 400.50 401.50 402.00 402.20 407.60 415.61 416.00 432.24 430.20 403.00 403.00 400.00
QUOTE PROGETTO	369.50 399.40 400.50 410.00 420.00 430.00 432.24

SEZIONE 11–11

Scala lunghezze 1:1000
Scala altezze 1:1000

Quota di Rif.= 350 m

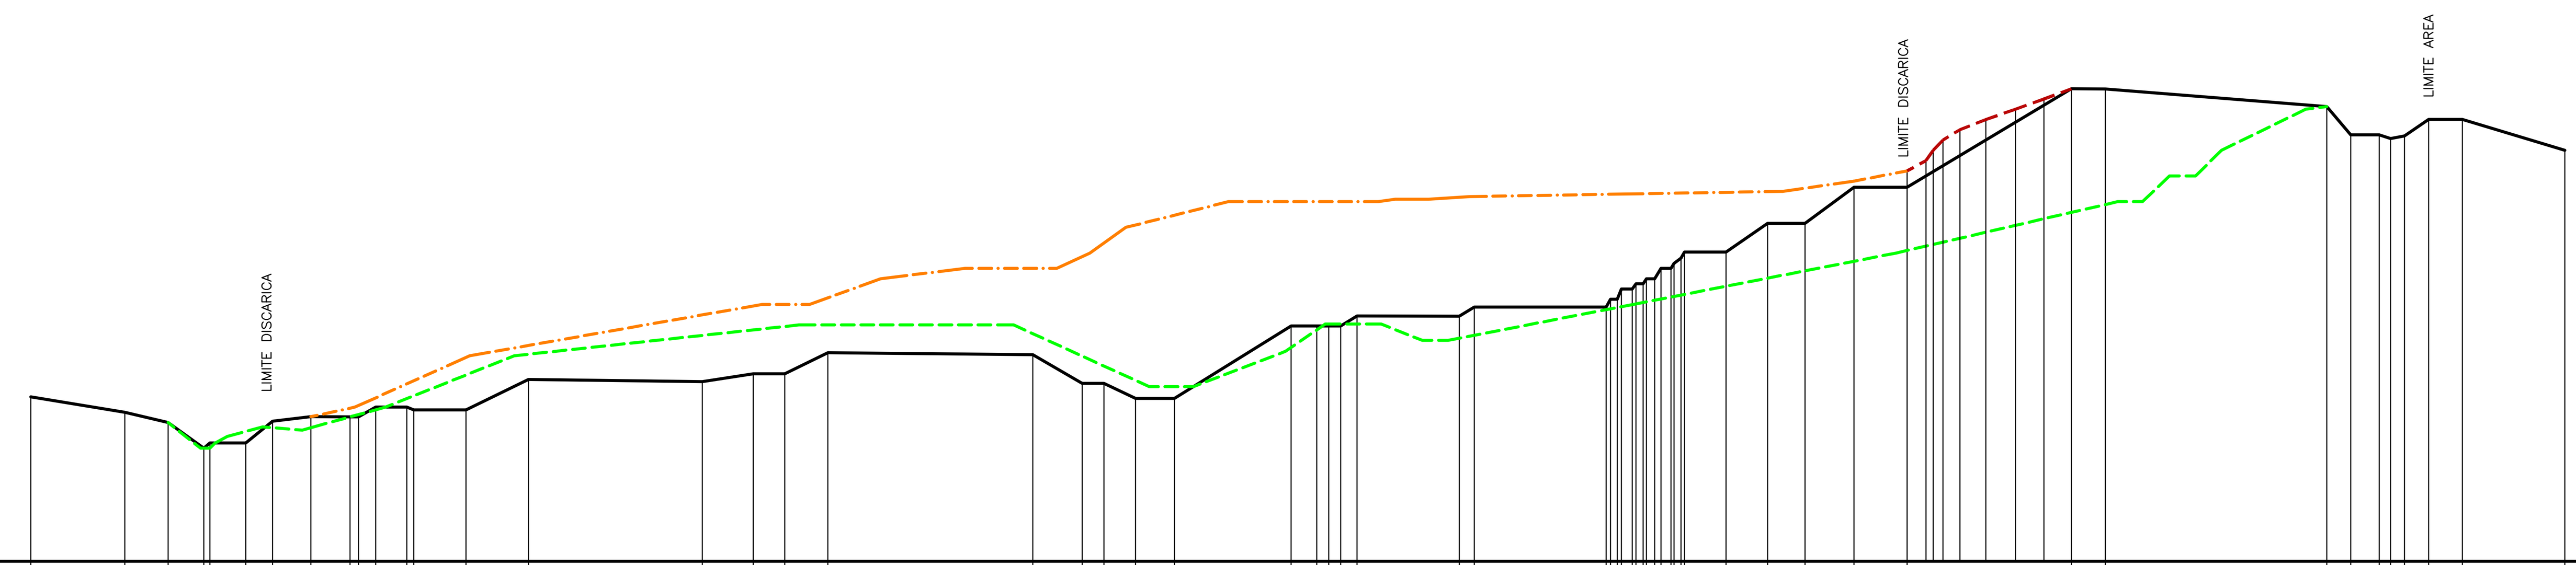


DISTANZE PARZIALI	18.30 8.44 6.94 6.97 5.20 7.46 7.62 3.35 6.06 10.18 12.12 33.84 9.89 6.15 8.39 39.87 9.60 4.26 6.12 7.57 22.71 5.01 2.29 2.34 3.16 19.90 2.96 25.65 8.08 8.08 7.29 9.53 10.34 31.94 6.61 43.09 4.66 5.54 2.20 2.73 4.70 6.55 19.95
DISTANZE PROGRESSIVE	0.00 18.30 26.74 33.68 34.87 41.84 47.04 54.50 62.12 63.77 67.12 73.18 74.52 84.70 96.82 130.66 140.55 146.70 155.09 194.96 204.56 208.82 214.94 222.51 245.22 250.23 252.52 254.86 258.02 277.92 280.88 306.53 307.38 308.66 309.47 311.59 312.31 313.69 314.36 315.95 317.20 319.15 319.71 321.09 321.75 329.83 337.91 345.20 354.73 365.07 397.01 403.62 446.71 451.37 456.91 459.11 461.84 466.54 473.09 493.04
QUOTE TERRENO	382.00 379.00 377.00 372.00 373.01 373.01 377.28 378.14 378.10 378.10 380.00 380.00 379.46 379.46 385.40 384.95 386.50 386.50 390.61 390.22 384.61 384.61 381.71 381.71 395.79 395.79 395.79 395.79 397.74 397.70 399.50 399.50 401.00 401.00 403.00 403.00 404.00 404.00 405.00 405.00 407.00 407.00 408.00 408.00 410.20 410.20 415.77 415.77 422.79 422.79 441.97 441.94 438.50 433.00 433.00 432.30 432.80 436.00 436.00 430.00
QUOTE PROGETTO	426.00 428.00 430.00 432.00 434.00 436.00 438.00 440.00 441.97

SEZIONE 12–12

Scala lunghezze 1:1000
Scala altezze 1:1000

Quota di Rif.= 360 m

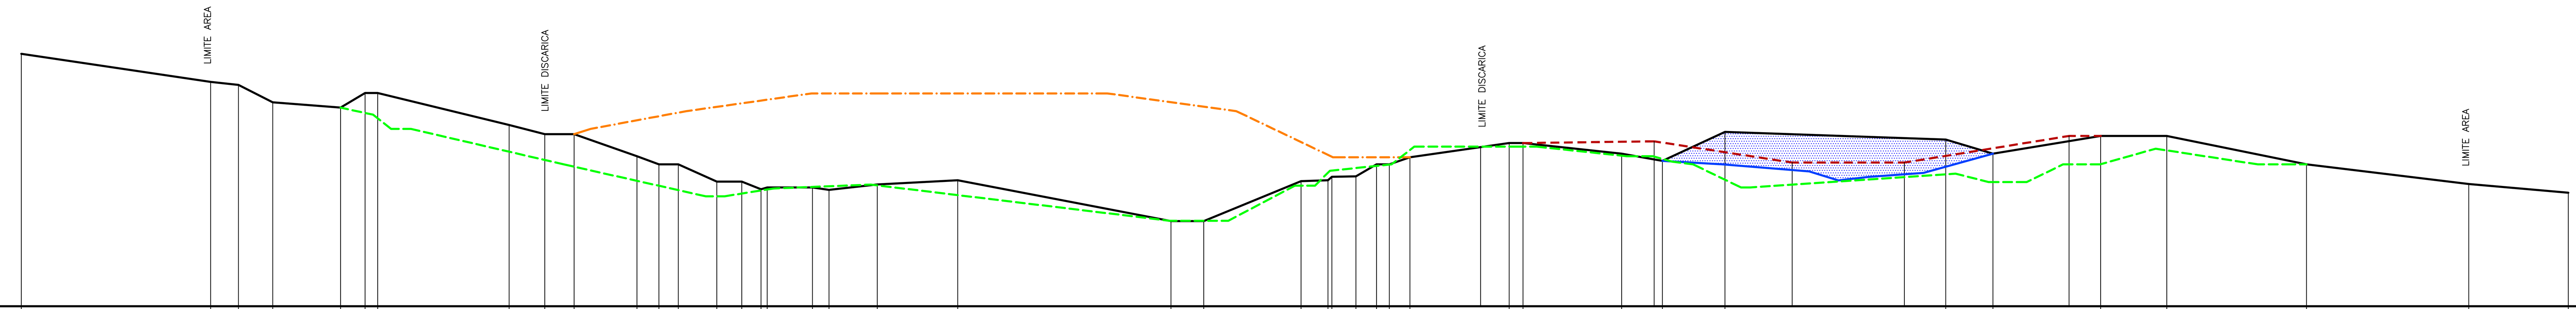


DISTANZE PARZIALI	53.31 7.84 9.64 19.12 6.87 3.58 36.97 10.03 8.27 17.70 6.20 5.44 10.82 7.06 5.42 12.75 4.63 13.61 22.64 60.05 9.21 27.37 7.59 6.77 5.83 3.59 5.79 27.94 3.90 27.76 11.47 17.62 62.15 13.27 30.32 18.62 39.34 45.70 28.02
DISTANZE PROGRESSIVE	0.00 53.31 61.15 70.79 89.91 96.78 100.36 137.33 147.36 155.63 173.33 179.53 184.97 195.79 202.85 208.27 210.00 222.75 227.38 240.99 263.63 323.68 332.89 360.26 367.85 368.95 375.72 381.55 385.14 390.93 418.87 422.77 450.53 462.00 479.62 541.77 555.04 585.36 603.98 643.32 689.02 717.04
QUOTE TERRENO	431.15 423.24 422.40 417.50 416.00 420.10 420.10 411.10 408.50 408.50 402.30 400.00 400.00 395.14 395.14 393.00 393.50 393.50 392.82 394.32 395.50 384.00 384.00 395.28 395.50 396.50 396.60 400.00 400.00 402.00 406.00 406.00 403.00 401.00 409.15 407.00 403.00 408.00 408.00 400.00 394.45 392.00
QUOTE PROGETTO	406.00 406.50 400.50 400.50 408.00 408.00

SEZIONE 13–13

Scala lunghezze 1:1000
Scala altezze 1:1000

Quota di Rif.= 360 m

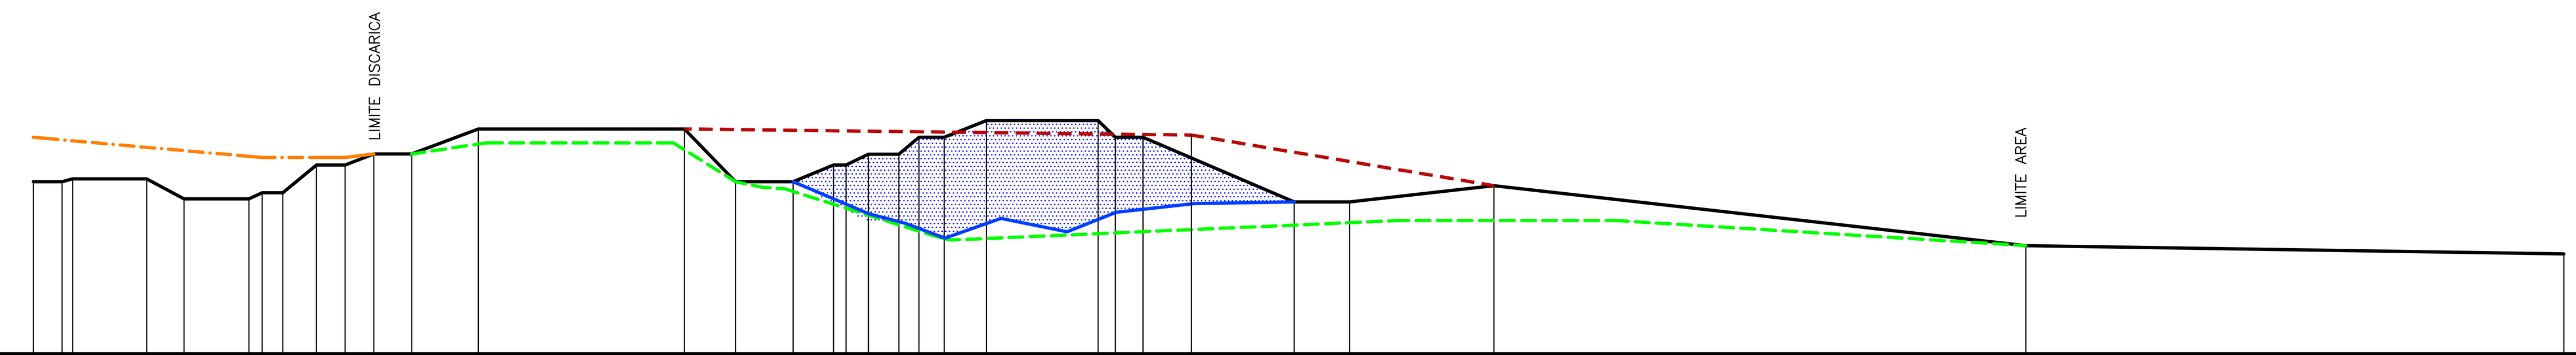


DISTANZE PARZIALI	5.18 13.35 6.71 11.72 2.36 3.70 6.08 4.00 5.16 6.84 11.96 37.13 9.18 10.38 7.26 2.26 4.03 5.50 3.59 4.58 7.58 20.12 3.08 4.97 27.24 9.93 26.00 95.77 96.88
DISTANZE PROGRESSIVE	0.00 5.18 7.07 20.42 27.13 38.85 41.21 44.91 50.99 52.15 56.15 61.31 68.15 80.11 117.24 126.42 136.80 144.06 146.32 150.35 155.85 159.44 164.02 171.60 191.72 194.80 199.77 227.01 236.94 262.94 358.71 455.59
QUOTE TERRENO	391.00 391.00 391.50 391.50 387.93 387.93 389.00 389.00 394.00 394.00 394.00 396.00 396.00 400.50 400.50 391.00 391.00 394.02 394.02 395.97 395.97 399.00 399.00 402.00 402.00 399.00 399.00 387.37 387.37 390.30 379.50 378.00
QUOTE PROGETTO	395.90 400.50 399.40 390.30

SEZIONE 14–14

Scala lunghezze 1:1000
Scala altezze 1:1000

Quota di Rif.= 340 m

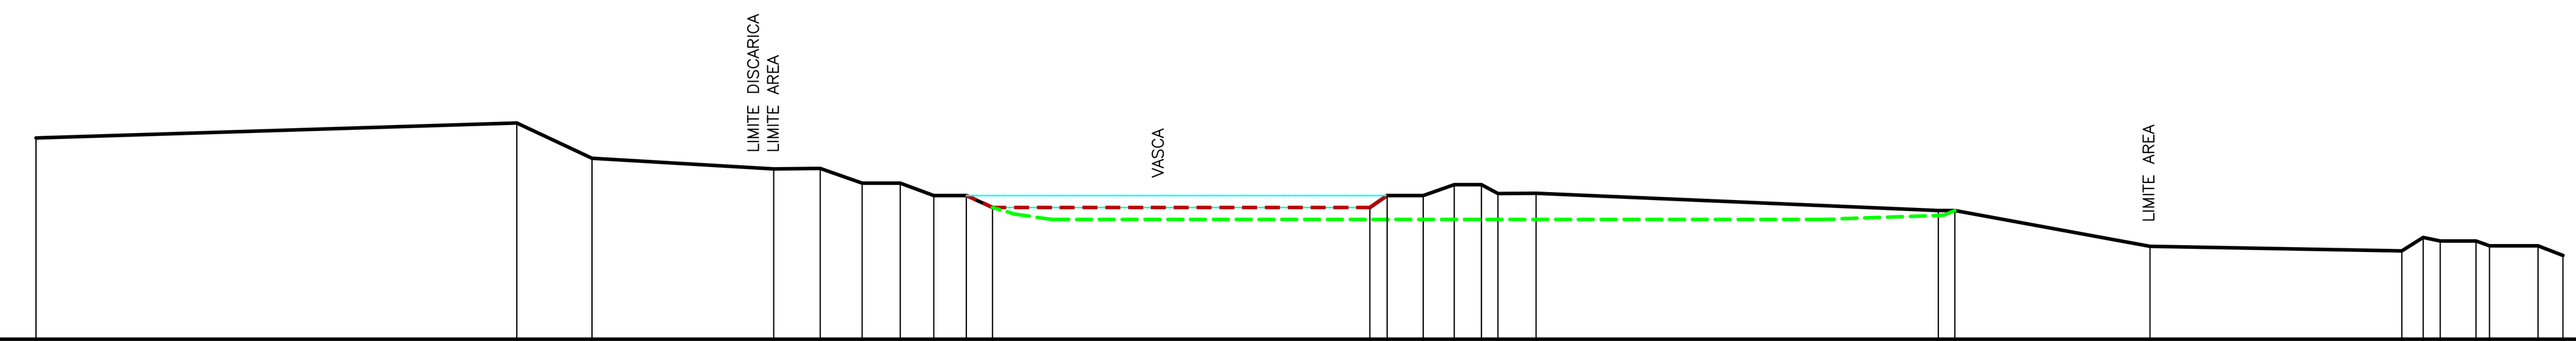

DISTANZE PARZIALI	80.11 12.54 30.28 7.74 6.97 6.35 5.60 5.42 4.36 62.86 2.88 6.02 5.14 4.52 2.77 6.36 66.99 2.75 32.52 41.97 3.57 2.82 5.96 2.25 8.09 4.14
DISTANZE PROGRESSIVE	0.00 80.11 92.65 122.93 130.67 137.64 143.99 149.59 155.01 159.37 222.23 225.11 231.13 236.27 240.79 243.56 249.92 316.91 319.66 352.18 394.15 397.72 400.54 406.50 408.75 416.84 420.98
QUOTE TERRENO	373.61 376.10 370.20 368.43 368.50 366.04 366.04 364.00 364.00 362.00 362.00 364.00 364.00 365.80 365.80 364.30 364.35 361.50 361.50 355.50 354.76 357.00 356.40 356.40 355.60 355.60 354.00
QUOTE PROGETTO	364.00 362.00 362.00 364.00

PROVINCIA: SAVONA
COMUNE: CAIRO MONTENOTTE
LOCALITA': FERRERE
COMMITTENTE: L.P.L. S.P.A.

Variante al piano di coltivazione finalizzata alla cessazione dell'attività estrattiva e alla contestuale riqualificazione dell'area

TAVOLA A06.2

SEZIONI

SCALA 1:1000 DATA ottobre 2014

FIRMA ESERCENTE

LEGENDA

- Profilo attuale del terreno
- Profilo finale previsto in progetto
- Profilo finale discarica autorizzato
- Profilo del terreno alla data di presentazione del progetto 2006
- Profilo finale autorizzazione 2006
- Deposito temporaneo materiale estratto dalla cava

GRUPPO DI PROGETTAZIONE

esagon sas
Topografia & Fotogrammetria
Servizi per l'ingegneria e l'architettura
Via Nicomede Bianchi 65 – Tel. 011/751855
E-mail: info@esagonservizi.it

SEACOOP
C.so Palestro N.9 – TORINO
Tel. 011/3290001
E-mail: fazio@seacoop.it

Ing. SANDRO GENNARO
Via de Gasperi N.21
10020 CAVAGNOLO (TO)

Geol. LUCA UGHETTO
Via Vittorio Emanuele II, 2
10094 – GIAVENO (TO)
Tel. 338/3179474
E-mail: lucaug@libero.it