PROVINCIA
SAVONA

COMUNE
CAIRO MONTENOTTE

LOCALITA'
FERRERE

COMMITTENTE
Soc. LA FILIPPA S.R.L.

Variante al piano di coltivazione finalizzata alla cessazione dell'attività estrattiva e alla contestuale riqualificazione dell'area

TAVOLA
INTEGRAZIONE

SEZIONI

A06.2.bis

SCALA 1:1000 | DATA Aprile 2015

FIRMA ESERCENTE

GRUPPO DI PROGETTAZIONE

esagon sas
Topografia & Fotogrammetria
Servizi per l'ingegneria e l'architettura
Via Nicomede Bianchi 65 – Tel. 011/751855
E-mail: info@esagonservizi.it

SEACOOP
C.so Palestro N.9 – TORINO
Tel. 011/3290001
E-mail: fazio@seacoop.it

Ing. SANDRO GENNARO
Via de Gasperi N.21
10020 CAVAGNOLO (TO)


Geol. LUCA UGHETTO
Via Vittorio Emanuele II, 2
10094 – GIAVENO (TO)
Tel. 338/3179474
E-mail: lucaug@libero.it

LEGENDA

	Profilo attuale del terreno e profilo al 14/9/2012 (lo stato attuale coincide con lo stato al 14/9/2012 in quanto dopo tale data non vi sono state attività di coltivazione di cava atte a modificare lo stato dei luoghi)
	Profilo finale previsto in progetto
	Profilo finale discarica autorizzato
	Area di cava utilizzata come deposito temporaneo del materiale in svernamento
	profilo attuale del terreno che non viene modificato dai lavori in progetto
	Area non più interessata dalla presente proposta progettuale in quanto compresa all'interno della autorizzazione della discarica "LA FILIPPA"

SEZIONE 09–09


Scala lunghezze 1:1000
Scala altezze 1:1000
Quota di Rif.= 340 m

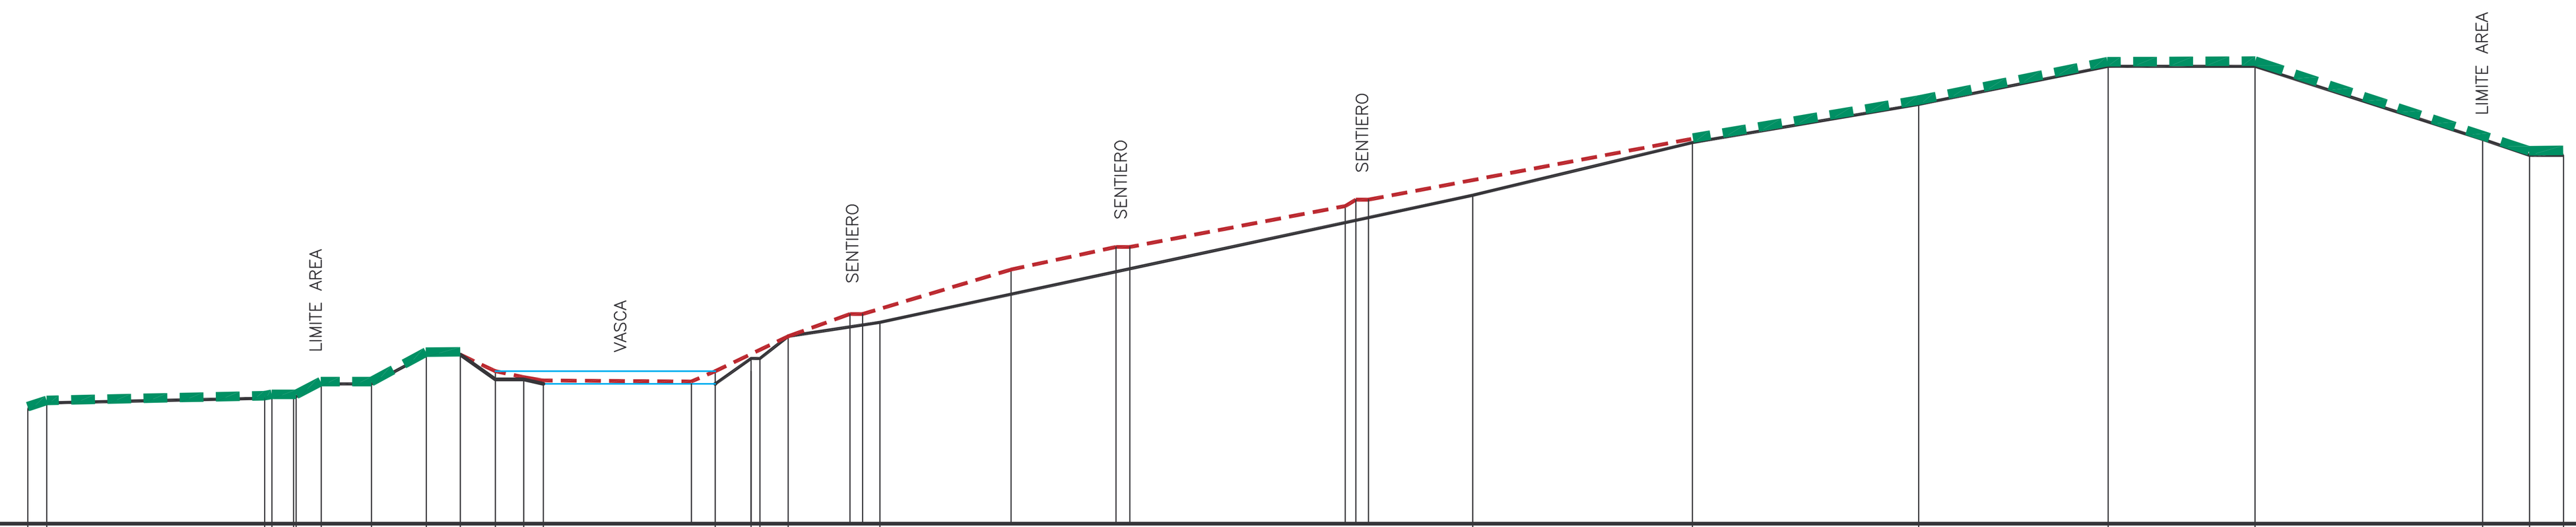

DISTANZE PARZIALI	2.99 34.34 3.41 3.94 7.93 8.64 5.35 5.52 4.47 3.08 27.09 5.64 4.44 14.47 93.38 34.61 35.65 29.83 23.15 35.85 7.38 5.36
DISTANZE PROGRESSIVE	0.00 2.99 37.33 38.47 41.88 42.29 46.23 54.16 62.80 68.15 73.67 78.14 81.22 108.31 113.95 115.35 119.79 134.26 227.64 262.25 297.90 327.73 350.88 386.73 394.11 399.47
QUOTE TERRENO	358.00 359.00 359.75 360.00 360.00 362.00 362.00 362.00 366.60 366.60 362.70 362.70 362.00 362.00 366.00 366.00 369.49 371.70 391.70 400.00 406.00 412.00 412.00 400.50 398.00 398.00
QUOTE PROGETTO	364.00 362.70 362.00 362.00 364.00 369.49 373.00 373.00 380.00 383.55 383.55 390.00 391.00 391.00 400.00

SEZIONE 10–10


Scala lunghezze 1:1000
Scala altezze 1:1000
Quota di Rif.= 340 m

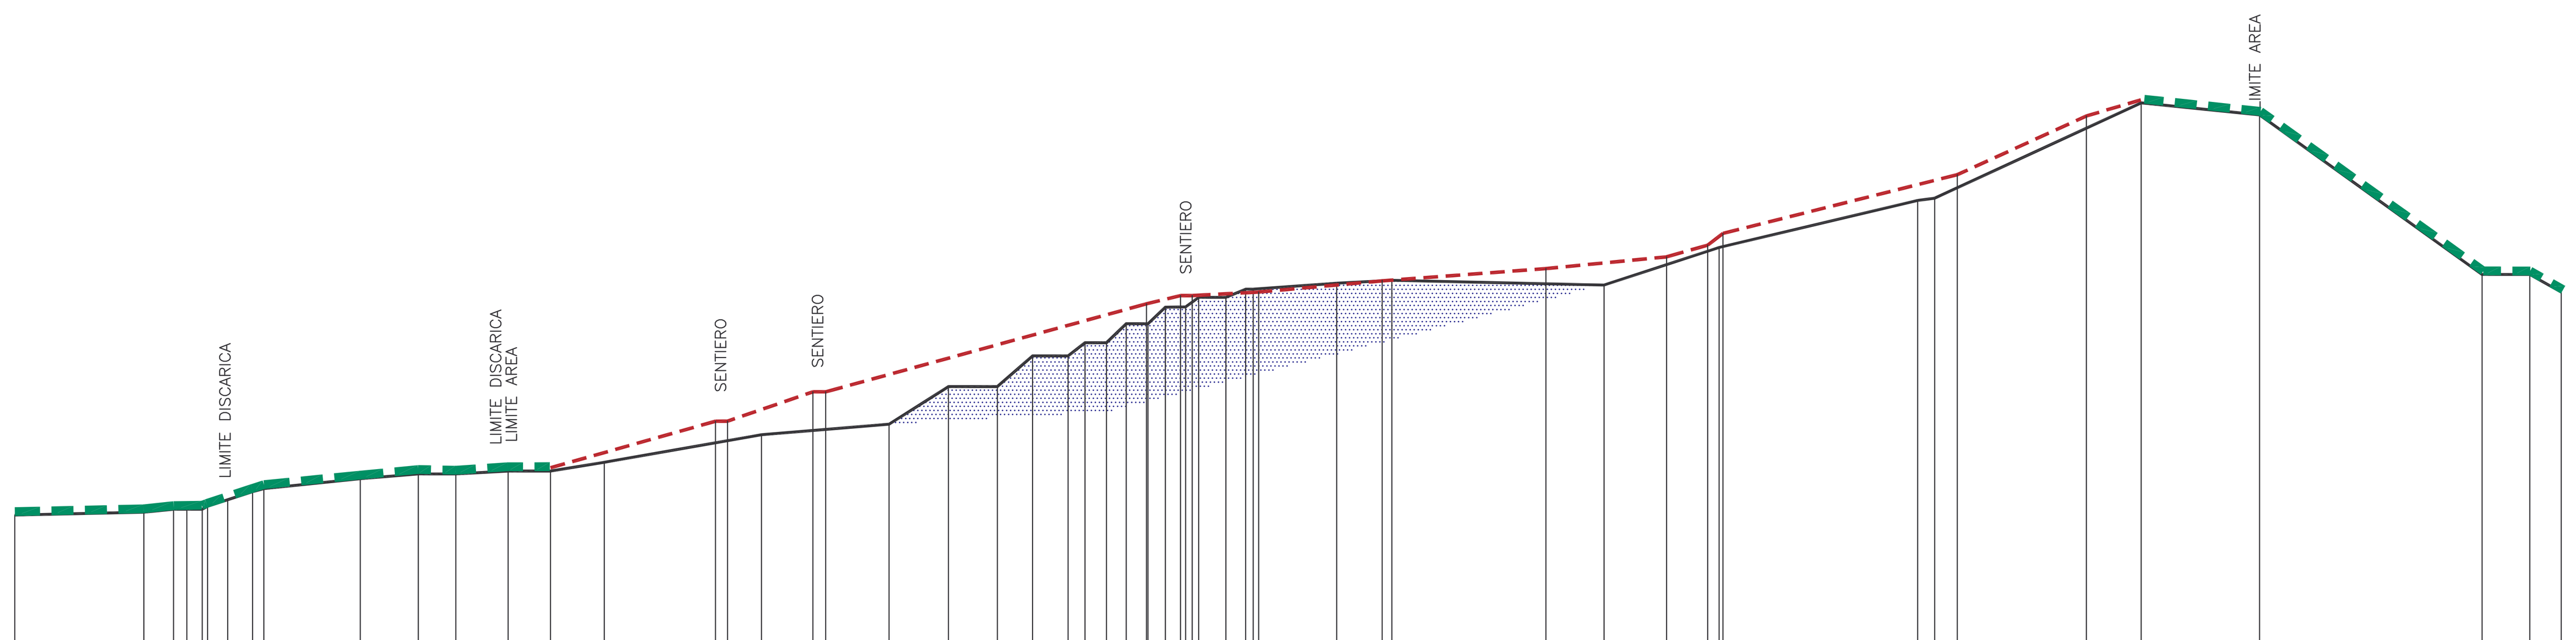

DISTANZE PARZIALI	22.00 5.06 2.27 2.62 7.66 1.92 16.43 9.87 6.41 8.91 16.37 26.79 21.74 10.12 8.32 6.01 6.05 2.88 3.65 3.37 3.71 2.95 3.45 2.24 4.63 3.37 14.22 9.41 36.14 19.61 33.83 2.89 35.19 20.16 37.91 8.14 5.35
DISTANZE PROGRESSIVE	0.00 22.00 27.06 29.33 31.95 32.87 40.53 42.45 58.88 68.75 75.16 84.07 100.44 127.23 148.97 159.09 167.41 173.42 179.47 182.35 186.00 189.37 193.08 196.03 199.48 201.72 206.35 209.72 211.00 225.22 234.63 270.77 290.38 324.21 327.10 362.29 382.45 420.36 428.50 433.85
QUOTE TERRENO	362.00 362.50 363.00 363.00 363.00 363.50 366.00 366.50 368.20 369.00 369.00 369.50 371.00 375.69 377.50 383.89 383.89 389.12 389.12 391.36 391.36 394.60 394.60 397.42 397.47 399.10 399.10 400.50 400.50 401.50 402.00 402.20 407.60 415.61 416.00 432.24 430.20 403.00 403.00 400.00
QUOTE PROGETTO	369.50 378.00 378.00 383.00 383.00 398.00 399.40 399.40 400.00 402.00 404.00 406.00 408.00 410.00 420.00 430.00 432.24

SEZIONE 11–11


Scala lunghezze 1:1000
Scala altezze 1:1000
Quota di Rif.= 350 m

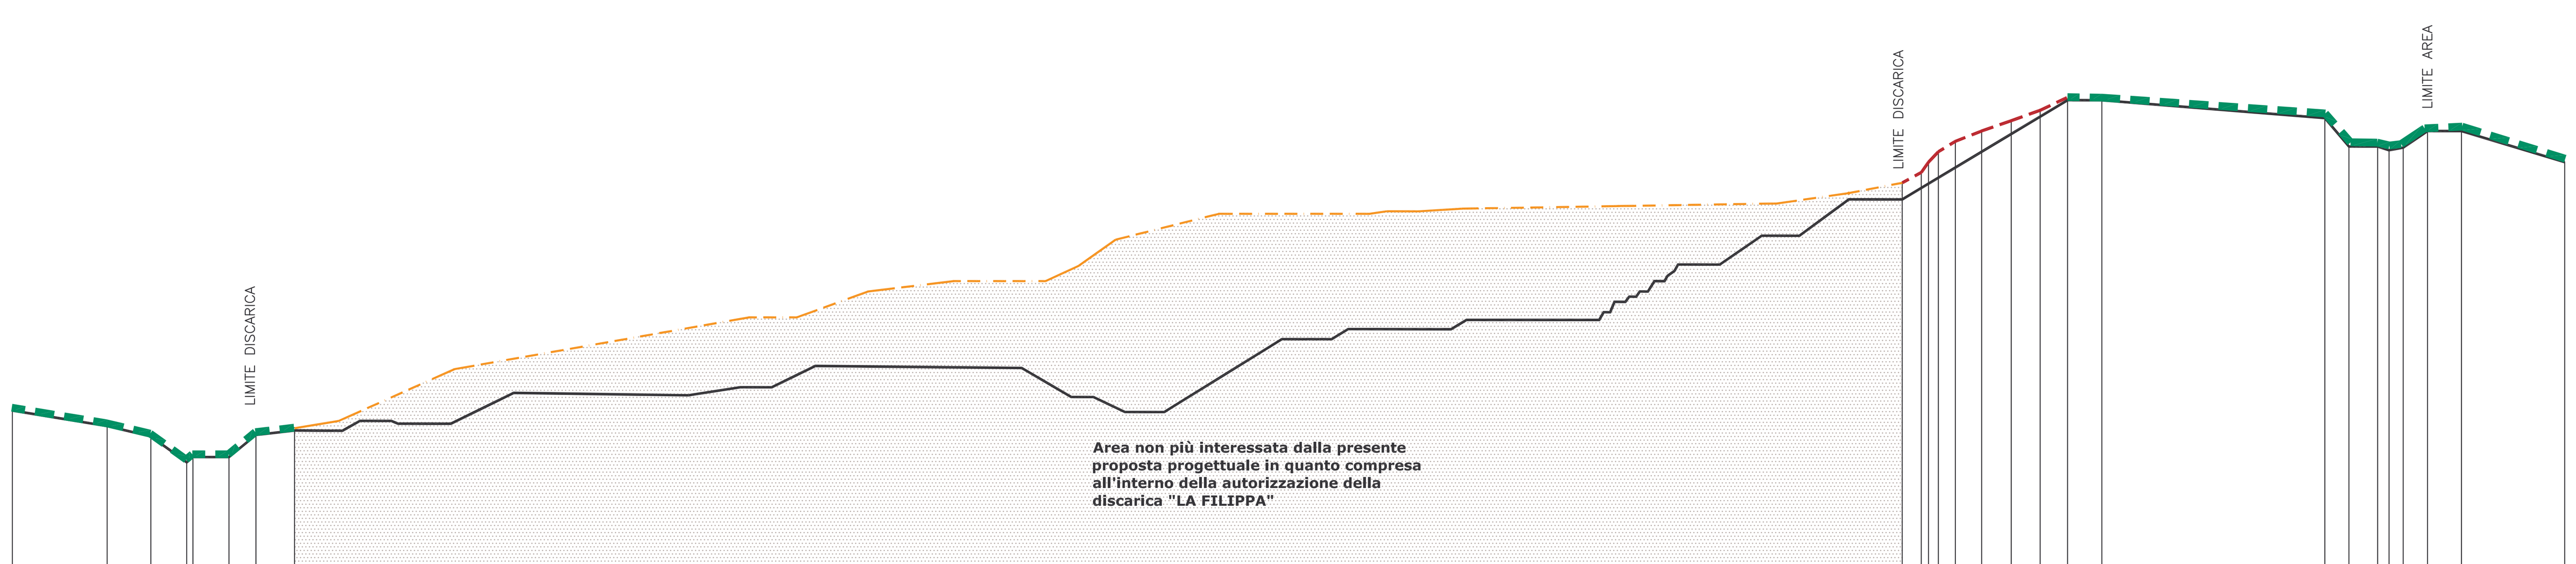

DISTANZE PARZIALI	18.30 8.44 6.94 6.97 5.20 7.46 31.94 6.61 43.09 4.66 5.54 2.20 2.73 4.70 6.55 19.95
DISTANZE PROGRESSIVE	0.00 18.30 26.74 33.68 34.87 41.84 47.04 54.50 62.12 63.77 67.12 73.18 74.52 84.70 96.82 130.66 140.55 146.70 155.09 194.96 204.56 208.82 214.94 222.51 245.22 250.23 252.79 254.86 258.02 277.92 280.88 306.53 307.38 308.66 309.47 311.59 312.31 313.69 314.36 315.95 317.20 319.15 319.71 321.05 321.75 329.83 337.91 345.20 354.73 365.07 397.01 403.62 446.71 451.37 456.91 459.11 461.84 466.54 473.09 493.04
QUOTE TERRENO	382.00 379.00 377.00 372.00 373.01 373.01 377.28 378.14 378.10 378.10 380.00 380.00 379.46 379.46 385.40 384.95 386.50 386.50 390.61 390.22 384.61 384.61 381.71 381.71 395.79 395.79 395.79 395.79 397.74 397.70 399.50 399.50 401.00 401.00 403.00 403.00 404.00 404.00 405.00 405.00 407.00 407.00 408.00 408.00 410.20 410.20 415.77 415.77 422.79 422.79 441.97 441.94 438.50 433.00 433.00 432.30 432.80 436.00 436.00 430.00
QUOTE PROGETTO	426.00 428.00 430.00 432.00 434.00 436.00 438.00 440.00 441.97

SEZIONE 12–12


Scala lunghezze 1:1000
Scala altezze 1:1000
Quota di Rif.= 360 m

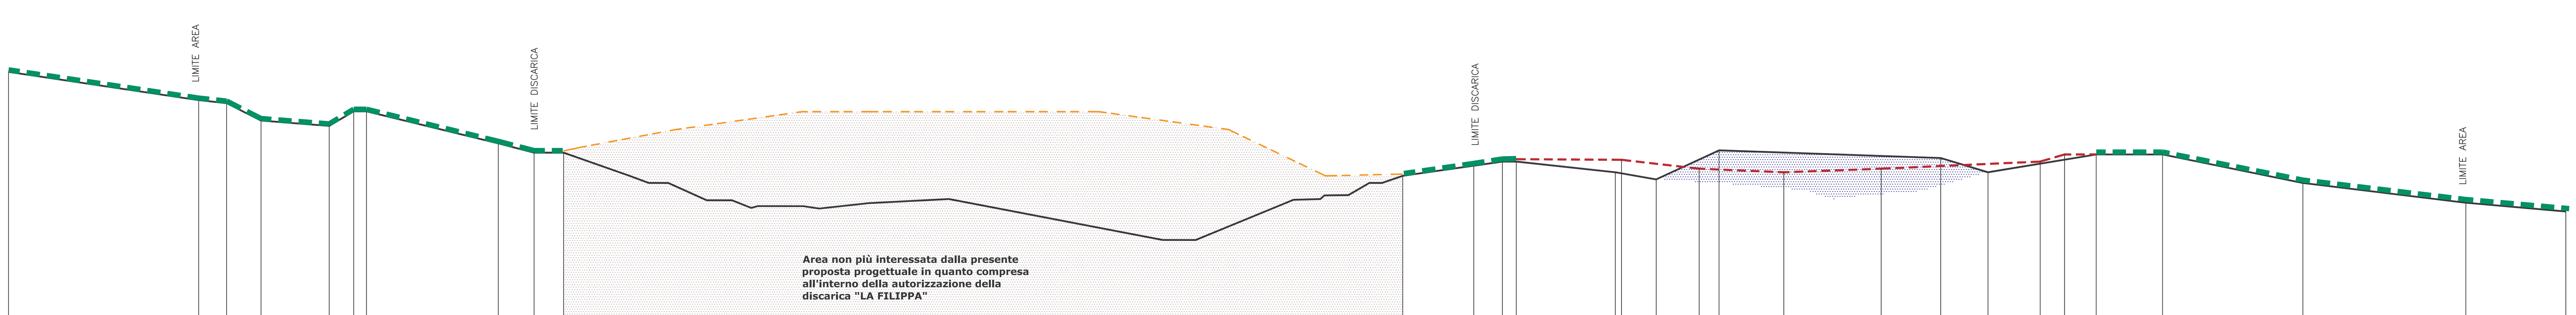

DISTANZE PARZIALI	53.31 7.84 9.64 19.12 6.87 3.58 36.97 10.03 8.27 27.94 3.90 27.76 11.47 17.62 62.15 13.27 30.32 18.62 39.34 45.70 28.02
DISTANZE PROGRESSIVE	0.00 53.31 61.15 70.79 89.91 96.78 100.36 137.33 147.36 155.63 173.33 179.53 184.97 195.79 202.85 208.27 210.00 222.75 227.38 240.99 263.63 323.68 332.89 360.26 367.85 368.95 375.72 381.55 385.14 390.93 418.87 422.77 450.53 462.00 479.62 541.77 555.04 585.36 603.98 643.32 689.02 717.04
QUOTE TERRENO	431.15 423.24 422.40 417.50 416.00 420.10 420.10 411.10 408.50 408.50 402.30 400.00 400.00 395.14 395.14 393.00 393.50 393.50 392.82 394.32 395.50 384.00 384.00 395.28 395.50 396.50 396.60 400.00 400.00 402.00 406.00 406.00 403.00 401.00 409.15 407.00 403.00 408.00 408.00 400.00 394.45 392.00
QUOTE PROGETTO	406.00 406.50 404.00 403.00 404.00 406.00 408.00 408.00

SEZIONE 13–13


Scala lunghezze 1:1000
Scala altezze 1:1000
Quota di Rif.= 360 m

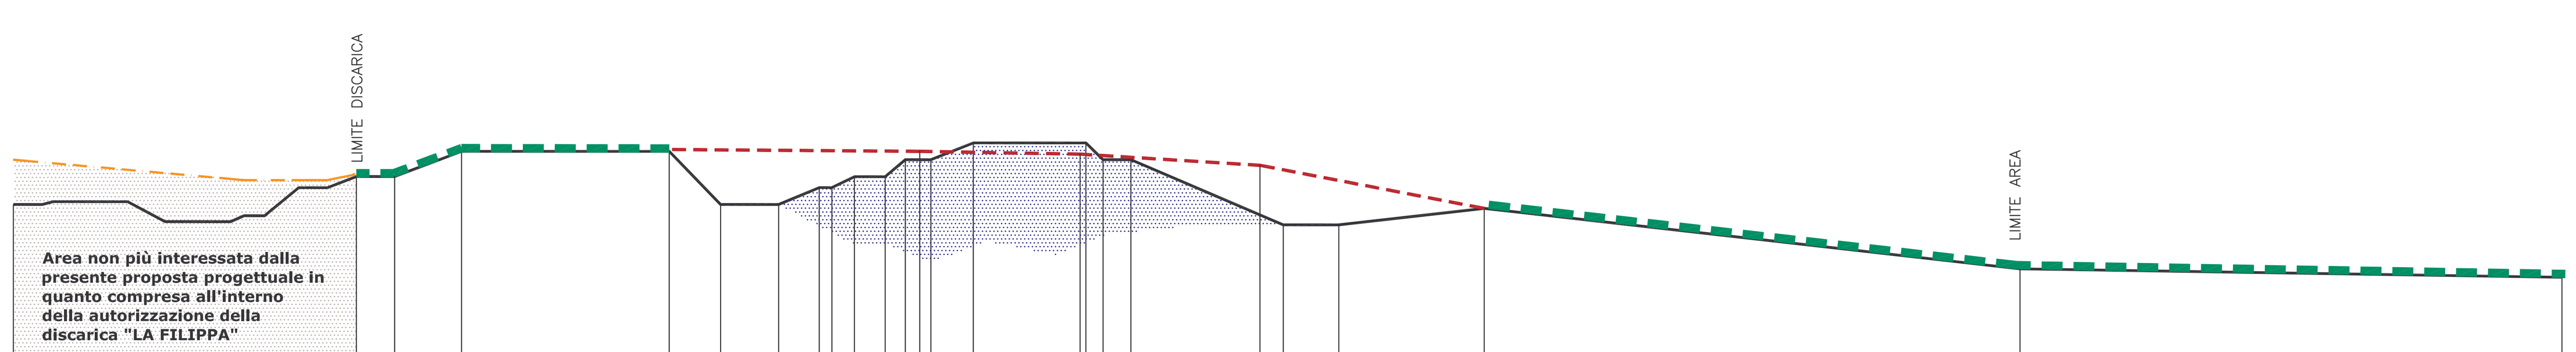

DISTANZE PARZIALI	6.84 11.96 37.13 9.18 10.38 7.26 2.26 4.03 5.50 3.59 4.58 7.58 20.12 3.08 4.97 27.24 9.93 26.00 95.77 96.88
DISTANZE PROGRESSIVE	0.00 5.18 7.07 20.42 27.13 38.85 41.21 44.91 50.99 52.15 56.15 61.31 68.15 80.11 117.24 126.42 136.80 144.06 146.32 150.35 155.85 159.44 164.02 171.60 191.72 194.80 199.77 227.01 236.94 262.94 358.71 455.59
QUOTE TERRENO	391.00 391.00 391.50 391.50 387.93 387.93 389.00 389.00 394.00 394.00 394.00 396.00 396.00 400.50 400.50 391.00 391.00 394.02 394.02 395.97 395.97 399.00 399.00 402.00 402.00 399.00 399.00 387.37 387.37 390.30 379.50 378.00
QUOTE PROGETTO	395.90 400.50 400.50 400.00 398.00 390.30

SEZIONE 14–14

Scala lunghezze 1:1000
Scala altezze 1:1000
Quota di Rif.= 340 m

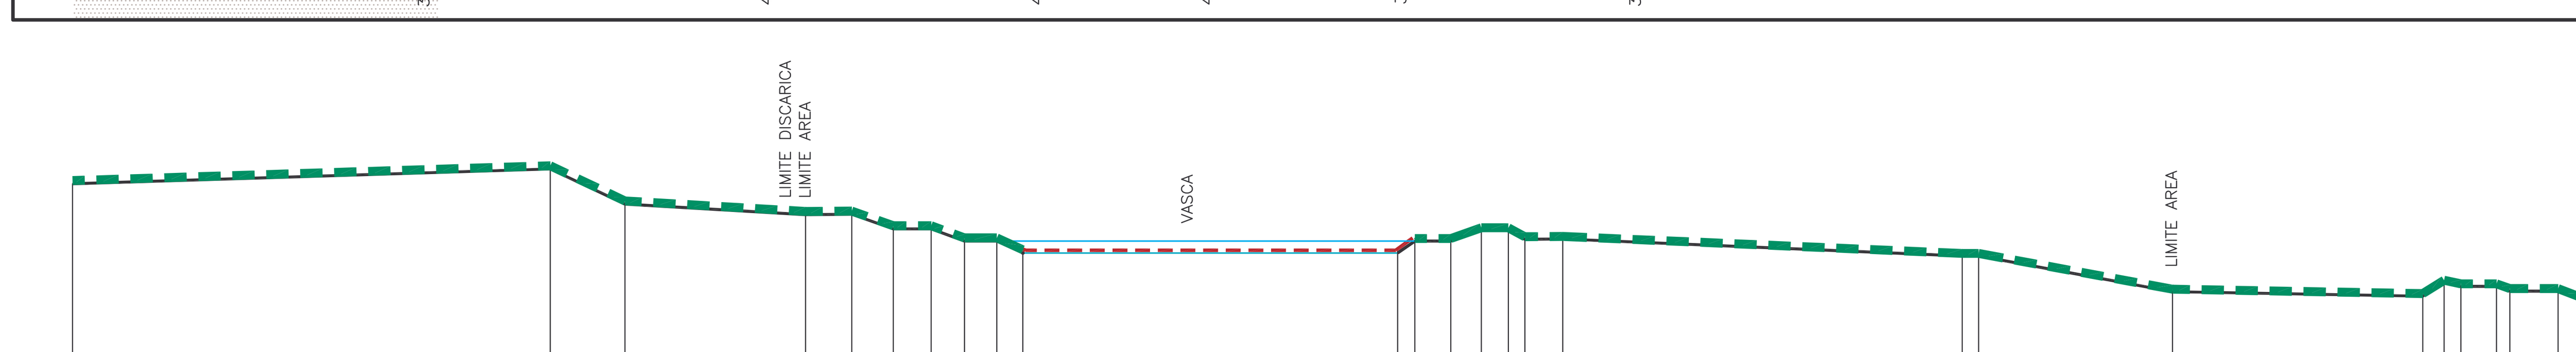

DISTANZE PARZIALI	80.11 12.54 30.28 7.74 6.97 6.35 5.60 5.42 4.36 62.86 2.88 6.02 5.14 4.52 2.77 6.36 66.99 2.75 32.52 41.97 3.57 2.82 5.96 2.25 8.09 4.14
DISTANZE PROGRESSIVE	0.00 80.11 92.65 122.93 130.67 137.64 143.99 149.59 155.01 159.37 222.23 225.11 231.13 236.27 240.79 243.56 249.92 316.91 319.66 352.18 394.15 397.72 400.54 406.50 408.75 416.84 420.98
QUOTE TERRENO	373.61 376.10 370.20 368.43 368.50 366.04 366.04 364.00 364.00 362.00 362.00 364.00 364.00 365.80 365.80 364.30 364.35 361.50 361.50 355.50 354.76 357.00 356.40 356.40 355.60 355.60 354.00
QUOTE PROGETTO	364.00 362.00 362.00 364.00