PROVINCIA

SAVONA

COMUNE

CAIRO MONTENOTTE

LOCALITA'

FERRERE

COMMITTENTE

Soc. LA FILIPPA S.R.L.

Variante al piano di coltivazione finalizzata alla cessazione dell'attività estrattiva e alla contestuale riqualificazione dell'area

TAVOLA

A07.bis


integrazione

NUOVA PLANIMETRIA DI STATO FINALE

SCALA	1:2000	DATA	Aprile 2015

FIRMA ESERCENTE

	LIMITI AREA IN PROPRIETA'
	LIMITI AREA DI CAVA AUTORIZZATA
	LAGHETTI ARTIFICIALI
	Area non più interessata dalla presente proposta progettuale in quanto compresa all'interno della autorizzazione della discarica "LA FILIPPA"
	MURETTI A SECCO

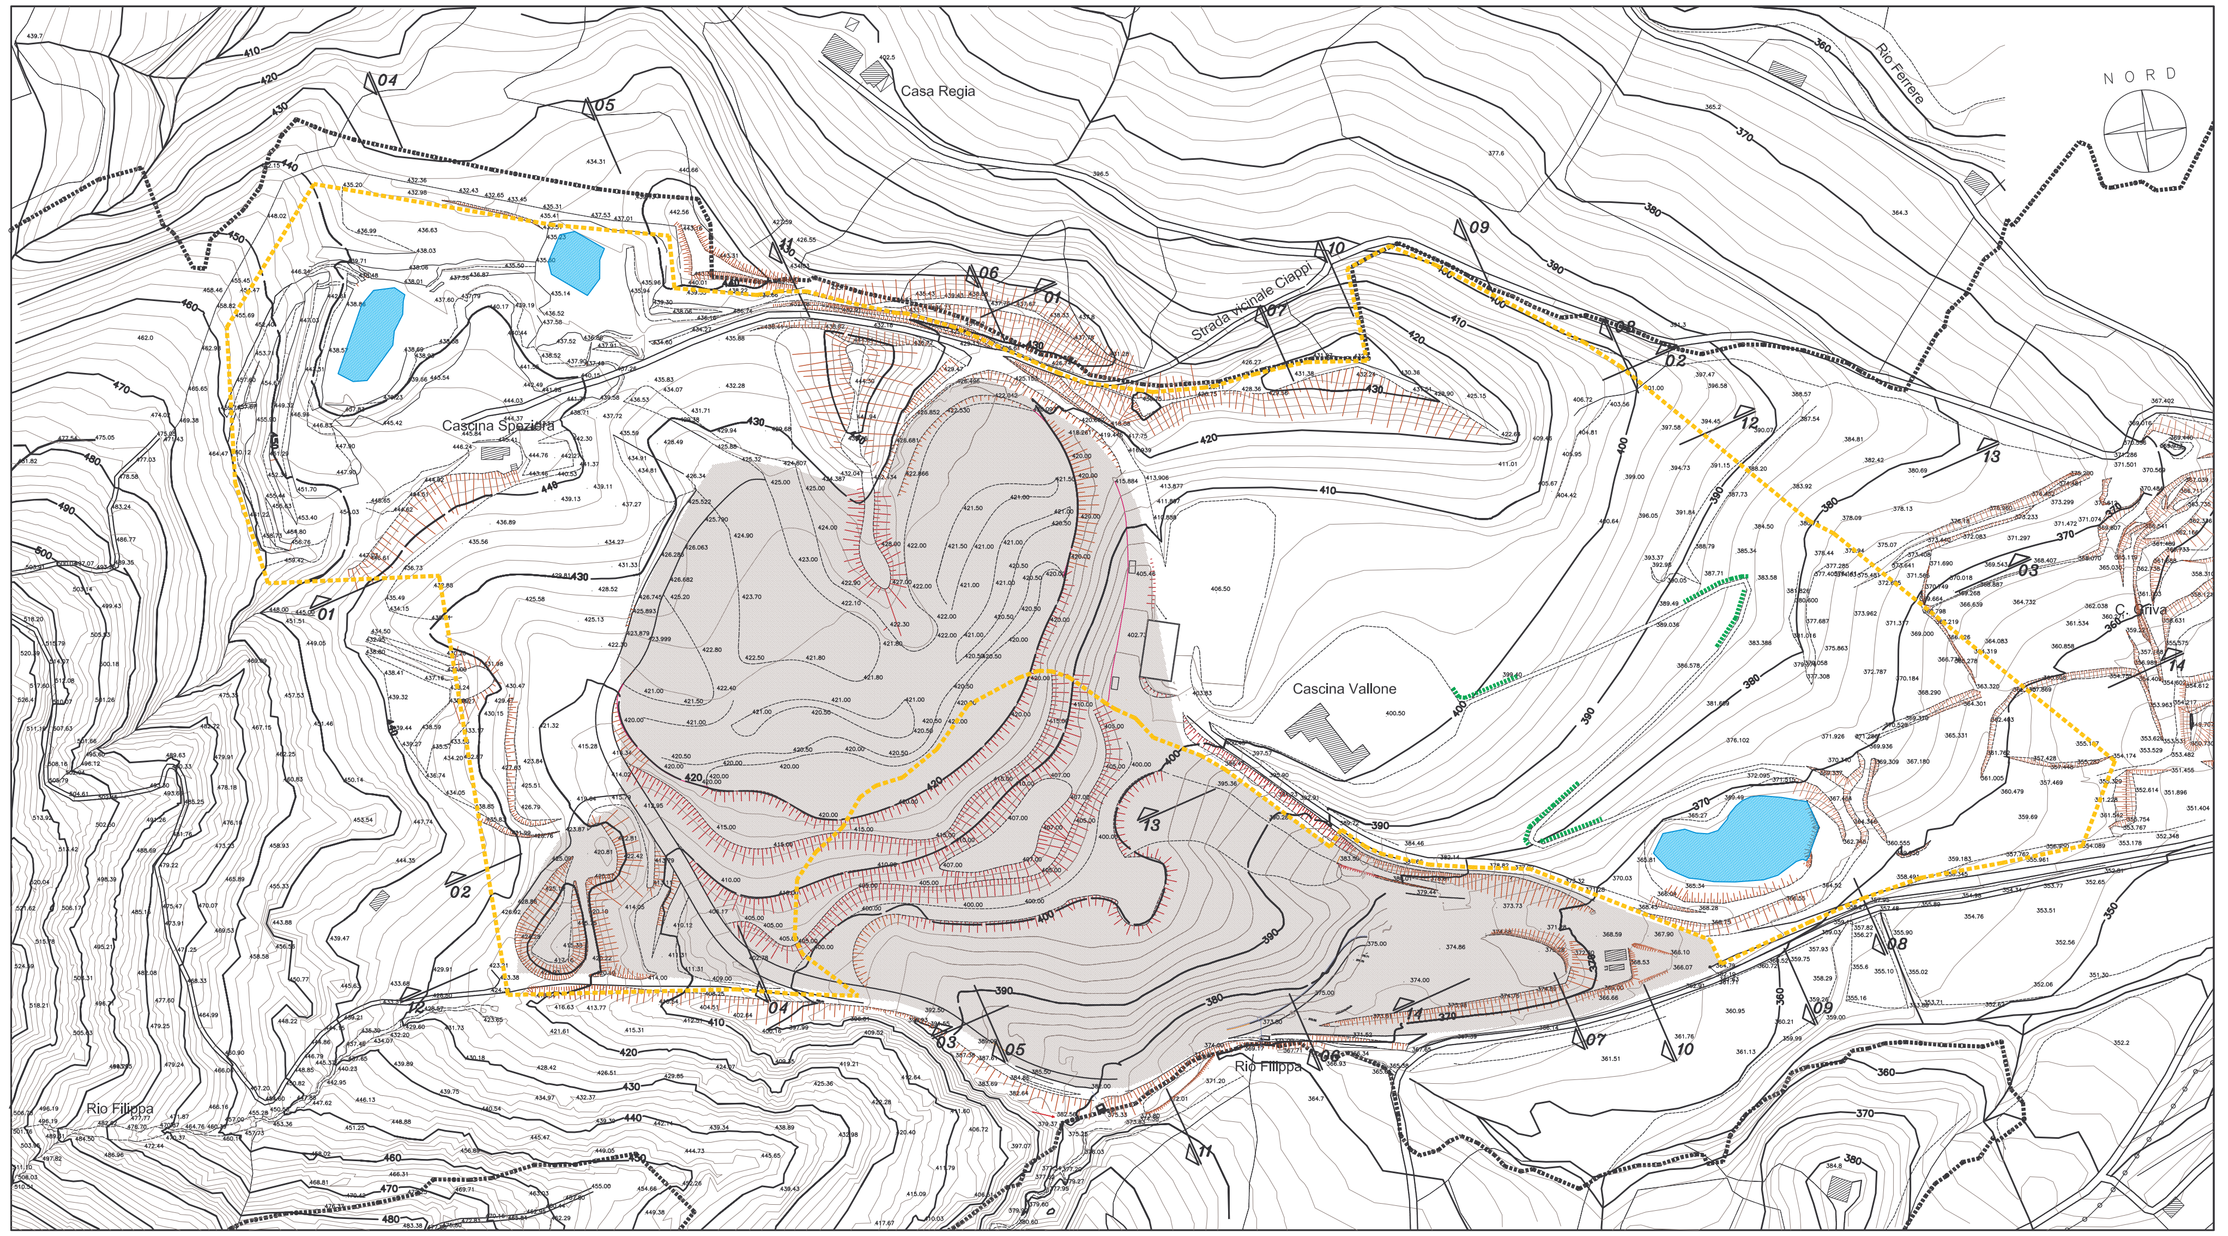

GRUPPO DI PROGETTAZIONE

esagon sas

Topografia & Fotogrammetria
Servizi per l'ingegneria e l'architettura
Via Nicomede Bianchi 65 – Tel. 011/751855
E-mail: info@esagonservizi.it

SEACOOP
C.so Palestro N.9 – TORINO
Tel. 011/3290001
E-mail: fazio@seacoop.it

Ing. SANDRO GENNARO
Via de Gasperi N.21
10020 CAVAGNOLO (TO)

Geol. LUCA UGHETTO
Via Vittorio Emanuele II, 2
10094 – GIAVENO (TO)
Tel. 338/3179474
E-mail: lucaug@libero.it