PROVINCIA
SAVONA

COMUNE
CAIRO MONTENOTTE

LOCALITA'
FERRERE

COMMITTENTE
Soc. LA FILIPPA S.R.L.

Variante al piano di coltivazione finalizzata alla cessazione dell'attività estrattiva e alla contestuale riqualificazione dell'area


TAVOLA
A15

integrazione

PLANIMETRIA DI CONFRONTO TRA STATO ATTUALE E STATO FINALE ATTUALMENTE AUTORIZZATO

SCALA	1:2000	DATA	Aprile 2015

FIRMA ESERCENTE

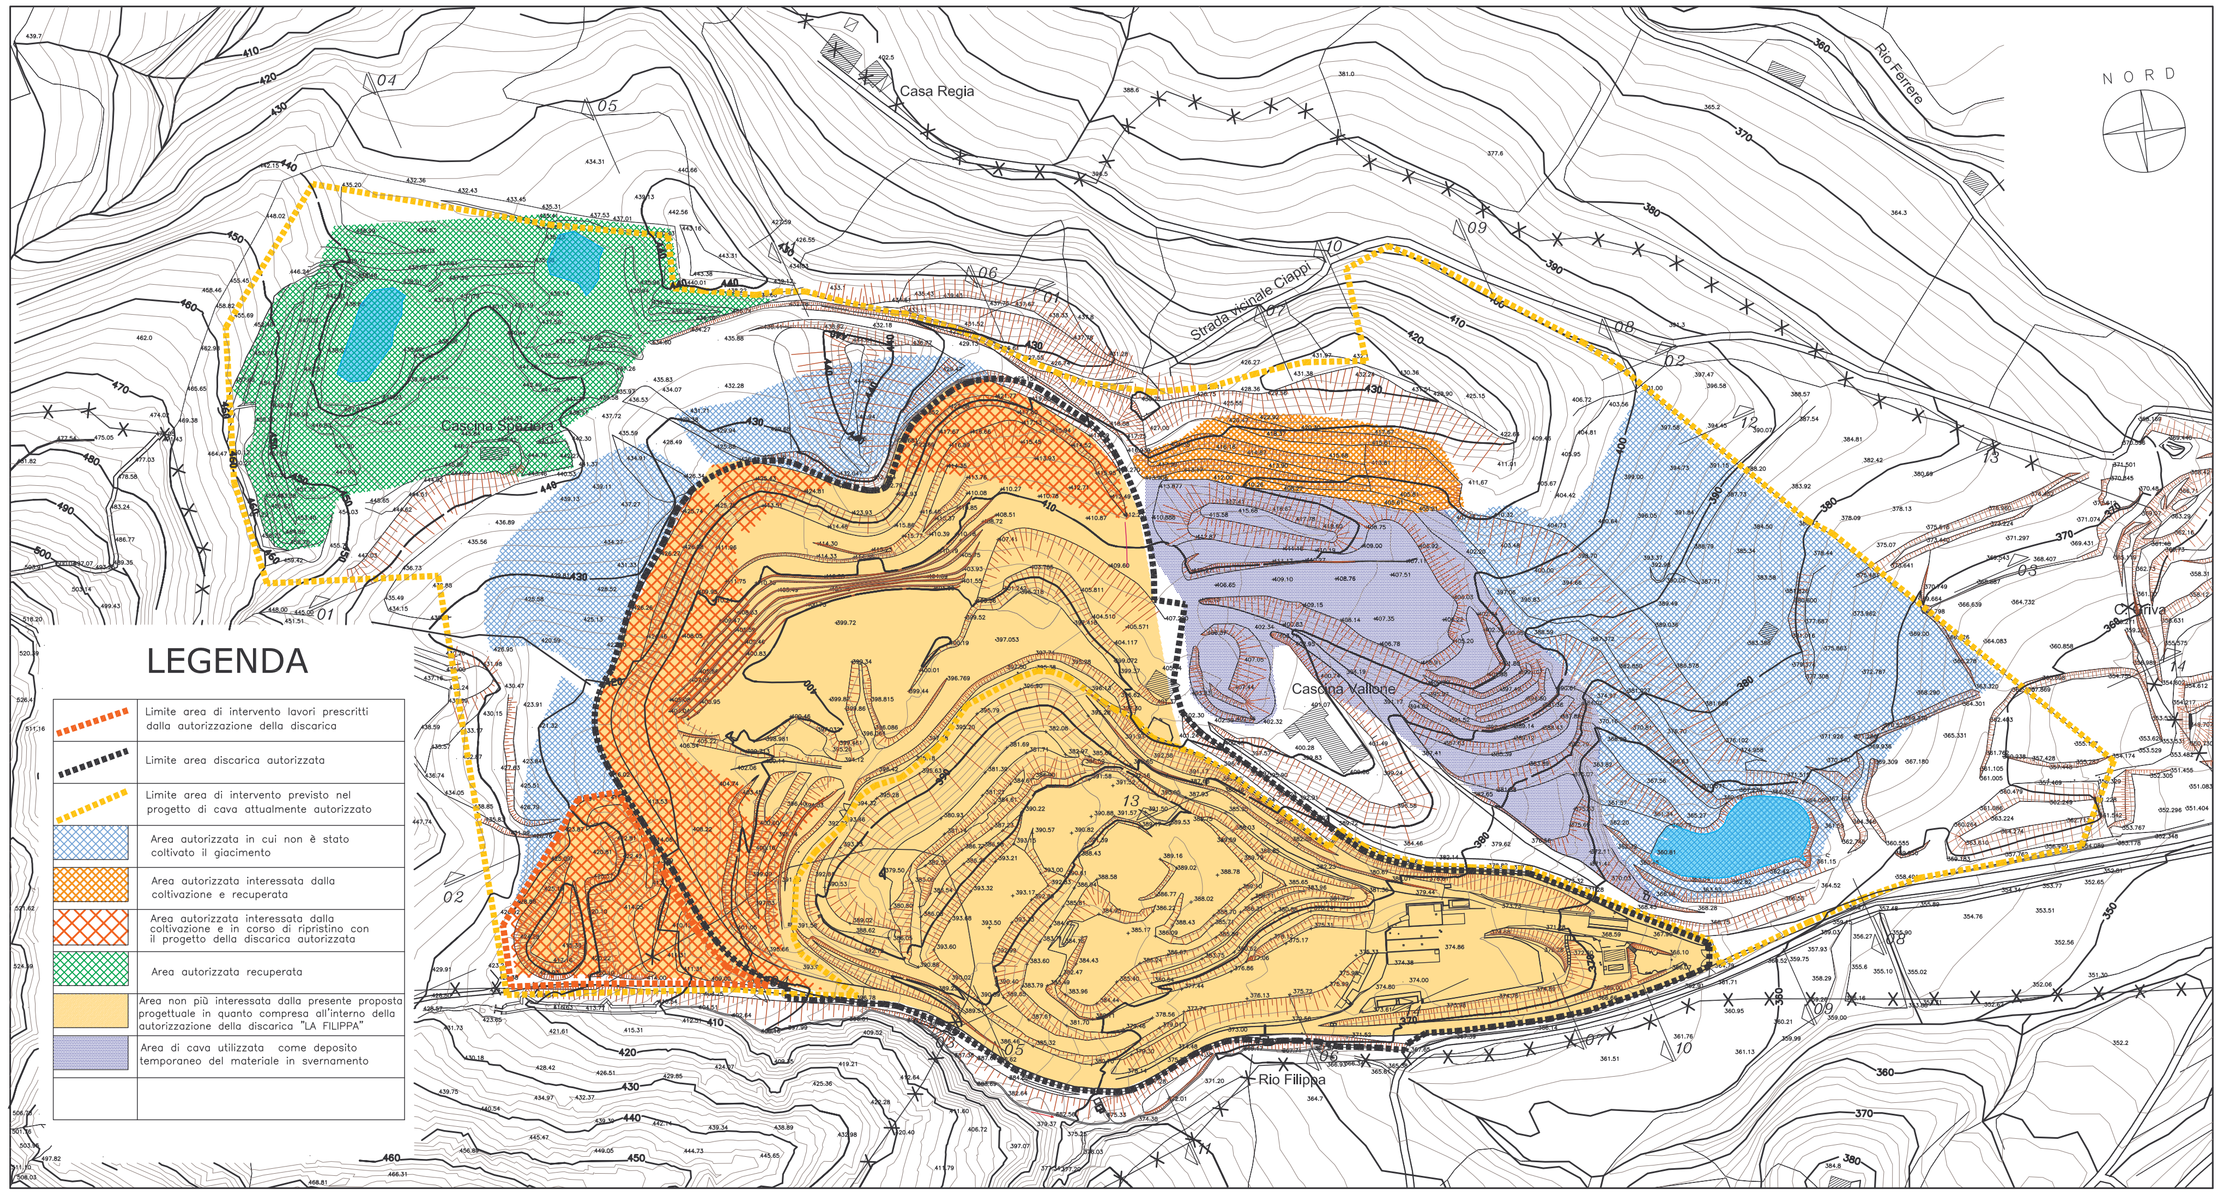

G R U P P O D I P R O G E T T A Z I O N E

esagon sas
Topografia & Fotogrammetria
Servizi per l'ingegneria e l'architettura
Via Nicomede Bianchi 65 – Tel. 011/751855
E-mail: info@esagonservizi.it

SEACOOP
C.so Palestro N.9 – TORINO
Tel. 011/3290001
E-mail: fazio@seacoop.it

Ing. SANDRO GENNARO
Via de Gasperi N.21
10020 CAVAGNOLO (TO)

Geol. LUCA UGHETTO
Via Vittorio Emanuele II, 2
10094 – GIAVENO (TO)
Tel. 338/3179474
E-mail: lucaug@libero.it