
SEZIONE 01–01

Scala lunghezze 1:1000
Scala altezze 1:1000

Quota di Rif.= 400 m

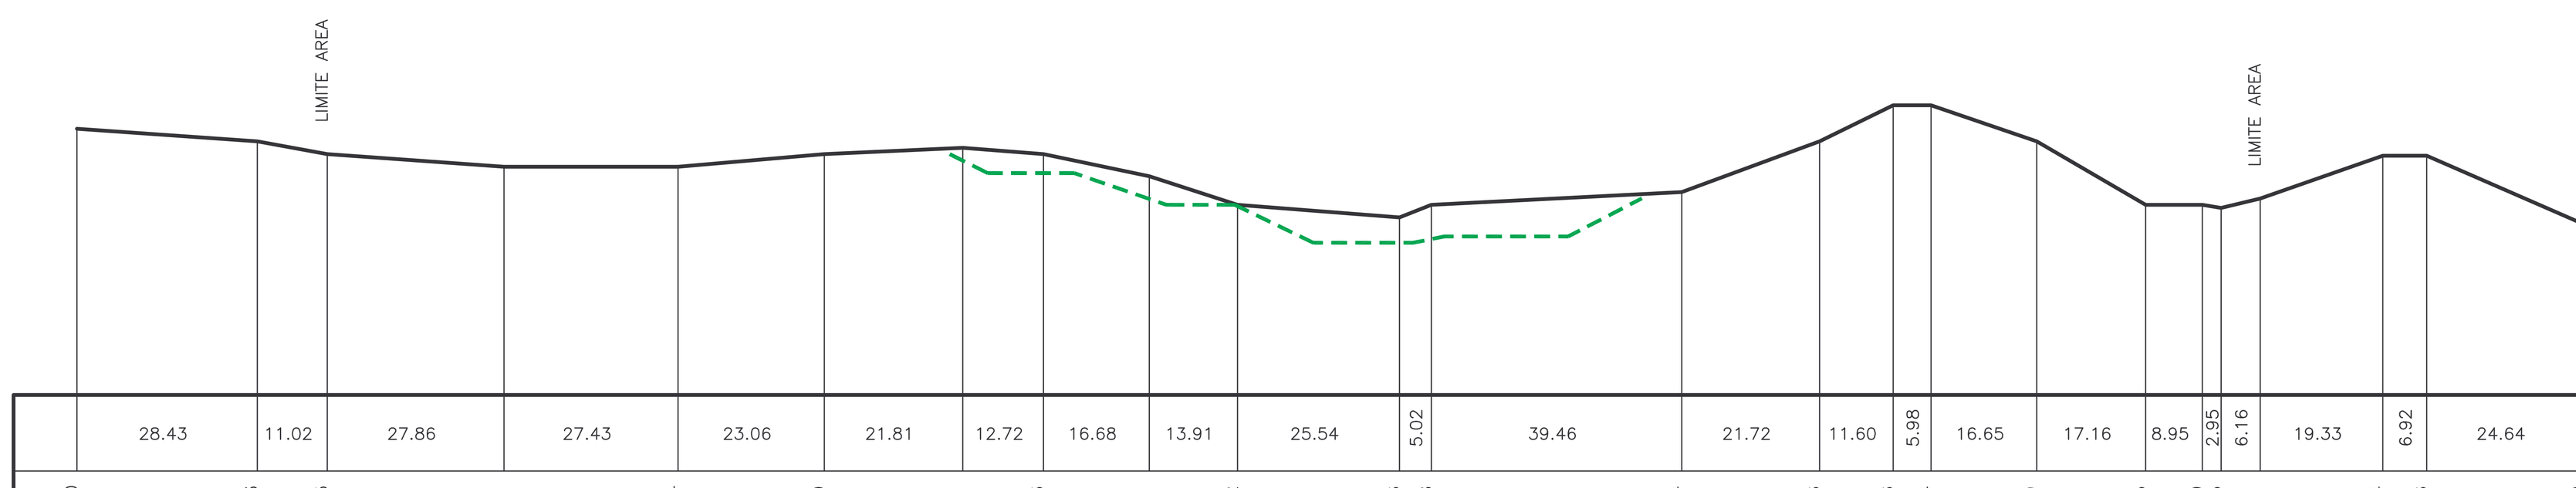


DISTANZE PARZIALI	28.43 11.02 27.86 27.43 23.06 21.81 12.72 16.68 13.91 25.54 5.02 39.46 21.72 11.60 5.98 16.65 17.16 8.95 2.95 6.16 19.33 6.92 24.64
DISTANZE PROGRESSIVE	0.00 28.43 39.45 67.31 94.74 117.80 139.61 152.33 169.01 182.92 208.46 213.48 252.94 274.66 286.26 292.24 308.89 326.05 335.00 337.95 344.11 363.44 370.36 395.00
QUOTE TERRENO	442.00 440.00 438.00 436.00 436.00 438.00 439.00 438.00 434.50 430.00 428.00 430.00 432.00 440.00 445.70 445.70 440.00 430.00 430.00 429.50 431.00 437.75 437.75 427.00
QUOTE CONTATTO TERRENO NATURALE E DEPOSITO MATERIALE IN SVERNAMENTO	

SEZIONE 02–02

Scala lunghezze 1:1000
Scala altezze 1:1000

Quota di Rif.= 370 m

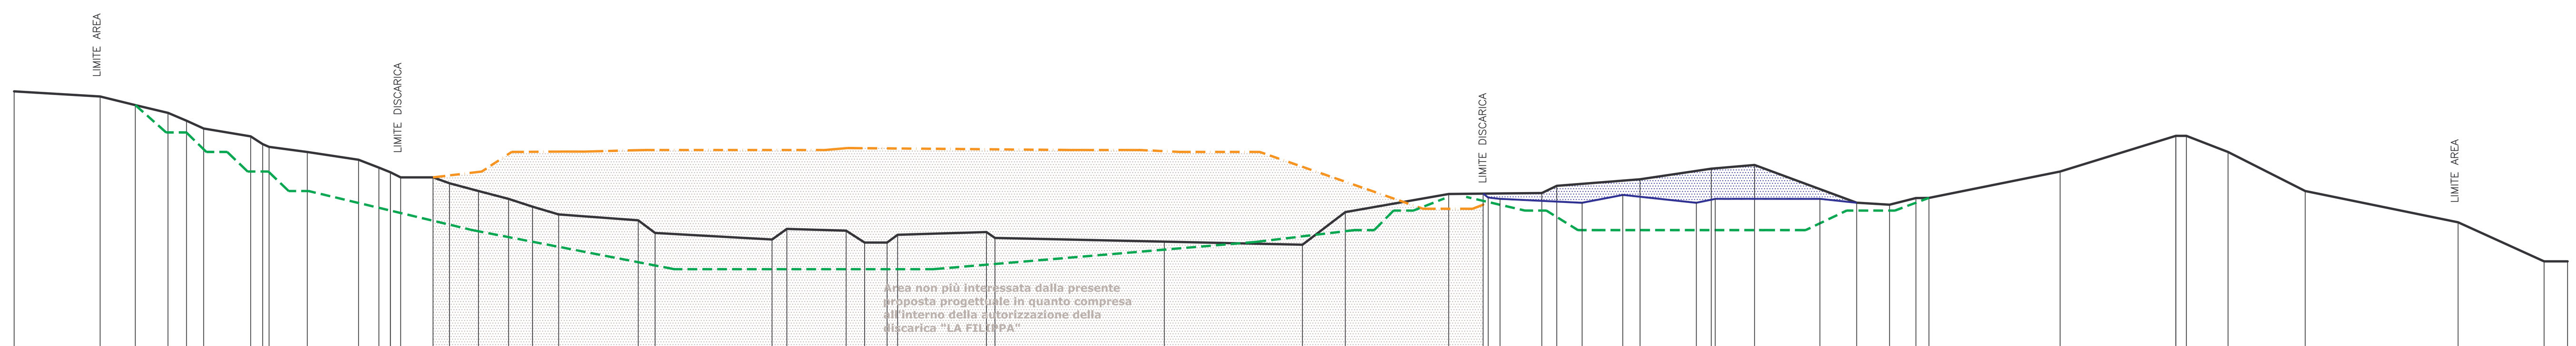


DISTANZE PARZIALI	22.00 8.98 8.37 4.74 4.38 12.03 3.06 9.77 13.11 5.20 2.94 2.63 8.27 4.21 7.41 7.71 6.11 6.70 20.34 4.32 29.90 3.79 15.16 4.73 5.74 2.70 22.70 2.18 43.31 35.33 10.96 26.45 23.81 3.83 21.30 18.20 11.08 26.12 8.39 6.75 3.32 33.56 29.59 2.68 10.68 19.72 39.10 22.00 6.00
DISTANZE PROGRESSIVE	0.00 22.00 30.98 39.35 44.09 48.47 60.50 63.56 65.20 74.97 88.08 93.28 96.22 98.85 107.12 111.33 118.74 126.45 132.56 139.26 159.60 163.92 193.82 197.61 212.77 217.50 223.24 225.94 248.64 250.82 294.13 329.46 340.42 366.87 390.68 394.51 415.81 434.01 445.09 471.21 479.60 486.35 489.67 523.23 552.82 555.50 566.18 585.90 625.00 647.00 653.00
QUOTE TERRENO	435.50 434.20 432.00 430.00 428.00 426.00 424.00 422.00 421.30 420.00 418.00 416.00 414.80 413.50 413.50 412.00 410.00 408.00 406.00 404.00 402.50 399.27 397.59 400.31 399.86 396.81 396.81 398.81 399.50 398.00 397.05 396.27 404.60 409.24 409.50 411.34 413.00 415.71 416.67 407.01 406.50 408.21 408.25 415.00 424.12 424.12 420.00 410.00 402.00 392.00 392.00
QUOTE CONTATTO TERRENO NATURALE E DEPOSITO MATERIALE IN SVERNAMENTO	409.33 408.32 408.00 407.00 409.00 407.00 408.00 408.00 407.01

SEZIONE 03–03

Scala lunghezze 1:1000
Scala altezze 1:1000

Quota di Rif.= 360 m

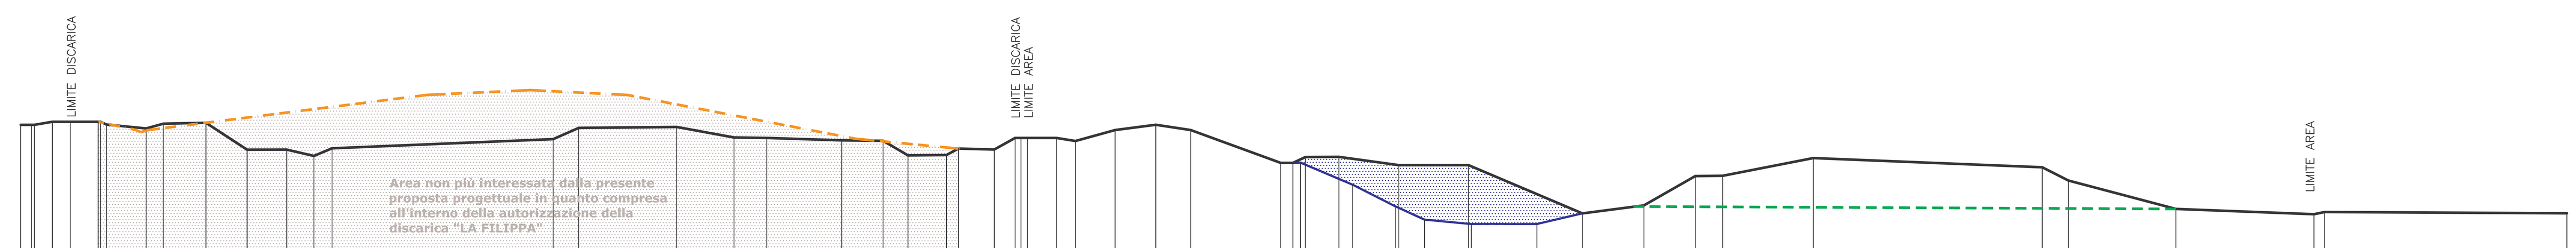


DISTANZE PARZIALI	2.47 4.11 11.02 9.04 3.90 9.76 9.40 9.05 6.21 4.16 50.49 5.85 22.40 13.07 7.50 17.13 9.44 5.68 8.80 2.73 8.18 4.76 2.83 10.95 9.07 9.28 7.98 20.57 2.79 2.84 7.65 13.70 15.91 26.01 14.07 11.72 6.27 20.69 52.31 5.98 24.54 31.55 2.44 55.34
DISTANZE PROGRESSIVE	0.00 2.47 3.11 7.22 18.24 19.62 28.66 32.56 42.32 51.72 60.77 66.98 71.14 121.63 127.48 149.88 162.95 170.45 187.58 197.02 202.70 211.50 214.23 222.41 227.17 230.00 240.95 250.02 259.30 267.28 287.85 290.64 293.48 301.13 314.83 330.74 356.75 370.82 382.54 388.81 409.50 461.81 467.79 492.33 523.88 526.32 581.66
QUOTE TERRENO	389.19 389.19 389.19 389.87 389.87 389.24 388.36 389.44 389.64 383.50 383.52 382.08 383.82 385.93 388.48 388.70 386.31 386.20 385.64 385.54 382.22 382.30 383.76 383.55 386.20 386.20 385.50 388.00 389.20 388.00 380.50 380.50 381.83 381.88 380.00 380.00 368.99 370.81 377.50 377.56 381.60 379.50 376.49 370.00 368.80 369.30 369.00
QUOTE CONTATTO TERRENO NATURALE E DEPOSITO MATERIALE IN SVERNAMENTO	380.50 380.56 375.56 370.00 367.56 366.56 366.56 368.99

SEZIONE 04–04

Scala lunghezze 1:1000
Scala altezze 1:1000

Quota di Rif.= 370 m

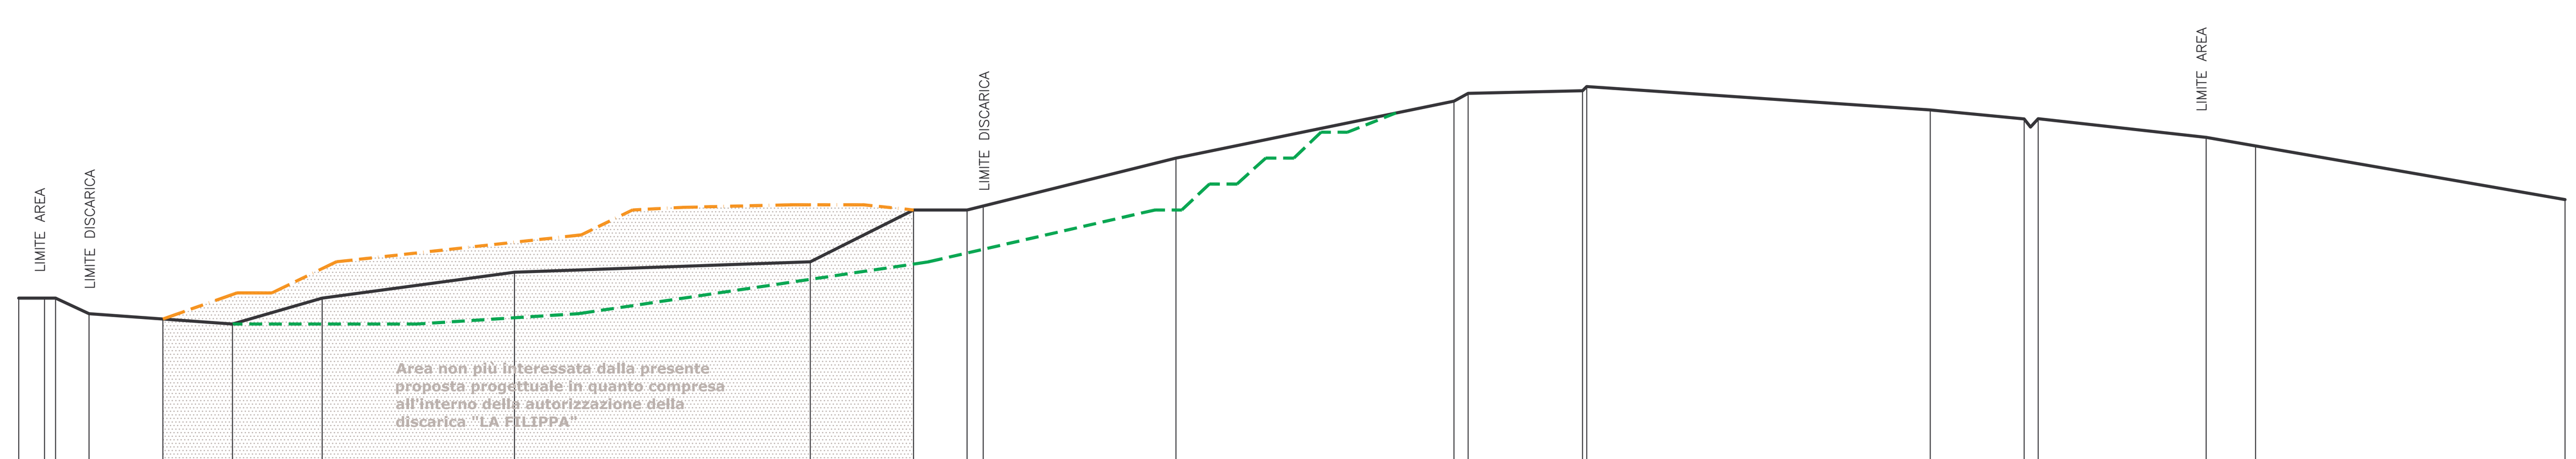


DISTANZE PARZIALI	4.97 2.15 6.44 14.26 13.42 17.31 37.11 57.05 19.92 10.33 40.32 53.62 2.73 22.09 66.27 18.12 32.42 9.51 59.72
DISTANZE PROGRESSIVE	0.00 4.97 7.12 13.56 27.82 41.24 58.55 95.66 152.71 172.63 182.96 223.28 276.90 279.63 301.72 302.53 368.80 386.92 389.62 422.04 431.55 491.27
QUOTE TERRENO	403.00 403.00 403.00 400.00 399.00 398.00 403.00 408.00 410.00 420.00 420.00 430.00 441.00 442.50 443.00 443.80 439.30 437.56 437.61 434.00 432.36 422.00
QUOTE CONTATTO TERRENO NATURALE E DEPOSITO MATERIALE IN SVERNAMENTO	

SEZIONE 05–05

Scala lunghezze 1:1000
Scala altezze 1:1000

Quota di Rif.= 350 m

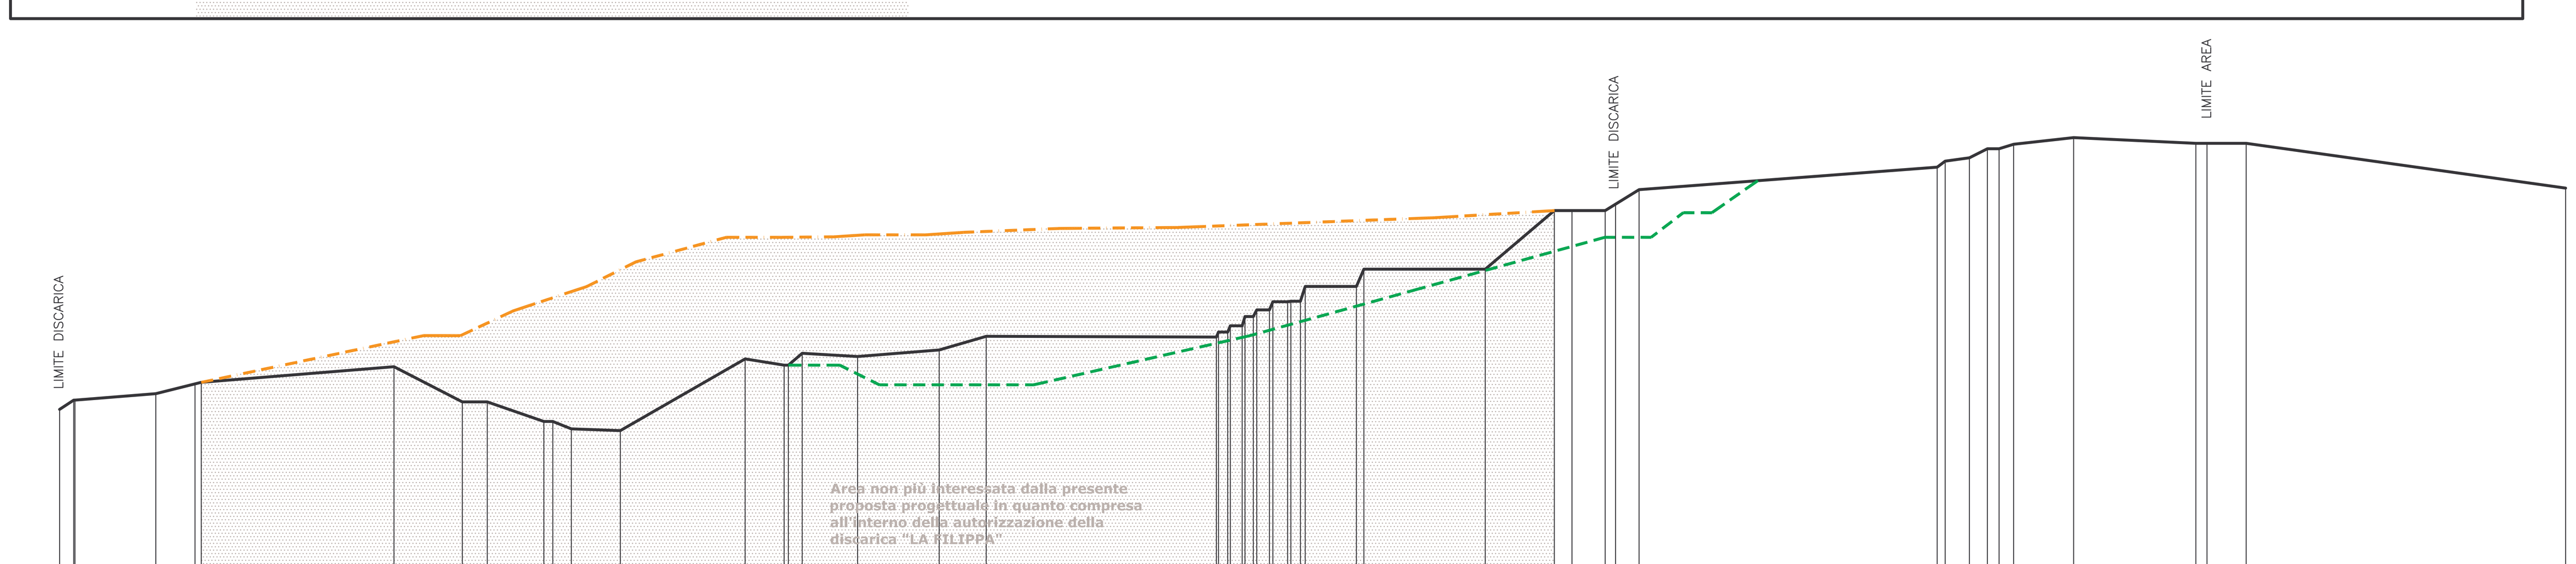


DISTANZE PARZIALI	2.87 16.43 9.26 39.22 13.90 5.09 11.52 3.77 9.96 25.41 7.92 2.81 11.27 16.61 9.56 46.85 1.88 2.41 2.58 3.00 10.42 24.70 14.06 10.34 6.90 60.66 4.92 3.67 2.37 2.96 12.22 24.88 10.24 65.00
DISTANZE PROGRESSIVE	0.00 2.87 3.14 19.57 28.83 68.05 81.95 87.04 98.56 100.38 104.15 114.11 139.52 147.44 148.32 151.13 162.40 179.01 188.57 235.42 235.84 237.72 238.26 240.67 241.25 242.94 243.64 246.22 246.92 249.92 250.58 252.52 253.50 263.92 265.44 290.14 304.20 314.54 321.44 382.10 383.74 388.66 392.33 394.70 397.66 409.88 434.76 445.00 510.00
QUOTE TERRENO	385.00 386.90 386.90 388.20 390.50 393.68 386.54 386.54 382.55 382.55 381.05 380.68 395.28 394.00 394.00 396.42 395.77 397.10 399.87 399.72 400.73 400.73 402.01 402.01 403.88 403.88 405.25 405.25 406.89 406.89 407.00 407.00 410.00 410.00 413.51 413.51 425.43 425.43 429.68 434.27 435.50 436.16 438.00 438.00 438.92 440.27 439.10 439.10 430.00
QUOTE CONTATTO TERRENO NATURALE E DEPOSITO MATERIALE IN SVERNAMENTO	

SEZIONE 06–06

Scala lunghezze 1:1000
Scala altezze 1:1000

Quota di Rif.= 350 m

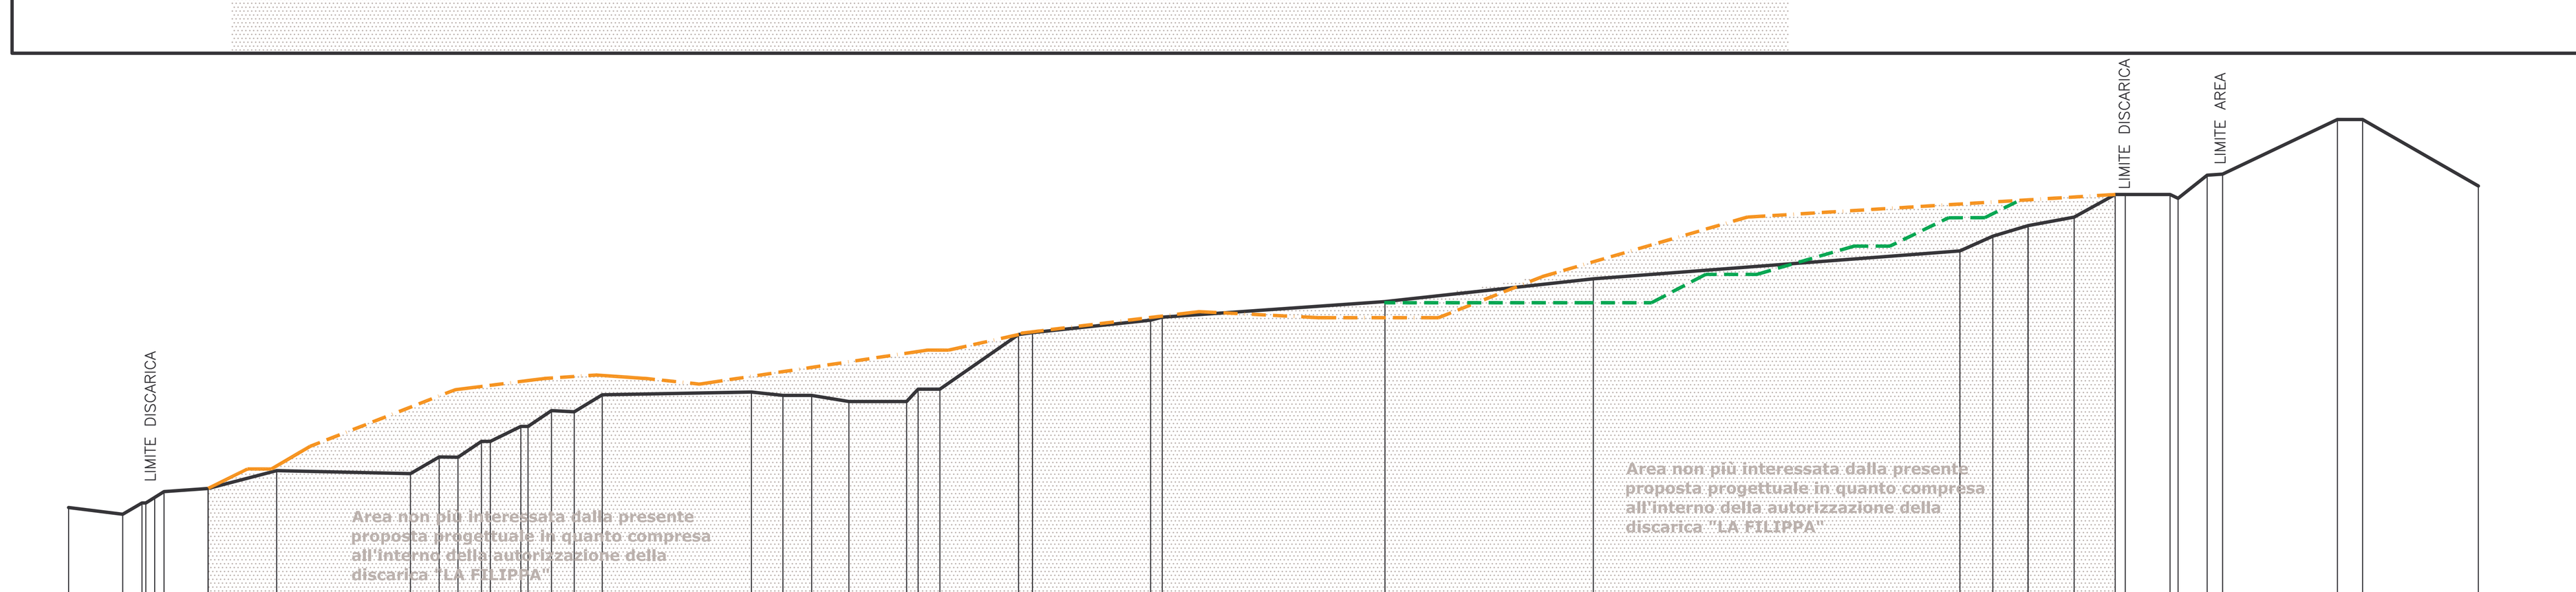


DISTANZE PARZIALI	9.57 3.40 3.22 7.78 12.12 23.66 5.07 3.33 4.14 5.40 4.14 4.03 4.96 26.36 5.58 5.07 6.59 10.19 2.03 3.87 13.91 2.45 20.88 2.06 39.37 36.83 64.81 5.82 6.24 8.13 7.27 9.69 5.14 2.73 20.29 4.46 20.45
DISTANZE PROGRESSIVE	0.00 9.57 12.97 13.66 16.88 24.66 36.78 60.44 65.51 68.84 72.98 74.55 79.95 81.22 85.36 89.39 94.35 120.71 126.29 131.36 137.95 148.14 150.17 154.04 167.95 170.40 191.28 193.34 232.71 269.54 334.35 340.17 346.41 354.54 361.81 371.50 372.93 378.07 380.80 401.09 405.55 426.00
QUOTE TERRENO	369.20 368.00 370.00 370.00 372.00 372.56 375.72 375.17 378.12 378.07 380.88 380.88 383.53 383.53 386.31 386.11 389.10 389.59 389.00 389.00 387.93 387.93 390.10 390.10 399.76 400.10 402.30 402.83 405.57 409.60 414.52 417.13 419.00 420.50 424.50 424.50 423.81 427.90 428.10 437.75 437.75 426.00
QUOTE CONTATTO TERRENO NATURALE E DEPOSITO MATERIALE IN SVERNAMENTO	

SEZIONE 07–07

Scala lunghezze 1:1000
Scala altezze 1:1000

Quota di Rif.= 350 m

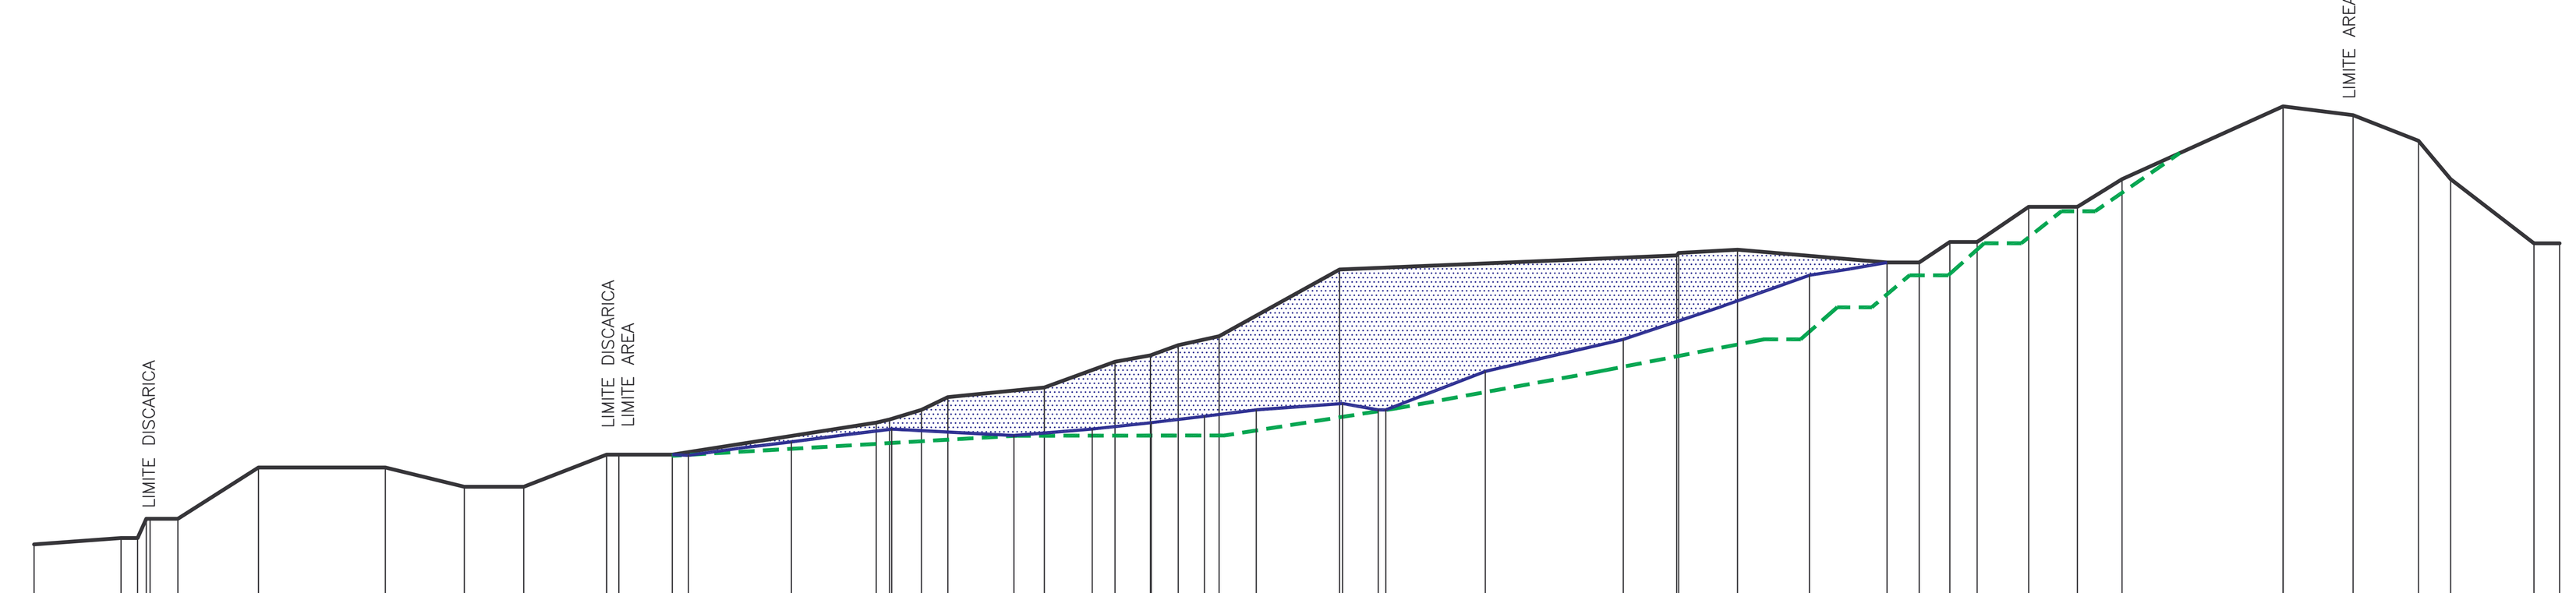


DISTANZE PARZIALI	13.57 2.59 4.93 12.59 19.79 12.32 9.27 12.93 1.89 40.17 2.06 4.98 4.14 15.03 11.04 5.52 4.34 6.38 18.78 52.61 9.19 23.31 5.02 4.79 4.26 8.03 7.61 6.97 25.12 10.92 10.21 5.00 13.00 4.00
DISTANZE PROGRESSIVE	0.00 13.57 16.16 17.50 22.43 35.02 54.81 67.13 76.40 89.33 91.22 131.39 133.45 138.43 142.57 157.60 168.64 174.16 178.50 184.88 203.66 256.27 256.57 265.76 289.07 294.09 298.88 303.14 311.17 318.78 325.75 350.87 361.79 372.00 377.00 390.00 394.00
QUOTE TERRENO	363.00 364.00 364.00 367.00 367.00 375.00 375.00 372.00 372.00 377.02 377.02 382.00 382.50 384.00 386.00 387.50 391.52 392.50 394.10 395.50 405.91 408.10 408.50 409.00 407.00 407.00 410.20 410.20 415.68 415.68 420.00 431.38 430.00 426.00 420.00 410.00 410.00
QUOTE CONTATTO TERRENO NATURALE E DEPOSITO MATERIALE IN SVERNAMENTO	377.02 376.90 379.00 381.00 380.00 381.00 382.00 383.00 384.00 385.00 384.00 384.00 390.00 395.00 405.00 407.00

SEZIONE 08–08

Scala lunghezze 1:1000
Scala altezze 1:1000

Quota di Rif.= 340 m

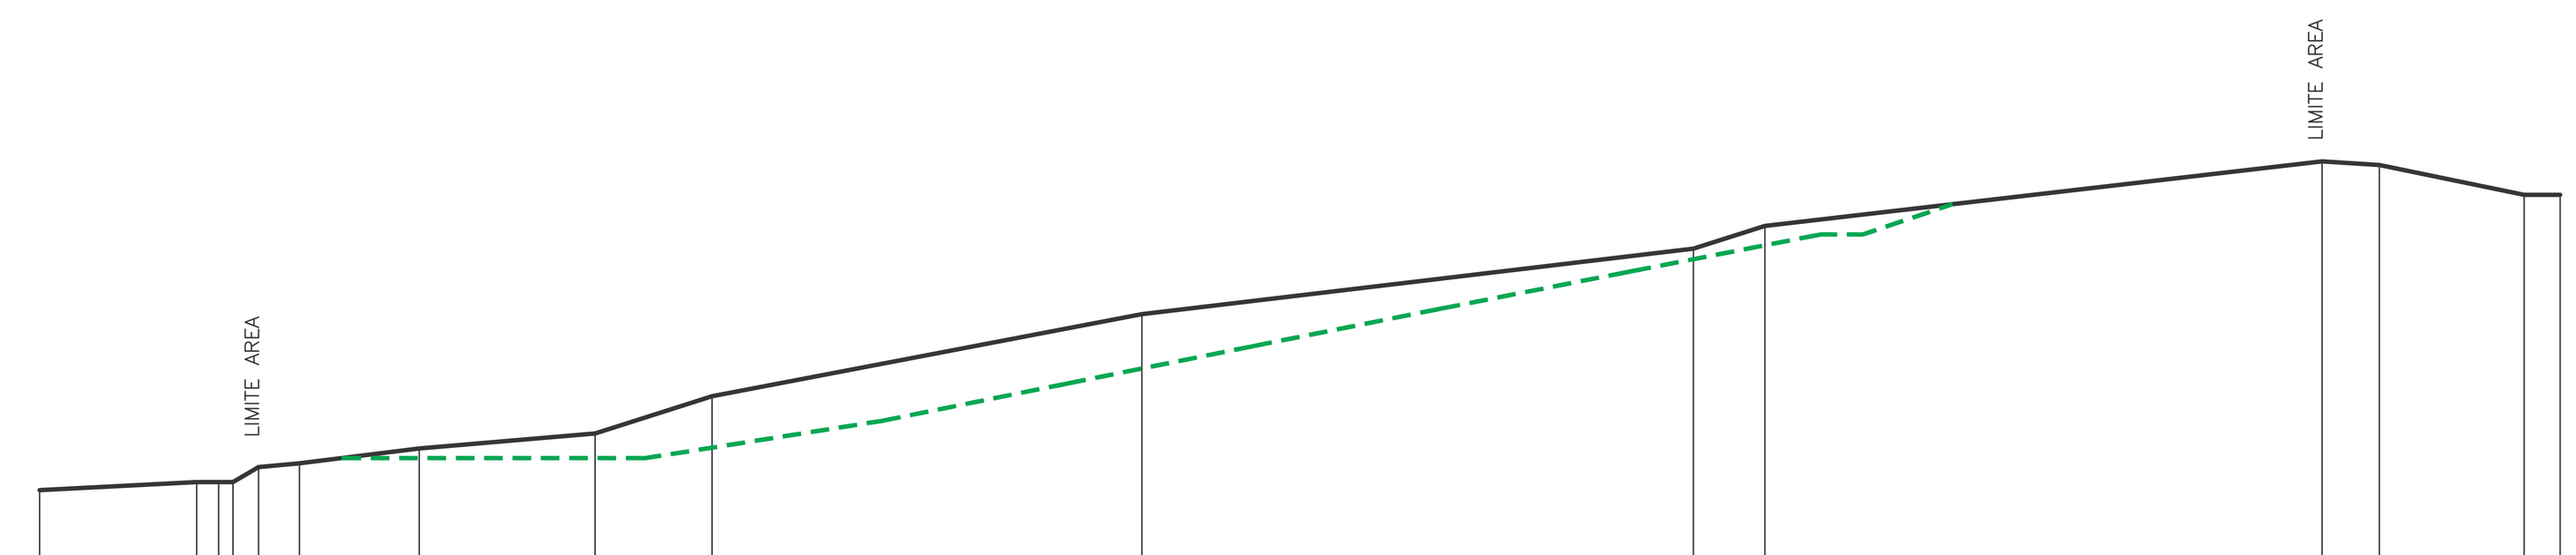

DISTANZE PARZIALI	21.07 2.94 1.92 3.42 5.50 16.05 23.58 15.70 57.62 73.96 9.59 74.73 7.67 19.42 4.83
DISTANZE PROGRESSIVE	0.00 21.07 24.01 25.93 29.35 34.85 50.90 74.48 90.18 147.80 221.76 231.35 306.08 313.75 333.17 338.00
QUOTE TERRENO	355.70 357.48 357.48 357.48 359.50 360.00 362.00 364.00 368.99 380.00 388.79 391.84 400.50 400.00 396.00 396.00
QUOTE CONTATTO TERRENO NATURALE E DEPOSITO MATERIALE IN SVERNAMENTO	

LEGENDA

	Profilo attuale del terreno e profilo al 14/9/2012 (lo stato attuale coincide con lo stato al 14/9/2012 in quanto dopo tale data non vi sono state attività di coltivazione di cava atte a modificare lo stato dei luoghi)
	Profilo finale discarica autorizzato
	Area di cava utilizzata come deposito temporaneo del materiale in svernamento
	Profilo finale autorizzazione 2006
	Area non più interessata dalla presente proposta progettuale in quanto compresa all'interno della autorizzazione della discarica "LA FILIPPA"
	Linea contatto terreno naturale e deposito materiale in svernamento

PROVINCIA SAVONA

COMUNE CAIRO MONTENOTTE

LOCALITA' FERRERE

COMMITTENTE Soc. LA FILIPPA S.R.L.

Variante al piano di coltivazione finalizzata alla cessazione dell'attività estrattiva e alla contestuale riqualificazione dell'area

TAVOLA integrazioni

A16.1 RAFFRONTO TRA PROFILI AUTORIZZATI E PROFILI ATTUALI

SCALA 1:1000 DATA Aprile 2015

FIRMA ESERCENTE

GRUPPO DI PROGETTAZIONE

esagon sas
Topografia & Fotogrammetria
Servizi per l'ingegneria e l'architettura
Via Nicomede Bianchi 65 – Tel. 011/751855
E–mail: info@esagonservizi.it

SEACOOP
C.so Palestro N.9 – TORINO
Tel. 011/3290001
E–mail: fazio@seacoop.it

Ing. SANDRO GENNARO
Via de Gasperi N.21
10020 CAVAGNOLO (TO)

Geol. LUCA UGHETTO
Via Vittorio Emanuele II, 2
10094 – GIAVENO (TO)
Tel. 338/3179474
E–mail: lucaug@libero.it