PROVINCIA SAVONA

COMUNE CAIRO MONTENOTTE

LOCALITA' FERRERE

COMMITTENTE Soc. LA FILIPPA S.R.L.

Variante al piano di coltivazione finalizzata alla cessazione dell'attività estrattiva e alla contestuale riqualificazione dell'area

TAVOLA A16.2

integrazioni

RAFFRONTO TRA PROFILI AUTORIZZATI E PROFILI ATTUALI

SCALA 1:1000 — DATA Aprile 2015

FIRMA ESERCENTE

GRUPPO DI PROGETTAZIONE

esagon sas — Topografia & Fotogrammetria — Servizi per l'ingegneria e l'architettura — Via Nicomede Bianchi 65 – Tel. 011/751855 — E-mail: info@esagonservizi.it

SEACOOP — C.so Palestro N.9 – TORINO — Tel. 011/3290001 — E-mail: fazio@seacoop.it

Ing. SANDRO GENNARO — Via de Gasperi N.21 — 10020 CAVAGNOLO (TO)


Geol. LUCA UGHETTO — Via Vittorio Emanuele II, 2 — 10094 – GIAVENO (TO) — Tel. 338/3179474 — E-mail: lucaug@libero.it

LEGENDA

- Profilo attuale del terreno e profilo al 14/9/2012 (lo stato attuale coincide con lo stato al 14/9/2012 in quanto dopo tale data non vi sono state attività di coltivazione di cava atte a modificare lo stato dei luoghi)
- Profilo finale discarica autorizzato
- Area di cava utilizzata come deposito temporaneo del materiale in svernamento
- Profilo finale autorizzazione 2006
- Area non più interessata dalla presente proposta progettuale in quanto compresa all'interno della autorizzazione della discarica "LA FILIPPA"
- Linea contatto terreno naturale e deposito materiale in svernamento

SEZIONE 09–09


Scala lunghezze 1:1000
Scala altezze 1:1000
Quota di Rif.= 340 m

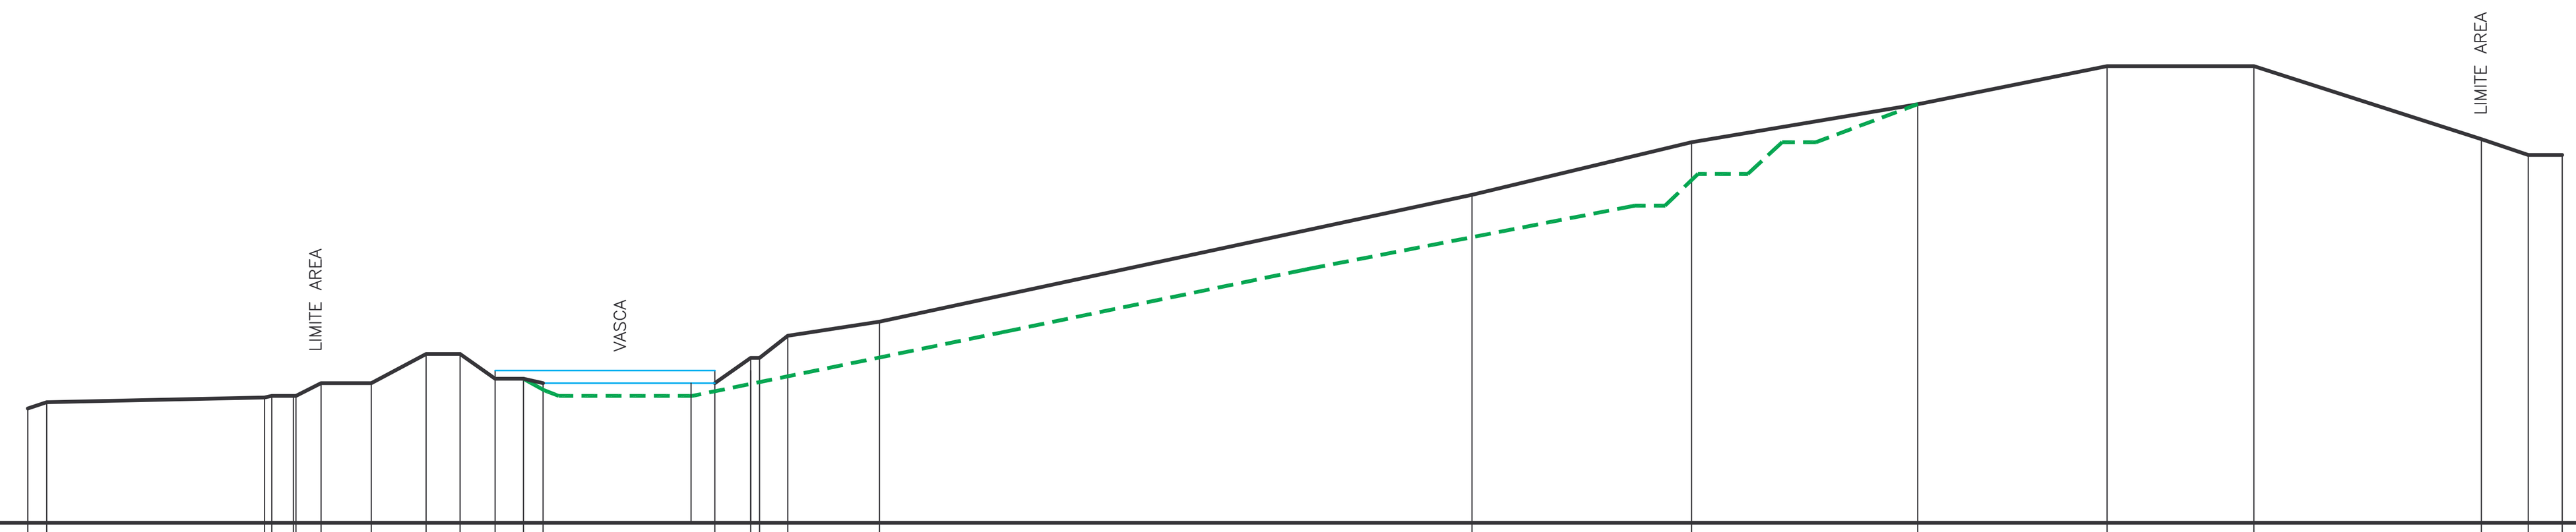

DISTANZE PARZIALI	2.99, 34.34, 3.41, 3.94, 7.93, 8.64, 5.35, 5.52, 4.47, 3.08, 27.09, 5.64, 4.44, 14.47, 93.38, 34.61, 35.65, 29.83, 23.15, 35.85, 7.38, 5.36
DISTANZE PROGRESSIVE	0.00, 2.99, 37.33, 38.47, 41.88, 42.29, 46.23, 54.16, 62.80, 68.15, 73.67, 78.14, 81.22, 108.31, 113.95, 115.35, 119.79, 134.26, 227.64, 262.25, 297.90, 327.73, 350.88, 386.73, 394.11, 399.47
QUOTE TERRENO	358.00, 359.00, 359.75, 360.00, 360.00, 360.00, 362.00, 362.00, 366.60, 366.60, 362.70, 362.70, 362.00, 362.00, 366.00, 366.00, 369.49, 371.70, 391.70, 400.00, 406.00, 412.00, 412.00, 400.50, 398.00, 398.00
QUOTE CONTATTO TERRENO NATURALE E DEPOSITO MATERIALE IN SVERNAMENTO	

SEZIONE 10–10


Scala lunghezze 1:1000
Scala altezze 1:1000
Quota di Rif.= 340 m

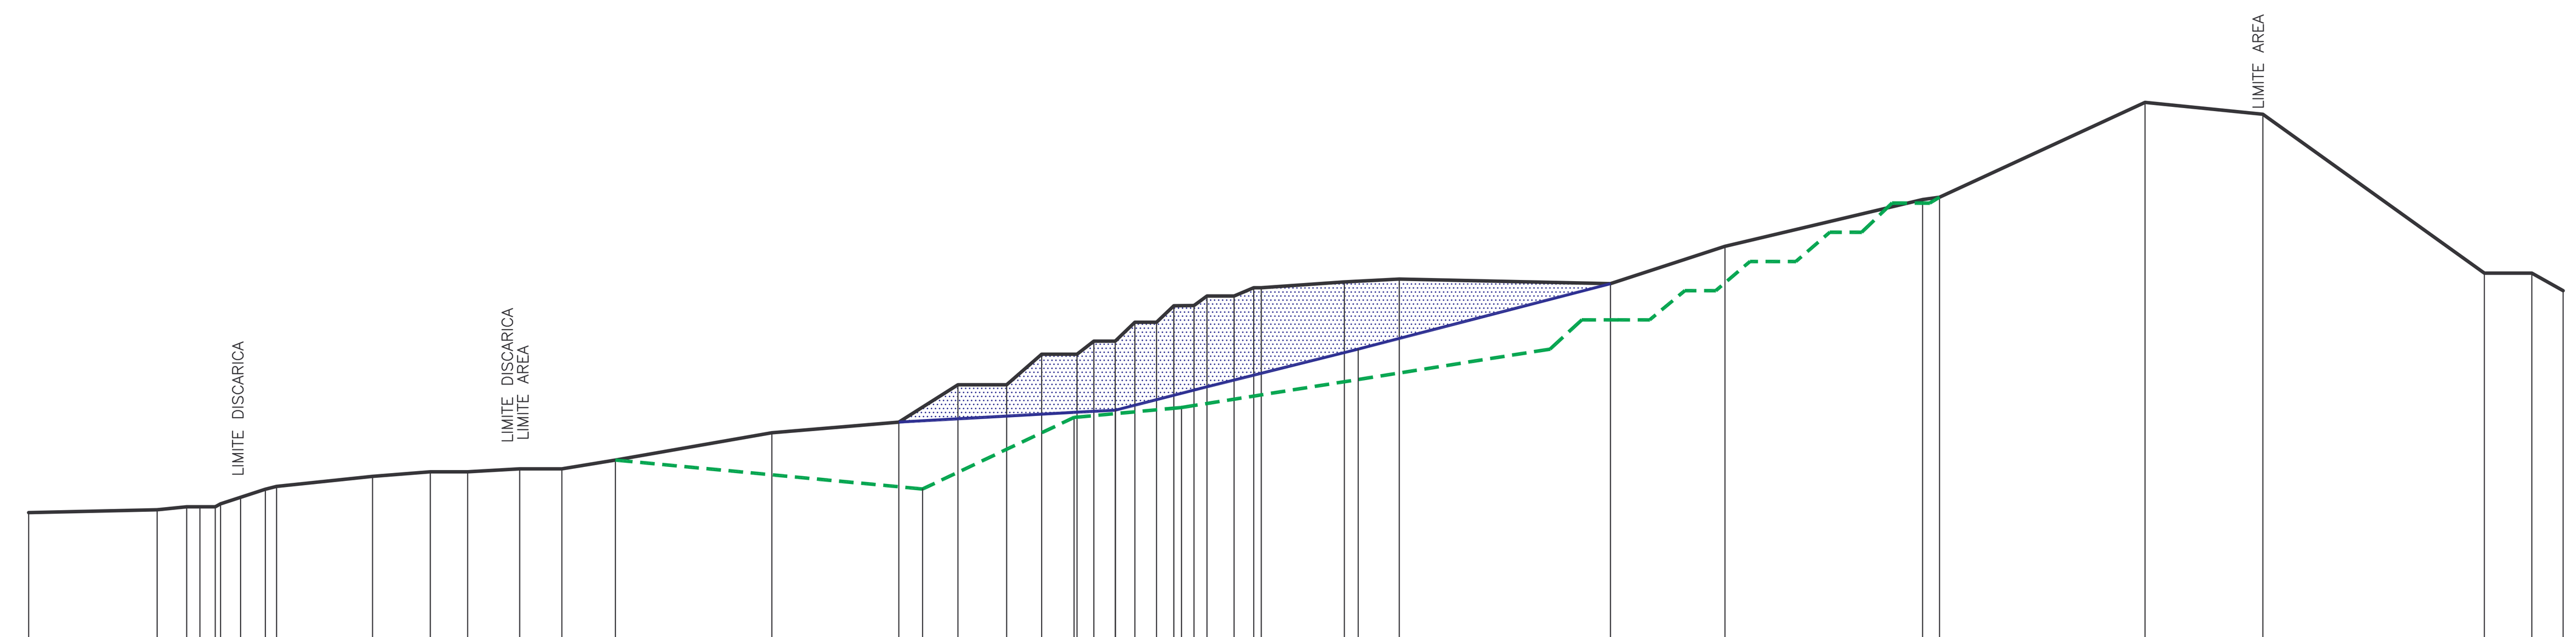

DISTANZE PARZIALI	22.00, 5.06, 2.27, 2.62, 7.66, 1.92, 16.43, 9.87, 6.41, 8.91, 16.37, 26.79, 21.74, 10.12, 8.32, 6.01, 6.05, 2.88, 3.65, 3.37, 3.71, 2.95, 3.45, 2.24, 4.63, 3.37, 14.22, 9.41, 36.14, 19.61, 33.83, 2.89, 35.19, 20.16, 37.91, 8.14, 5.35
DISTANZE PROGRESSIVE	0.00, 22.00, 27.06, 29.33, 31.95, 32.87, 40.53, 42.45, 58.88, 68.75, 75.16, 84.07, 100.44, 127.23, 148.97, 159.09, 167.41, 173.42, 179.47, 182.35, 186.00, 189.37, 193.08, 196.03, 199.48, 201.72, 206.35, 209.72, 211.00, 225.22, 234.63, 270.77, 290.38, 324.21, 327.10, 362.29, 382.45, 420.36, 428.50, 433.85
QUOTE TERRENO	362.00, 362.50, 363.00, 363.00, 363.00, 363.50, 366.00, 366.50, 368.20, 369.00, 369.00, 369.50, 371.00, 375.69, 377.50, 383.89, 383.89, 389.12, 389.12, 391.36, 391.36, 394.60, 394.60, 397.42, 397.47, 399.10, 399.10, 400.50, 400.50, 401.50, 402.00, 402.20, 407.60, 415.61, 416.00, 432.24, 430.20, 403.00, 403.00, 400.00
QUOTE CONTATTO TERRENO NATURALE E DEPOSITO MATERIALE IN SVERNAMENTO	377.50, 379.54, 390.00, 402.20

SEZIONE 11–11


Scala lunghezze 1:1000
Scala altezze 1:1000
Quota di Rif.= 350 m

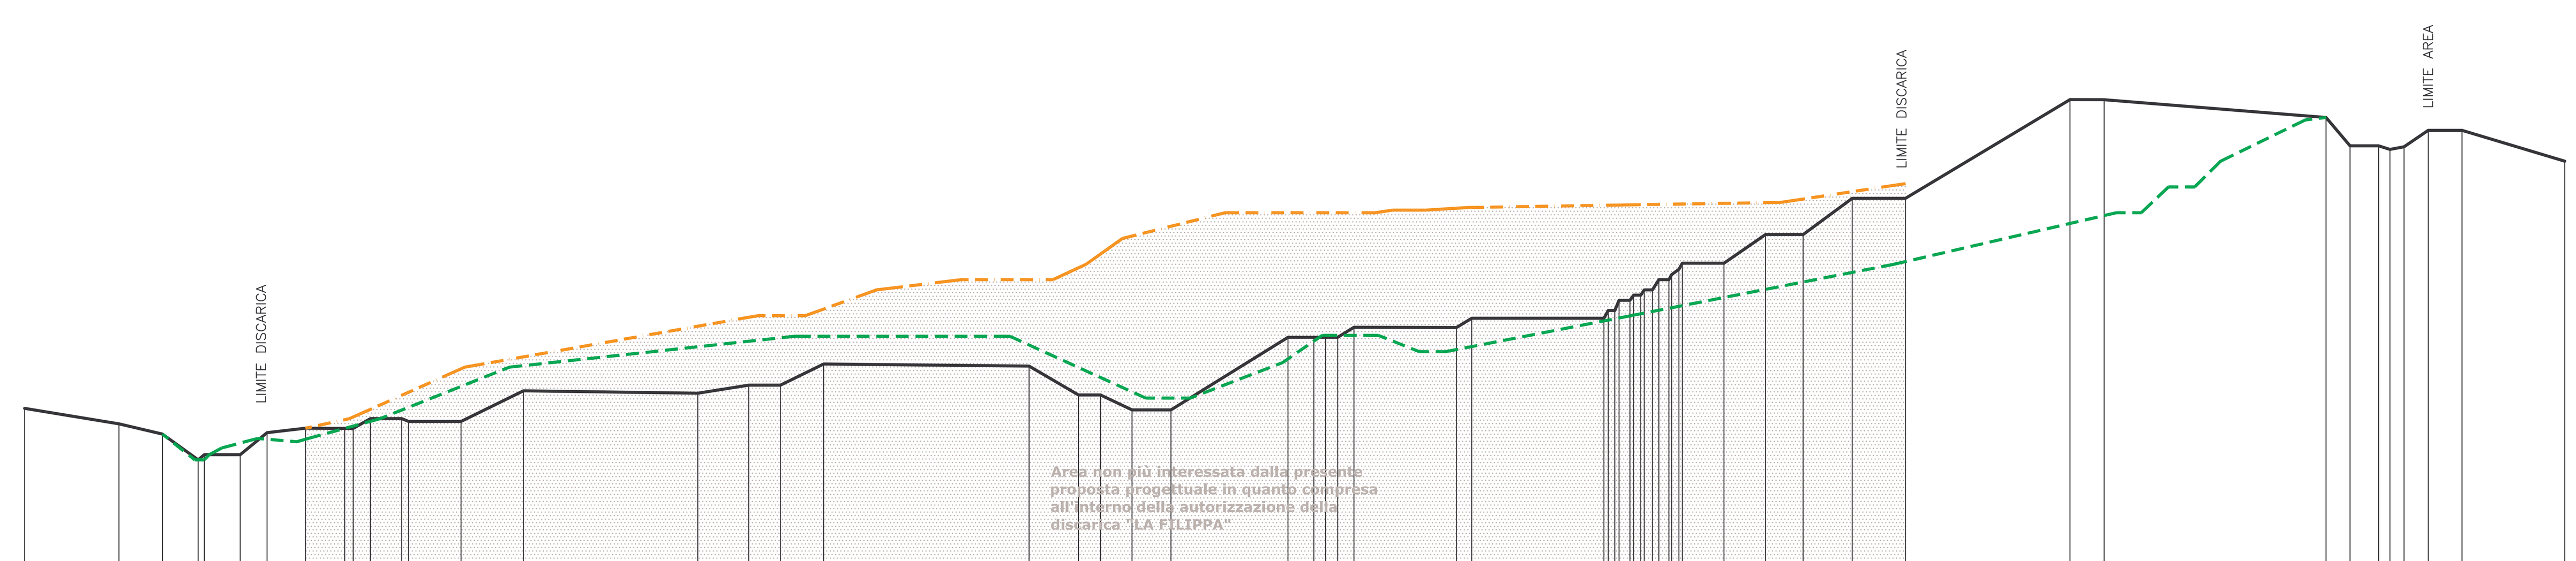

DISTANZE PARZIALI	18.30, 8.44, 6.94, 6.97, 5.20, 7.46, 7.62, 3.35, 6.06, 10.18, 12.12, 33.84, 9.89, 6.15, 8.39, 39.87, 9.60, 4.26, 6.12, 7.57, 22.71, 5.01, 2.29, 2.34, 3.16, 19.90, 2.96, 25.65, 8.08, 8.08, 7.29, 9.53, 10.34, 31.94, 6.61, 43.09, 4.66, 5.54, 2.20, 2.73, 4.70, 6.55, 19.95
DISTANZE PROGRESSIVE	0.00, 18.30, 26.74, 33.68, 34.87, 41.84, 47.04, 54.50, 62.12, 63.77, 67.12, 73.18, 74.52, 84.70, 96.82, 130.66, 140.55, 146.70, 155.09, 194.96, 204.56, 208.82, 214.94, 222.51, 245.22, 250.23, 252.52, 254.86, 258.02, 277.92, 280.88, 306.53, 307.38, 308.66, 309.47, 311.59, 312.31, 313.69, 314.36, 315.95, 317.20, 319.15, 319.71, 321.09, 321.75, 329.83, 337.91, 345.20, 354.73, 365.07, 397.01, 403.62, 446.71, 451.37, 456.91, 459.11, 461.84, 466.54, 473.09, 493.04
QUOTE TERRENO	382.00, 379.00, 377.00, 372.00, 373.01, 373.01, 377.28, 378.14, 378.10, 378.10, 380.00, 380.00, 379.46, 379.46, 385.40, 384.95, 386.50, 386.50, 390.61, 390.22, 384.61, 384.61, 381.71, 381.71, 395.79, 395.79, 395.79, 395.79, 397.74, 397.70, 399.50, 399.50, 401.00, 403.00, 403.00, 404.00, 404.00, 405.00, 405.00, 407.00, 407.00, 408.00, 408.00, 409.00, 410.20, 410.20, 415.77, 415.77, 422.79, 422.79, 441.97, 441.94, 438.50, 433.00, 433.00, 432.30, 432.80, 436.00, 436.00, 430.00
QUOTE CONTATTO TERRENO NATURALE E DEPOSITO MATERIALE IN SVERNAMENTO	

SEZIONE 12–12


Scala lunghezze 1:1000
Scala altezze 1:1000
Quota di Rif.= 360 m

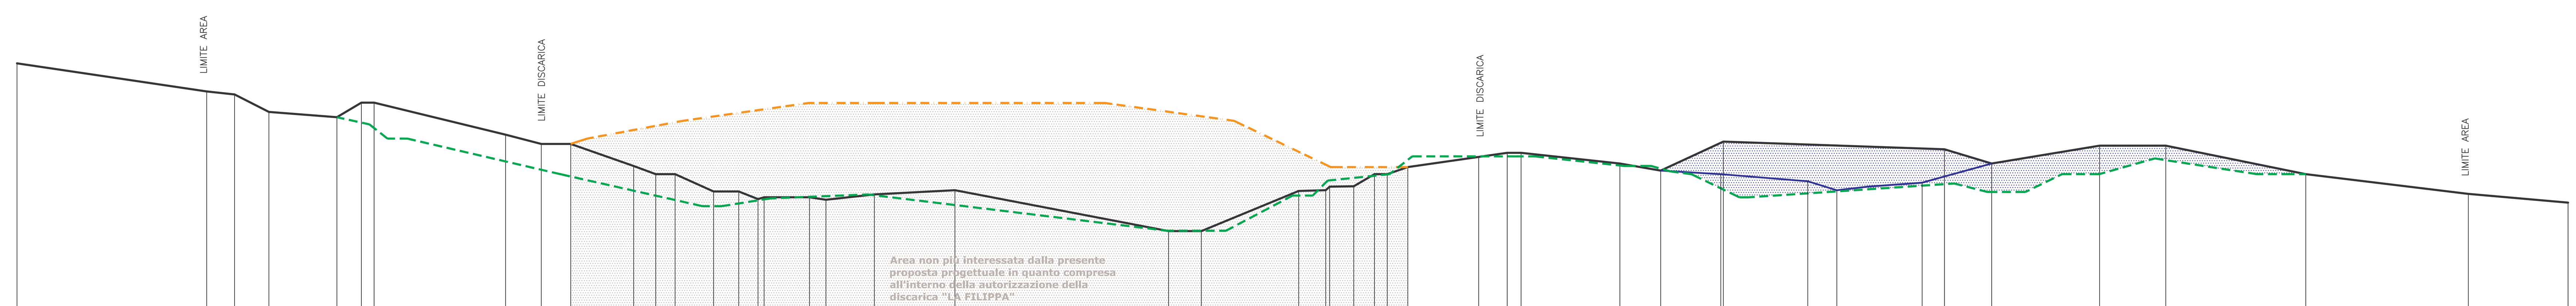

DISTANZE PARZIALI	53.31, 7.84, 9.64, 19.12, 6.87, 3.58, 36.97, 10.03, 8.27, 17.70, 6.20, 5.44, 10.82, 7.06, 5.42, 12.75, 4.63, 13.61, 22.64, 60.05, 9.21, 27.37, 7.59, 6.77, 5.83, 3.59, 5.79, 27.94, 3.90, 27.76, 11.47, 17.62, 62.15, 13.27, 30.32, 18.62, 39.34, 45.70, 28.02
DISTANZE PROGRESSIVE	0.00, 53.31, 61.15, 70.79, 89.91, 96.78, 100.36, 137.33, 147.36, 155.63, 173.33, 179.53, 184.97, 195.79, 202.85, 208.27, 210.00, 222.75, 227.38, 240.99, 263.63, 323.68, 332.89, 360.26, 367.85, 368.95, 375.72, 381.55, 385.14, 390.93, 418.87, 422.77, 450.53, 462.00, 479.62, 541.77, 555.04, 585.36, 603.98, 643.32, 689.02, 717.04
QUOTE TERRENO	431.15, 423.24, 422.40, 417.50, 416.00, 420.10, 420.10, 411.10, 408.50, 408.50, 402.30, 400.00, 400.00, 395.14, 395.14, 393.00, 393.50, 393.50, 392.82, 394.32, 395.50, 384.00, 384.00, 395.28, 395.50, 396.50, 396.60, 400.00, 400.00, 402.00, 406.00, 406.00, 403.00, 401.00, 409.15, 407.00, 403.00, 408.00, 408.00, 400.00, 394.45, 392.00
QUOTE CONTATTO TERRENO NATURALE E DEPOSITO MATERIALE IN SVERNAMENTO	401.00, 400.00, 398.00, 395.47, 397.61, 403.00

SEZIONE 13–13


Scala lunghezze 1:1000
Scala altezze 1:1000
Quota di Rif.= 360 m

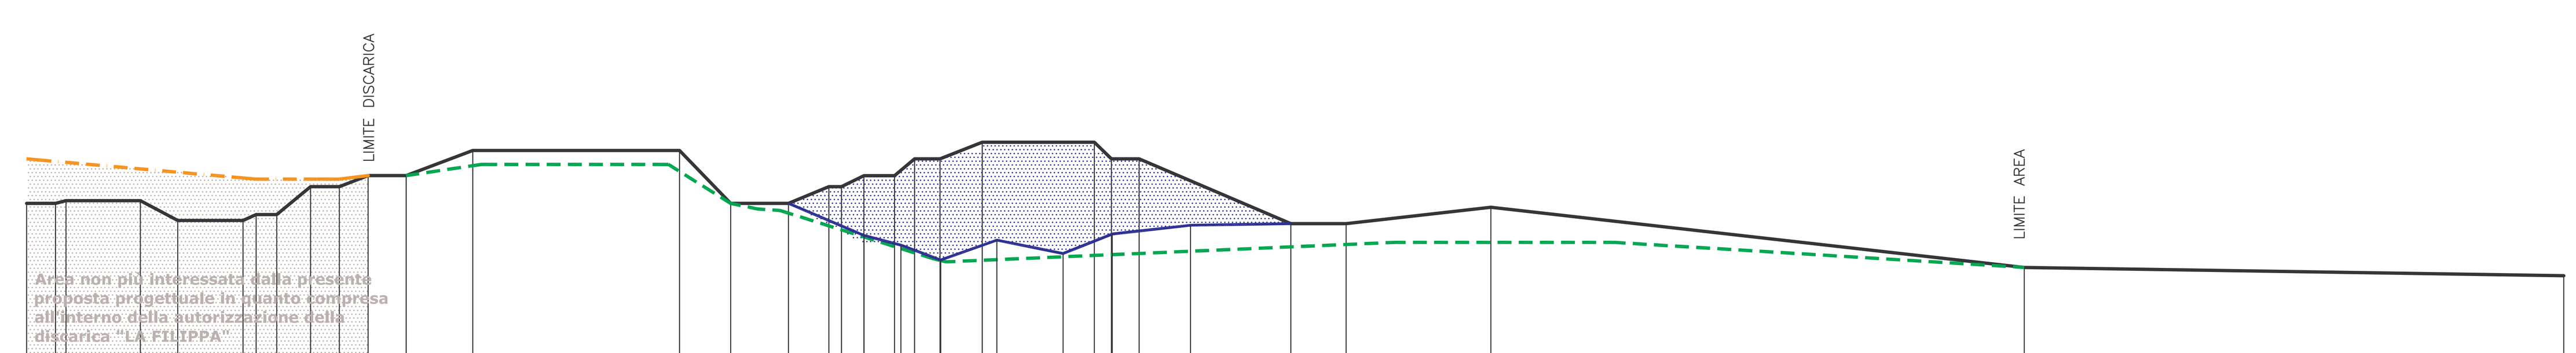

DISTANZE PARZIALI	5.18, 13.35, 6.71, 11.72, 2.36, 3.70, 6.08, 4.00, 5.16, 6.84, 11.96, 37.13, 9.18, 10.38, 7.26, 2.26, 4.03, 5.50, 3.59, 4.58, 7.58, 20.12, 3.08, 4.97, 27.24, 9.93, 26.00, 95.77, 96.88
DISTANZE PROGRESSIVE	0.00, 5.18, 7.07, 20.42, 27.13, 38.85, 41.21, 44.91, 50.99, 52.15, 56.15, 61.31, 68.15, 80.11, 117.24, 126.42, 136.80, 144.06, 146.32, 150.35, 155.85, 159.44, 164.02, 171.60, 191.72, 194.80, 199.77, 227.01, 236.94, 262.94, 358.71, 455.59
QUOTE TERRENO	391.00, 391.00, 391.50, 391.50, 387.93, 387.93, 389.00, 389.00, 394.00, 394.00, 394.00, 396.00, 396.00, 400.50, 400.50, 391.00, 391.00, 394.02, 394.02, 395.97, 395.97, 399.00, 399.00, 402.00, 402.00, 399.00, 399.00, 387.37, 387.37, 390.30, 379.50, 378.00
QUOTE CONTATTO TERRENO NATURALE E DEPOSITO MATERIALE IN SVERNAMENTO	391.00, 385.25, 383.50, 380.82, 384.40, 382.00, 385.50, 387.08, 387.37

SEZIONE 14–14

Scala lunghezze 1:1000
Scala altezze 1:1000
Quota di Rif.= 340 m

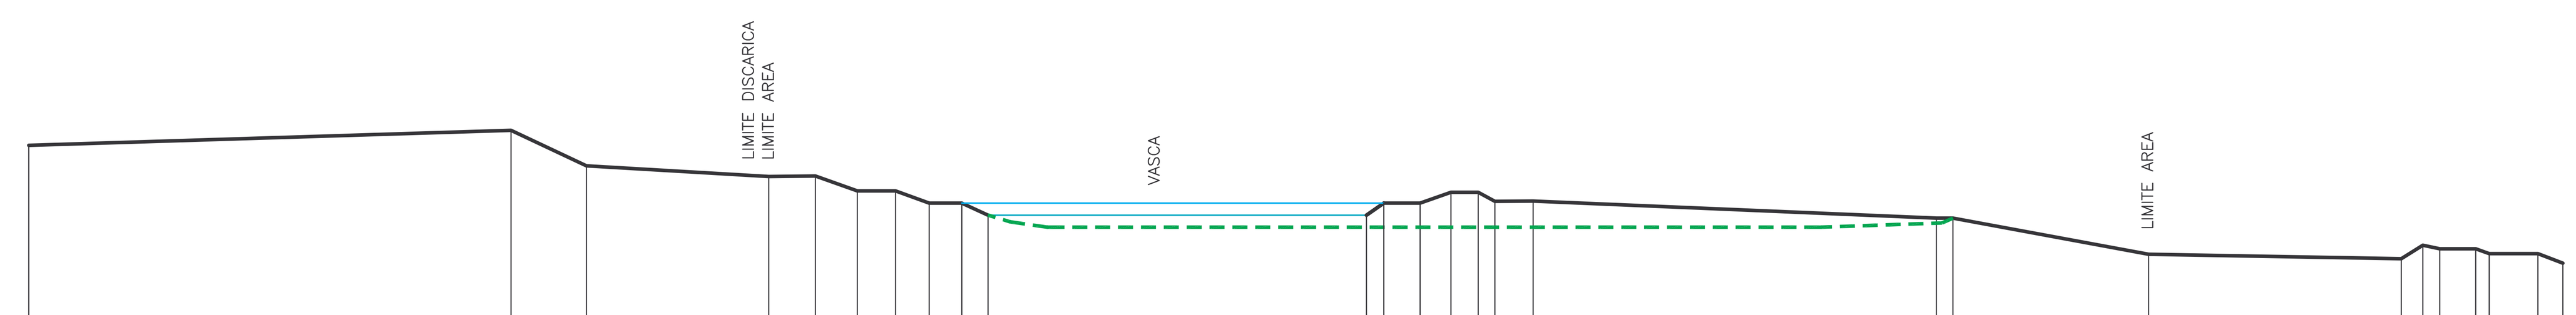

DISTANZE PARZIALI	80.11, 12.54, 30.28, 7.74, 6.97, 6.35, 5.60, 5.42, 4.36, 62.86, 2.88, 6.02, 5.14, 4.52, 2.77, 6.36, 66.99, 2.75, 32.52, 41.97, 3.57, 2.82, 5.96, 2.25, 8.09, 4.14
DISTANZE PROGRESSIVE	0.00, 80.11, 92.65, 122.93, 130.67, 137.64, 143.99, 149.59, 155.01, 159.37, 222.23, 225.11, 231.13, 236.27, 240.79, 243.56, 249.92, 316.91, 319.66, 352.18, 394.15, 397.72, 400.54, 406.50, 408.75, 416.84, 420.98
QUOTE TERRENO	373.61, 376.10, 370.20, 368.43, 368.50, 366.04, 366.04, 364.00, 364.00, 362.00, 362.00, 364.00, 364.00, 365.80, 365.80, 364.30, 364.35, 361.50, 361.50, 355.50, 354.76, 357.00, 356.40, 356.40, 355.60, 355.60, 354.00
QUOTE CONTATTO TERRENO NATURALE E DEPOSITO MATERIALE IN SVERNAMENTO	