PROVINCIA: SAVONA

COMUNE: CAIRO MONTENOTTE

LOCALITA': FERRERE

COMMITTENTE: Soc. LA FILIPPA S.R.L.

COMUNICAZIONE DI CHIUSURA DELLA ATTIVITA' DI COLTIVAZIONE E RECUPERO AMBIENTALE DELLA CAVA

TAVOLA

C 03bis

SEZIONI DI RECUPERO AMBIENTALE

SCALA 1:500 | DATA aprile 2015

FIRMA ESERCENTE


GRUPPO DI PROGETTAZIONE

esagon sas
Topografia & Fotogrammetria
Servizi per l'ingegneria e l'architettura
Via Nicomede Bianchi 65 – Tel. 011/751855
E-mail: info@esagonservizi.it

SEACOOP
C.so Palestro N.9 – TORINO
Tel. 011/3290001
E-mail: fazio@seacoop.it

Ing. SANDRO GENNARO
Via de Gasperi N.21
10020 CAVAGNOLO (TO)

Geol. LUCA UGHETTO
Via Vittorio Emanuele II, 2
10094 – GIAVENO (TO)
Tel. 338/3179474
E-mail: lucaug@libero.it

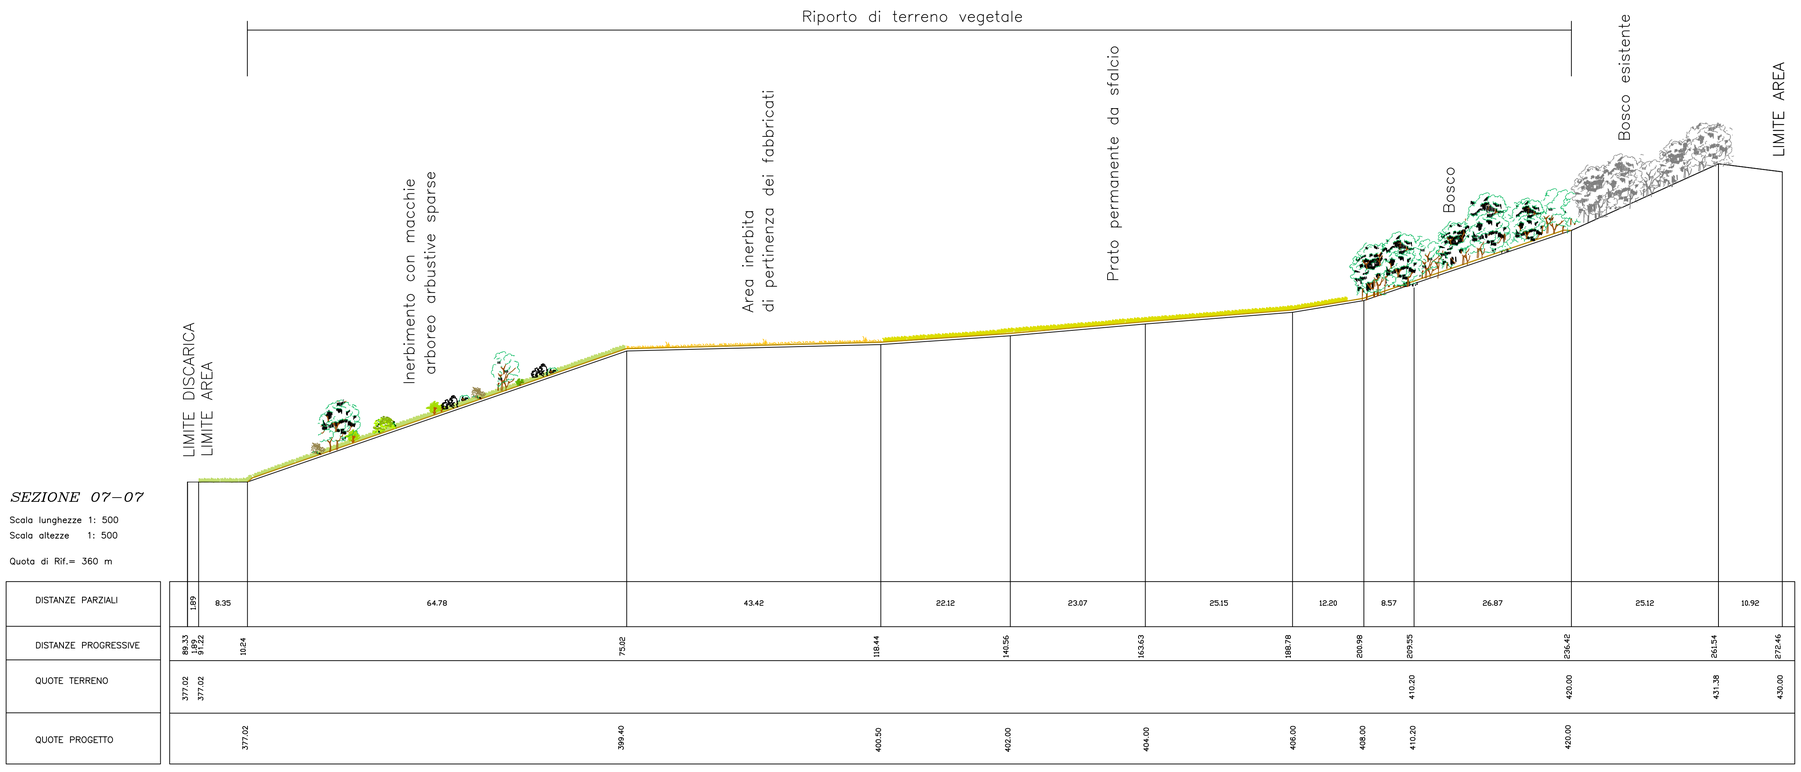


SEZIONE 07–07

Scala lunghezze 1: 500
Scala altezze 1: 500

Quota di Rif.= 360 m

DISTANZE PARZIALI	1.89	8.35	64.78	43.42	22.12	23.07	25.15	12.20	8.57	26.87	25.12	10.92
DISTANZE PROGRESSIVE	89.33 / 1.89 / 91.22	10.24	75.02	118.44	140.56	163.63	188.78	200.98	209.55	236.42	261.54	272.46
QUOTE TERRENO	377.02 / 377.02								410.20	420.00	431.38	430.00
QUOTE PROGETTO		377.02	399.40	400.50	402.00	404.00	406.00	408.00	410.20	420.00		

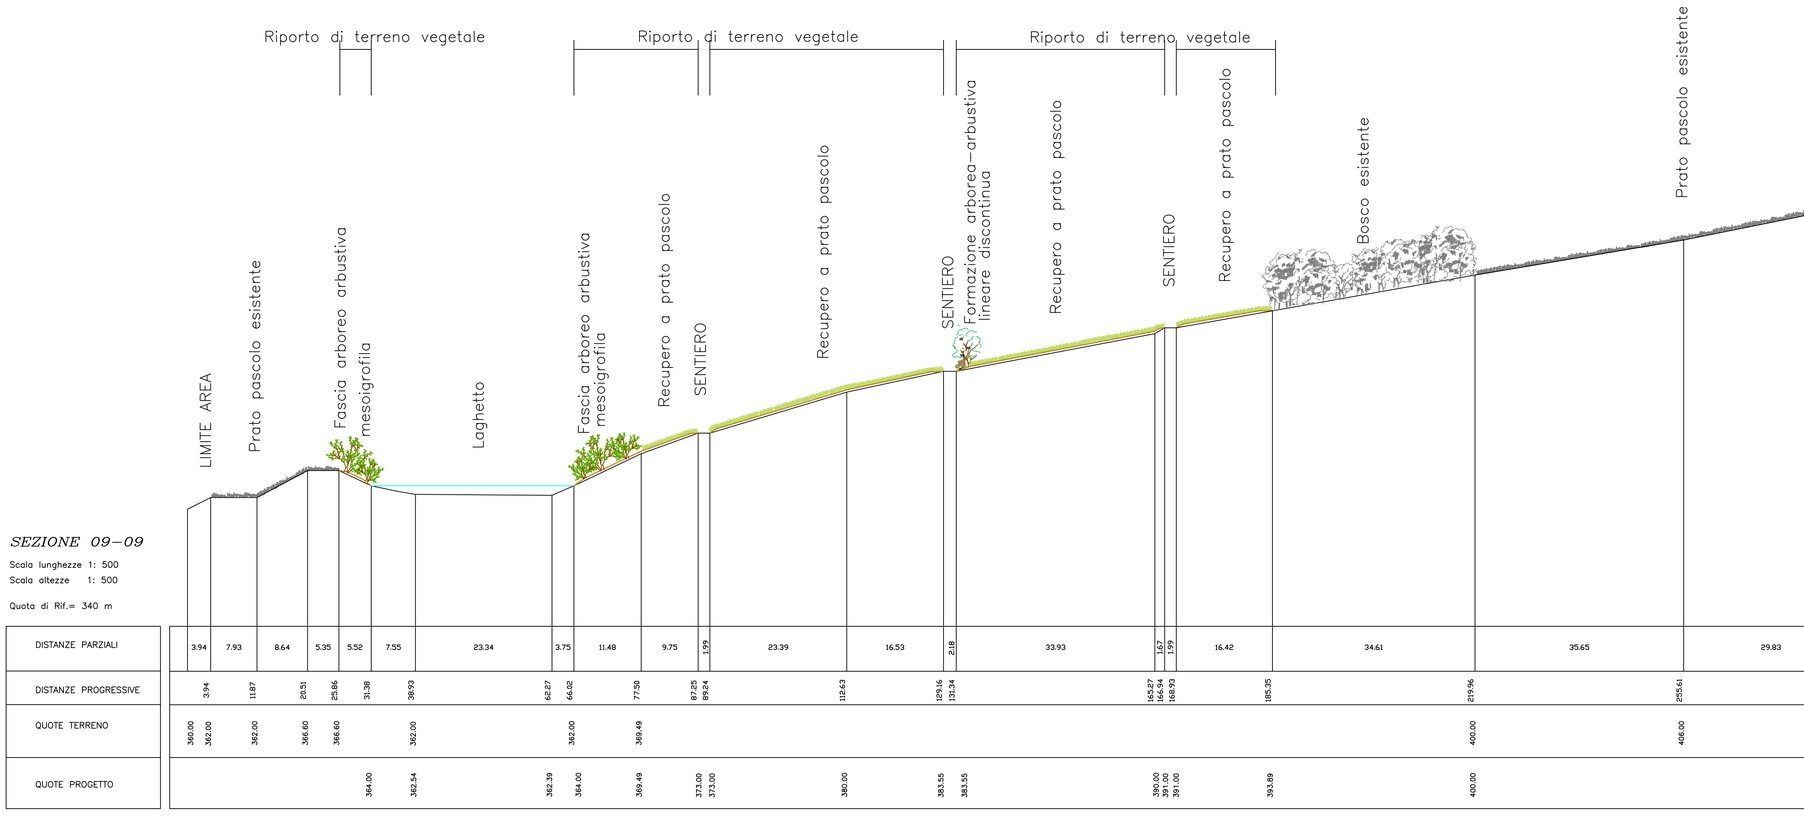


SEZIONE 09–09

Scala lunghezze 1: 500
Scala altezze 1: 500

Quota di Rif.= 340 m

DISTANZE PARZIALI	3.94	7.93	8.64	5.35	5.52	7.55	23.34	3.75	11.48	9.75	1.99	23.39	16.53	2.18	33.93	1.67	1.99	16.42	34.61	35.65	29.83	23.15	35.85	7.38	5.36
DISTANZE PROGRESSIVE	3.94	11.87	20.51	25.86	31.38	38.93	62.27	66.02	77.50	87.25 / 89.24		112.63	129.16 / 131.34		165.27 / 166.94 / 168.93			185.35	219.96	255.61	285.44	308.59	344.44	351.82	357.18
QUOTE TERRENO	360.00 / 362.00	362.00	366.60	366.60		362.00		362.00		369.49									400.00	406.00	412.00	412.00	400.50	398.00	398.00
QUOTE PROGETTO					364.00	362.54	362.39	364.00	369.49	373.00	373.00	380.00	383.55	383.55	390.00 / 391.00 / 391.00			393.89	400.00						

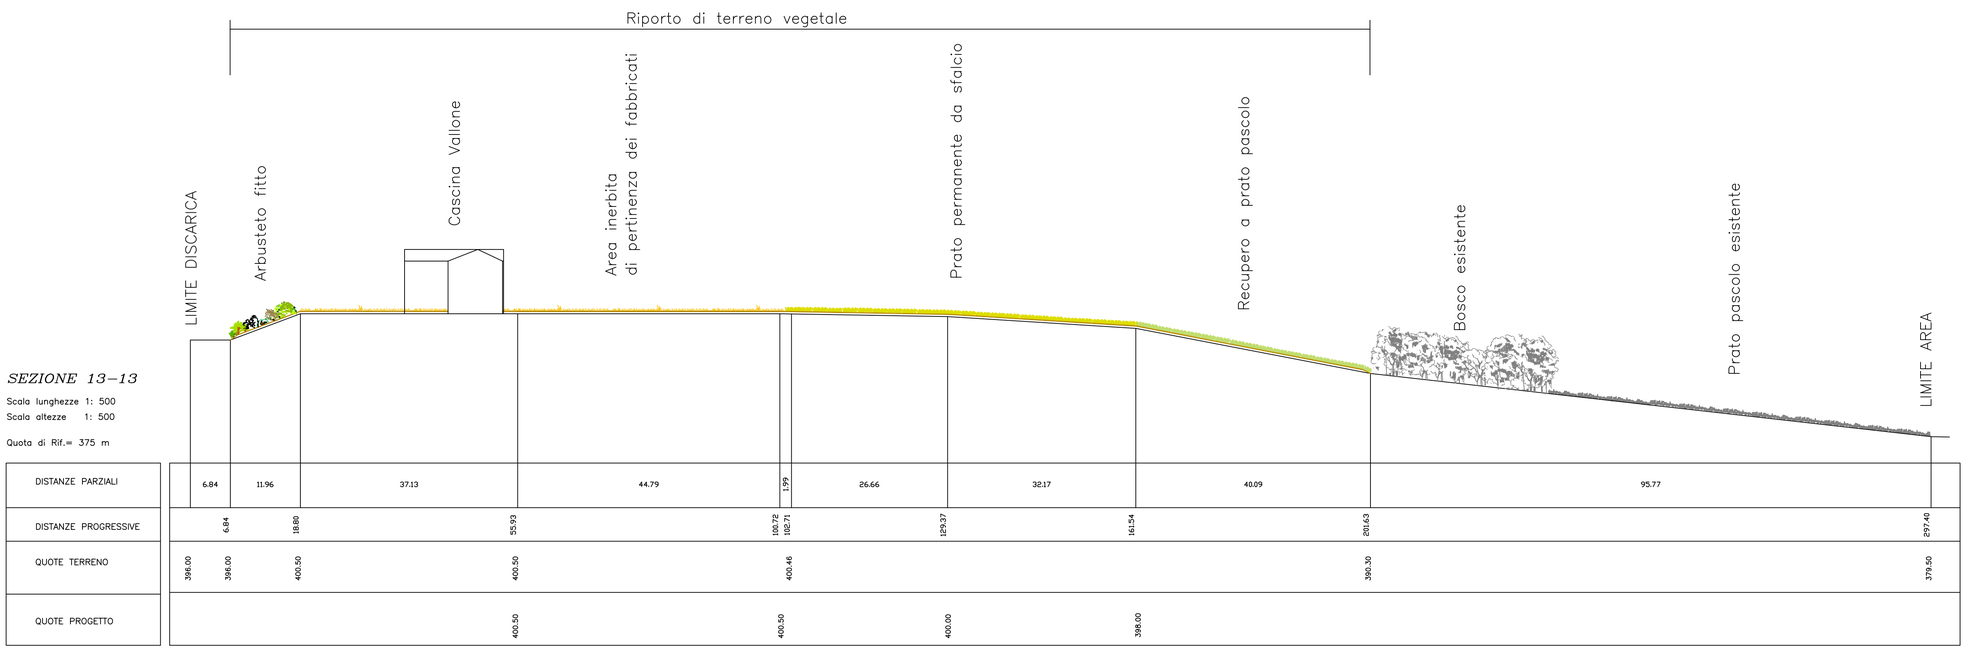


SEZIONE 13–13

Scala lunghezze 1: 500
Scala altezze 1: 500

Quota di Rif.= 375 m

DISTANZE PARZIALI	6.84	11.96	37.13	44.79	1.99	26.66	32.17	40.09	95.77
DISTANZE PROGRESSIVE	6.84	18.80	55.93	100.72 / 102.71		129.37	161.54	201.63	297.40
QUOTE TERRENO	396.00	396.00	400.50	400.50		400.46		390.30	379.50
QUOTE PROGETTO			400.50	400.50		400.00	398.00		

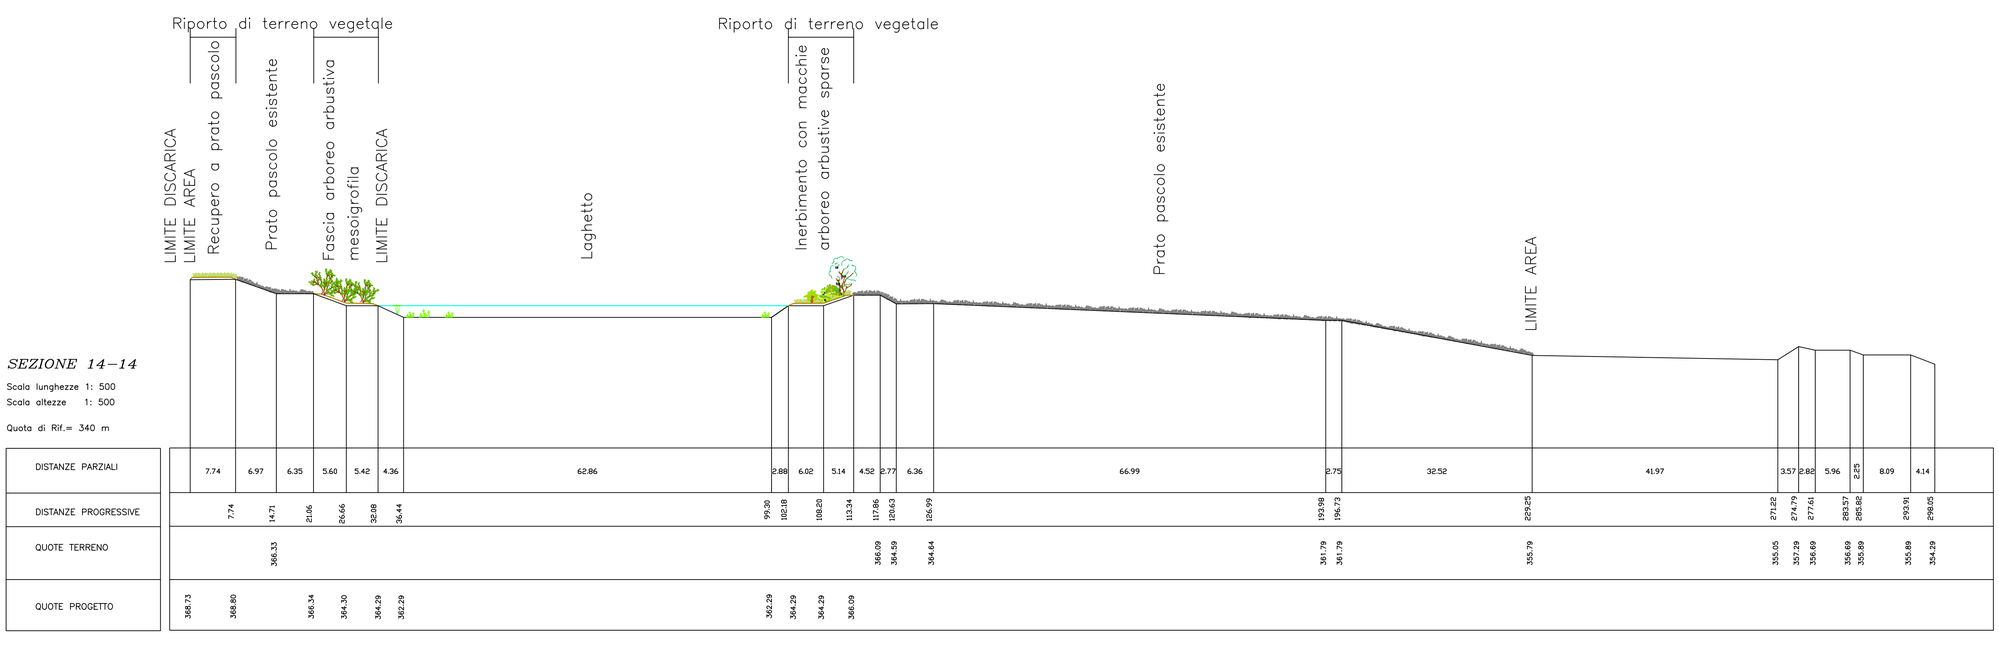

SEZIONE 14–14

Scala lunghezze 1: 500
Scala altezze 1: 500

Quota di Rif.= 340 m

DISTANZE PARZIALI	7.74	6.97	6.35	5.60	5.42	4.36	62.86	2.88	6.02	5.14	4.52	2.77	6.36	66.99	2.75	32.52	41.97	3.57	2.82	5.96	2.25	8.09	4.14	
DISTANZE PROGRESSIVE	7.74	14.71	21.06	26.66	32.08	36.44	99.30	102.18	108.20	113.34	117.86	120.63	126.99	193.98	196.73	229.25		271.22	274.79	277.61	283.57	285.82	293.91	298.05
QUOTE TERRENO		366.33									366.09	364.59	364.64	361.79	361.79	355.79		355.05	357.39	356.69	356.69	355.89	355.89	354.29
QUOTE PROGETTO	368.73	368.80		366.34	364.30	364.29	362.29	364.29	364.29	366.09														