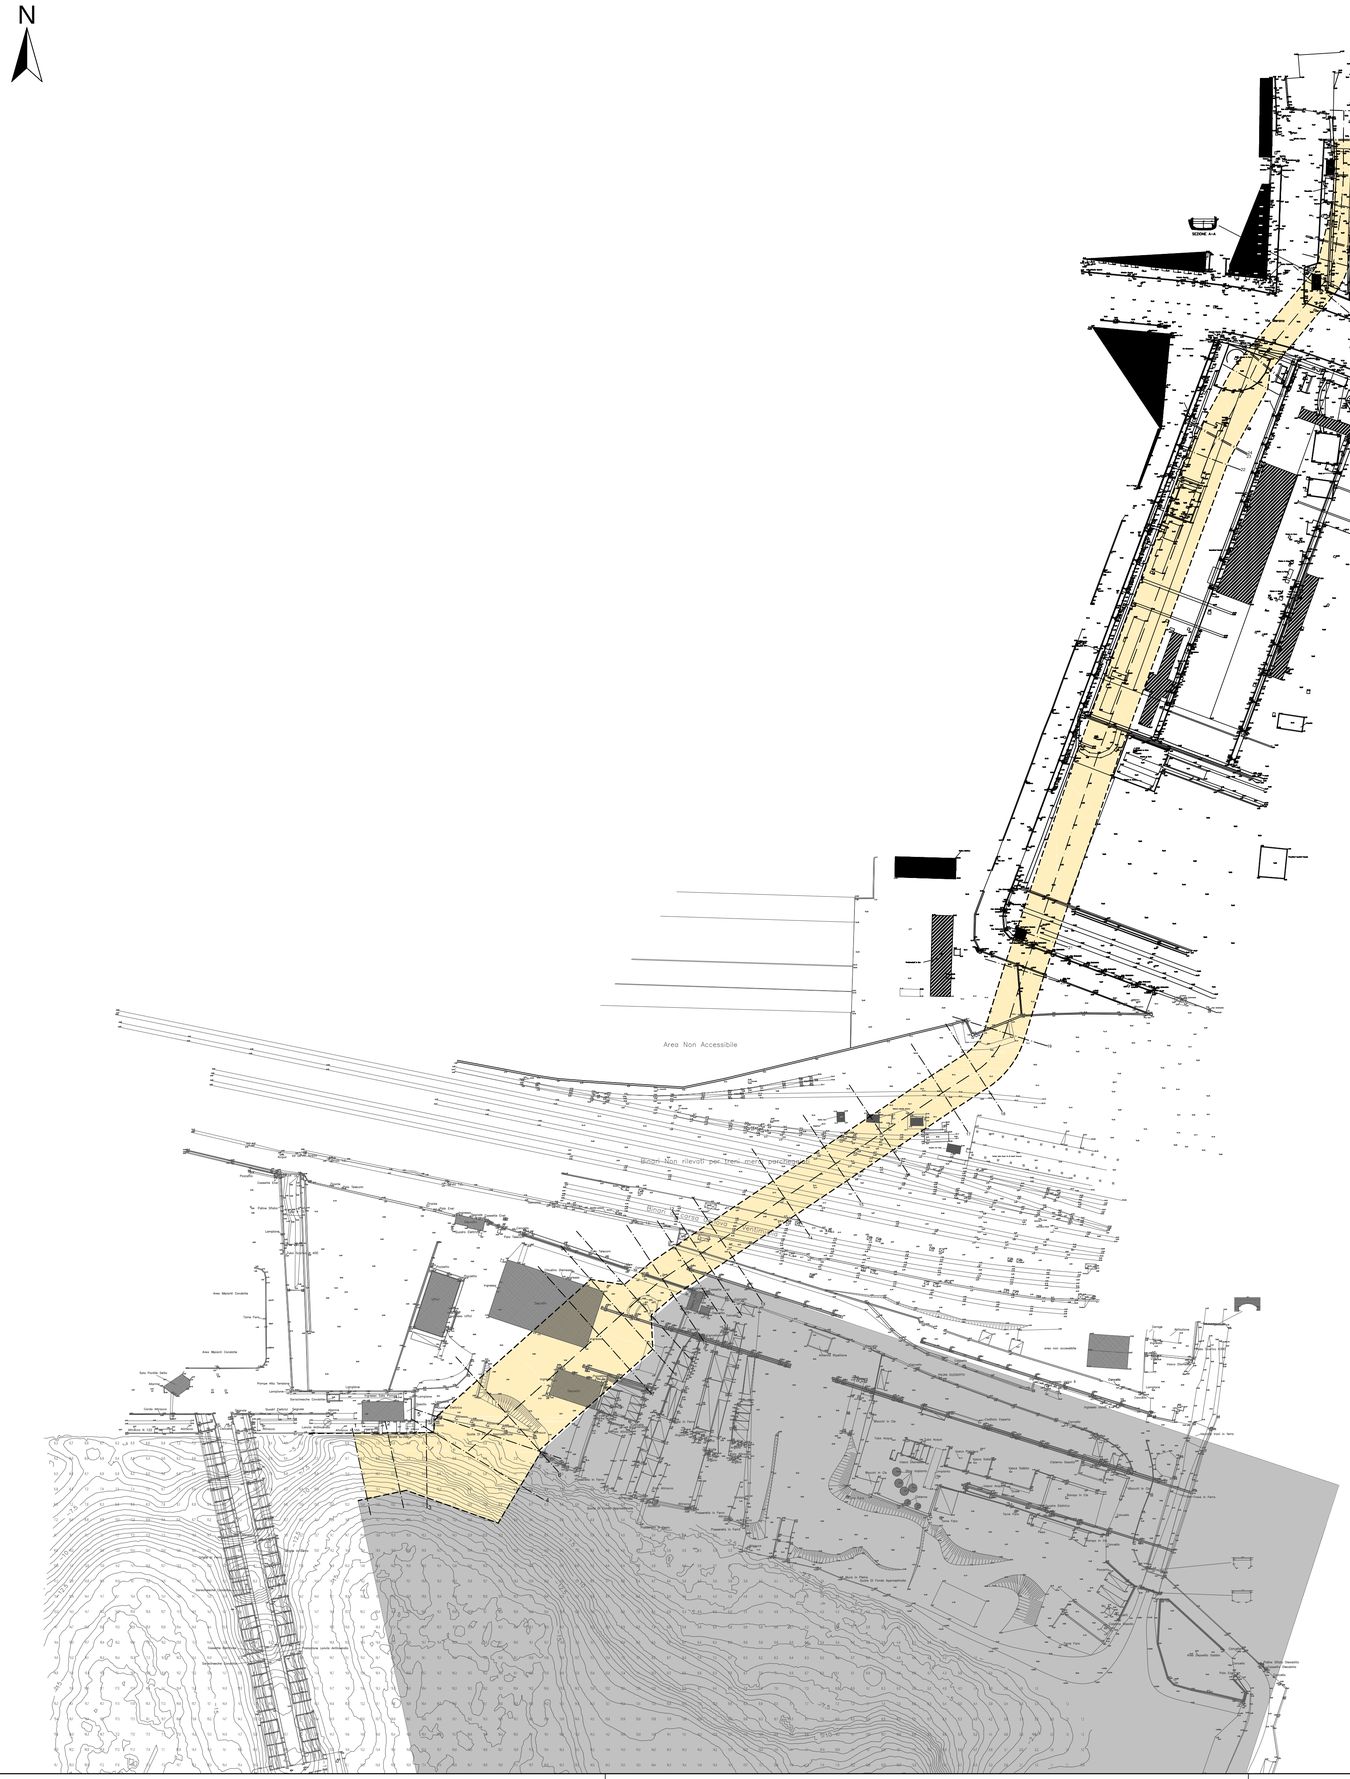


LEGENDA

- NUOVO TRACCIATO E SEZIONI RIO MOLINASSI
- NUOVA CALATA AD USO CANTIERISTICO NAVALE
- ESISTENTE

CONVENZIONE ATTUATIVA 21 DICEMBRE 2012 E ADDENDUM (2014) SOTTOSCRITTI DA AUTORITA' PORTUALE DI GENOVA, COCIV, REGIONE LIGURIA E COMUNE DI GENOVA

AUTORITA' PORTUALE DI GENOVA

COCIV
Consorzio Collegamenti Integrati Veloci

PROGETTO DEFINITIVO DELLA NUOVA CALATA AD USO CANTIERISTICA NAVALE ALL'INTERNO DEL PORTO PETROLI DI GENOVA SESTRI PONENTE E DELLA SISTEMAZIONE IDRAULICA DEL RIO MOLINASSI

LOTTO 1

MESSA IN SICUREZZA DEL TRATTO TERMINALE URBANO DEL RIO MOLINASSI

RILIEVO TOPOGRAFICO PLANIMETRIA GENERALE

PROGETTISTA INCARICATO DA COCIV

MWH.
BUILDING A BETTER WORLD
MWH S.p.A. Centro Direzionale Milano 2 - Palazzo Canova 20090 Segrate (Milano)
Tel: +39 02 210841 Fax: +39 02 26924275 Mail: mwh.italia@mwhglobal.com

SCALA: 1:1000

COMMESSA	FASE	LOTTO	TIPO DOC.	PROGR.	REV.
4 5 5 0 2 3 7 6	D	1	D	0 0 8	B

PROGETTAZIONE :

Rev.	Descrizione Emissione	Redatto	Data	Verificato	Data	Approvato	Data
A	Prima Emissione	Vanni	30/09/2014	Lonardini	30/09/2014	Susani	30/09/2014
B	Seconda Emissione	Vanni	05/12/2014	Lonardini	05/12/2014	Susani	05/12/2014

IL PROGETTISTA
ORDINE DEGLI INGEGNERI DELLA PROVINCIA DI GENOVA
DOTT. ING. STEFANO SUSANI
Sez. A civile ed ind. inf.
n° 4823
Dott. Ing. S. Susani

VERIFICATO :

VALIDATO : AUTORITA' PORTUALE DI GENOVA

IL RUP	ASSISTENTI AL RUP
Dott. Ing. A. Pieracci	Dott. Geol. G. Canepa Geom. I. Dellepiane Geom. G. Di Luca P.I. F. Piazza Dott. Ing. D. Sciutto Dott. Ing. M. Vaccari Dott. Ing. C. Vincenzi