


SEZIONE PARCO FERROVIARIO
TRATTO DI BINARI IN DISMESSIONE
SEZIONE N°17 (PROG. 120,47m)

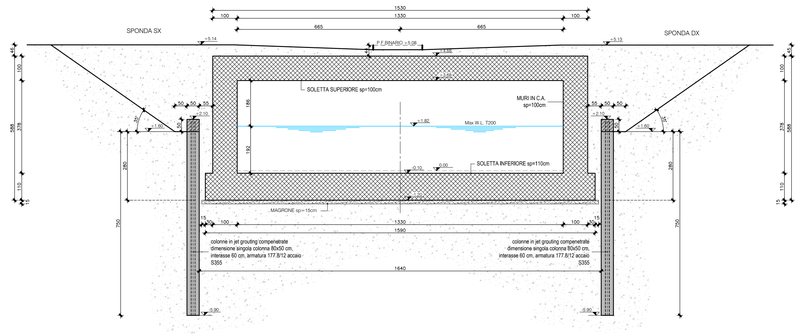


SEZIONE PARCO FERROVIARIO
TRATTO DI BINARI IN DISMESSIONE
SEZIONE N°18 (PROG. 133,45m)

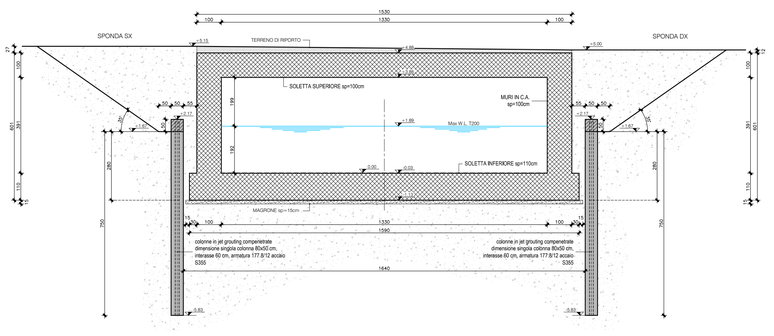


SEZIONE PARCO FERROVIARIO
TRATTO DI BINARI IN DEMISSIONE
SEZIONE N°19 (PROG. 149,41m)

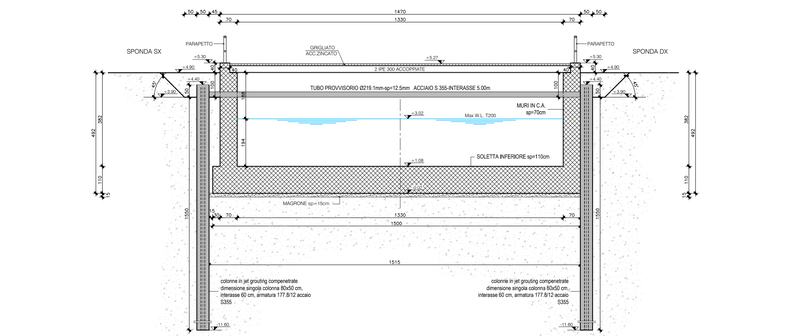


SEZIONE PARCO FERROVIARIO
TRATTO A CIELO APERTO
SEZIONE N°20 (PROG. 170,54m)

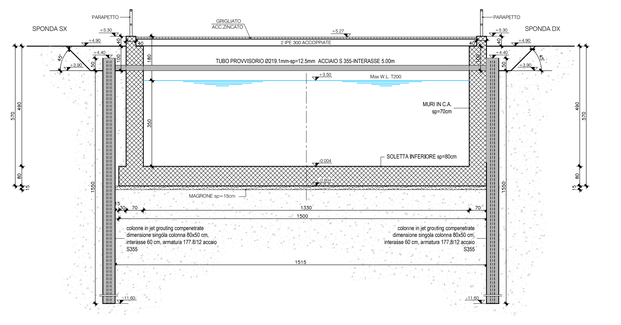

SEZIONE PONTE DI VIA BRESSANONE
SEZIONE N°21 (PROG. 180,10m)

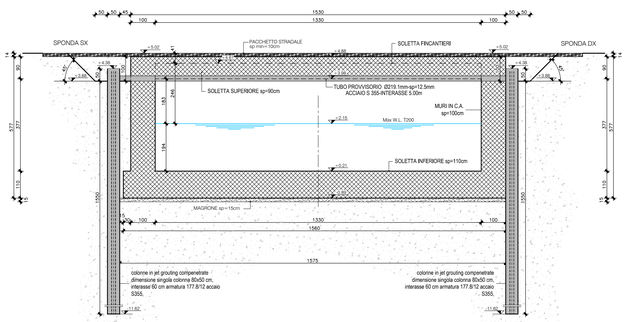

SEZIONE AREA FINCANTIERI
TRATTO CON COPERTURA TEMPORANEA
SEZIONE N°22 (PROG. 348,54m)

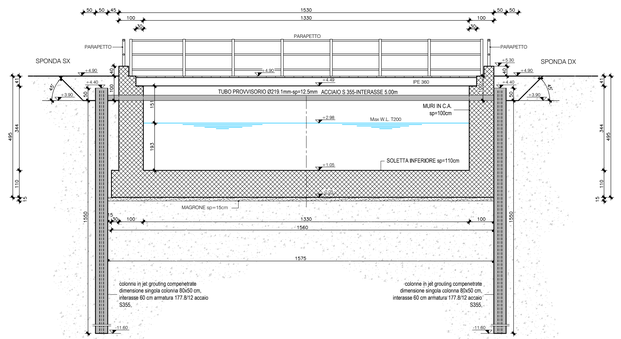

SEZIONE AREA FINCANTIERI
TRATTO A CIELO APERTO
SEZIONE N°23 (PROG. 355,54m)

SEZIONE AREA FINCANTIERI
TRATTO A CIELO APERTO
SEZIONE N°24 (PROG. 355,94m)

CONVENZIONE ATTUATIVA 21 DICEMBRE 2012 E ADDENDUM (2014) SOTTOSCRITTI DA AUTORITA' PORTUALE DI GENOVA, COCIV, REGIONE LIGURIA E COMUNE DI GENOVA

AUTORITA' PORTUALE DI GENOVA

Co.ge.civ. Consorzio Collegamenti Integrati Veloci

PROGETTO DEFINITIVO DELLA NUOVA CALATA AD USO CANTIERISTICA NAVALE ALL'INTERNO DEL PORTO PETROLI DI GENOVA SESTRI PONENTE E DELLA SISTEMAZIONE IDRAULICA DEL RIO MOLINASSI

LOTTO 1

MESSA IN SICUREZZA DEL TRATTO TERMINALE URBANO DEL RIO MOLINASSI

SEZIONI TRASVERSALI DALLA 17 ALLA 24
CARPENTERIE CANALE - TAVOLA 4 di 6

PROGETTISTA INCARICATO DA COCIV

MWH S.p.A. Centro Direzionale Milano 2 - Palazzo Canova 20090 Segrate (Milano)
Tel. +39 02 213841 Fax. +39 02 26924275 Mail: mwh.italia@mwhglobal.com

SCALA: 1:100

COMMESSA	FASE	LOTTO	TIPO DOC.	PROGR.	REV.
4 5 5 0 2 3 7 6	D	1	D	0 1 8	B

PROGETTAZIONE :

Rev.	Descrizione Emissione	Redatto	Data	Verificato	Data	Approvato	Data
A	Prima Emissione	Vanni	30/09/2014	Lonardini	30/09/2014	Susani	30/09/2014
B	Seconda Emissione	Vanni	05/12/2014	Lonardini	05/12/2014	Susani	05/12/2014

IL PROGETTISTA
ORDINE DEGLI INGEGNERI DELLA PROVINCIA DI GENOVA
Sez. A B C D E
Dott. Ing. Susani

VERIFICATO :

VALIDATO : AUTORITA' PORTUALE DI GENOVA

IL RUP
Dott. Ing. A. Pieracci

ASSISTENTI AL RUP
Dott. Geol. G. Canepa
Geom. I. Dellepiane
Geom. G. Di Luca
P.I. F. Piazza
Dott. Ing. D. Sciutto
Dott. Ing. M. Vaccari
Dott. Ing. C. Vincenzi