
FASE 2: REALIZZAZIONE CONCIO 1 DEL NUOVO PONTE DI VIA MERANO

scala 1:200

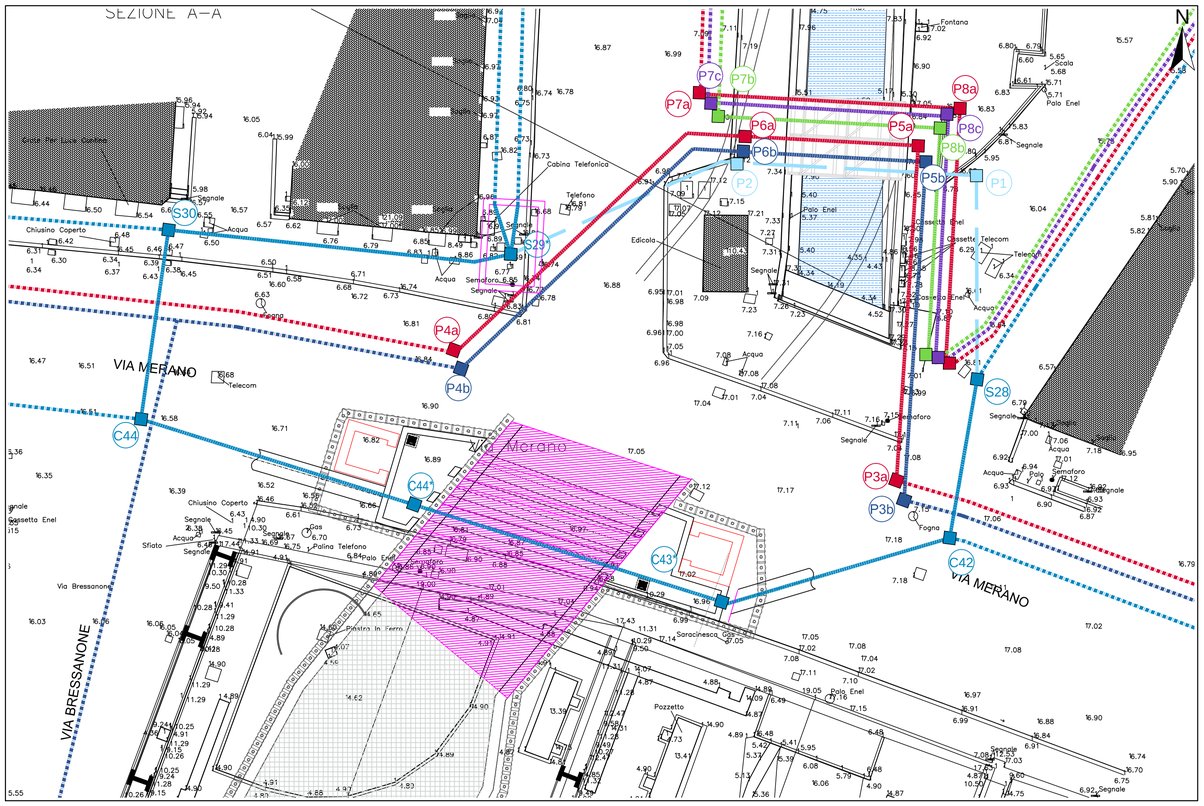

1. REALIZZAZIONE CONCIO 1 DEL PONTE DI VIA MERANO, CAMERETTE C43* E C44* E COLLEGAMENTO DEFINITIVO C43* - C44*


Opere civili: demolizione cameretta D43 (già dismessa in fase 1)per realizzazione soletta concio 1 del nuovo ponte sul Rio Molinassi
realizzazione di tre polifere da 12 tubi nel getto della soletta del ponte (concio 1)
scavo e realizzazione cameretta C43*
scavo e realizzazione cameretta C44*

2. REALIZZAZIONE COLLEGAMENTO DEFINITIVO LINEE TELECOM

Opere civili: scavo e rinterro per polifera da 36 tubi da C42 a C43*
scavo e rinterro per polifera da 36 tubi da C44 a C44*


Opere impiantistiche: posa cavi attivi Telecom nelle polifere predisposte tra i tratti:
S30 - C44
C44 - C44*
C44* - C43*
C43* - C42
C42 - S28
disattivazione tratti temporanei realizzati in fase 1

MAPPA CHIAVE

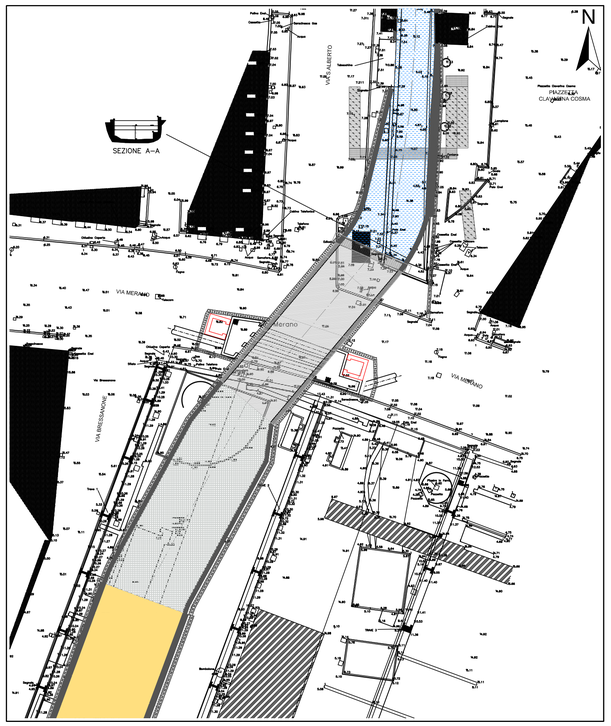

FASE 3: REALIZZAZIONE CONCIO 2 DEL NUOVO PONTE DI VIA MERANO

scala 1:200

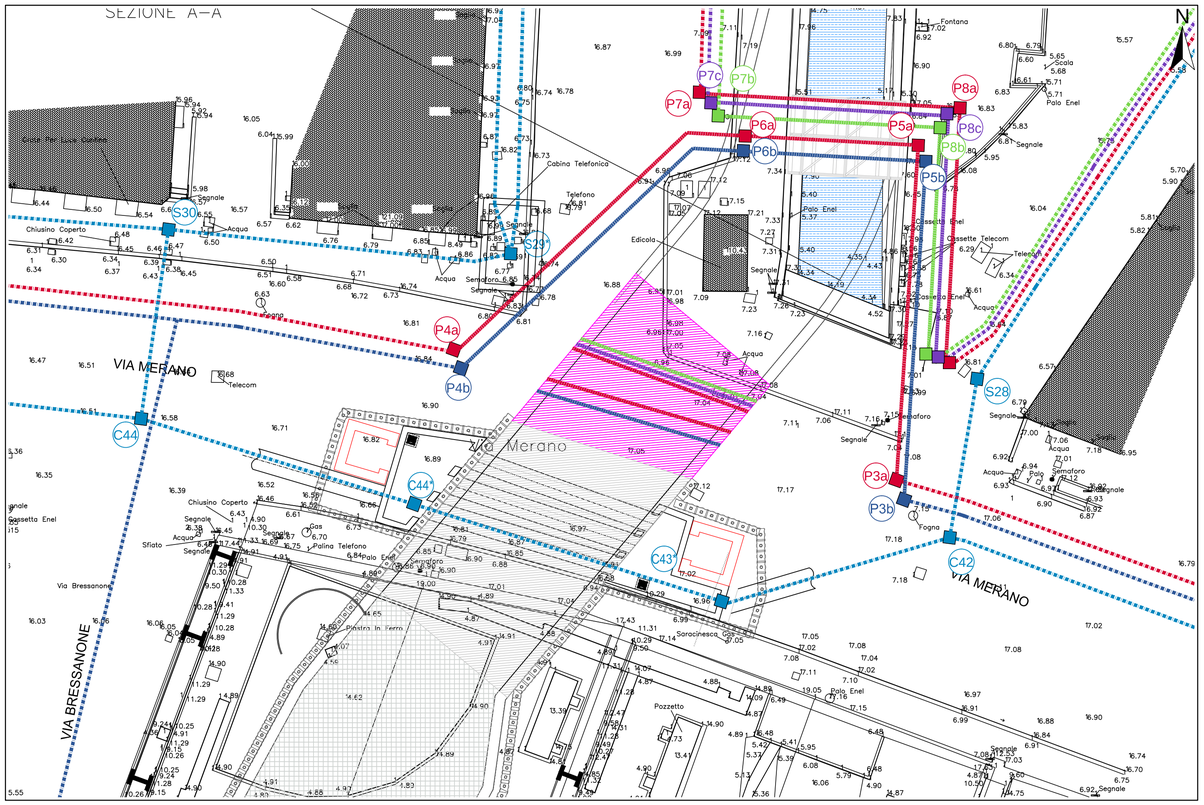

1. REALIZZAZIONE CONCIO 2 DEL PONTE DI VIA MERANO

Opere civili: realizzazione cunicolo per polifera da 6x6 tubi nel getto della soletta del ponte di via Merano (concio 2)
realizzazione cunicolo per polifera da 3x4 e 3x5 tubi nel getto della soletta del ponte di via Merano (concio 2)

LEGENDA

- TELECOM
- BT/ALBACOM
- INTEROUTE/EUROSTRADA
- E-VIA SPA
- METROWEB/SASTERNET
- COLLEGAMENTI IDI NUOVA REALIZZAZIONE
- COLLEGAMENTI IN DISMISSIONE
- OPERE CIVILI DI PROGETTO
- OPERE CIVILI DA DEMOLIRE

scala 1:200

0 2 4 6 8 10 m

CONVENZIONE ATTUATIVA 21 DICEMBRE 2012 E ADDENDUM (2014) SOTTOSCRITTI DA AUTORITA' PORTUALE DI GENOVA, COCIV, REGIONE LIGURIA E COMUNE DI GENOVA

AUTORITA' PORTUALE DI GENOVA

Consorzio Collegamenti Integrati Veloci

PROGETTO DEFINITIVO DELLA NUOVA CALATA AD USO CANTIERISTICA NAVALE ALL'INTERNO DEL PORTO PETROLI DI GENOVA SESTRI PONENTE E DELLA SISTEMAZIONE IDRAULICA DEL RIO MOLINASSI

LOTTO 1

MESSA IN SICUREZZA DEL TRATTO TERMINALE URBANO DEL RIO MOLINASSI

Planimetria Opere per sistemazione linee telefoniche Nodo di via Merano - 3/4

PROGETTISTA INCARICATO DA COCIV

MWH. BUILDING A BETTER WORLD

MWH S.p.A. Centro Direzionale Milano 2 - Palazzo Canova 20090 Segrate (Milano)
Tel: +39 02 210841 Fax: +39 02 26924275 Mail: mwh.italia@mwhglobal.com

SCALA: 1:200

COMMESSA							FASE	LOTTO	TIPO DOC.	PROGR.		REV.
4	5	5	0	2	3	7	6	D	1	D	0	1	9	B

PROGETTAZIONE :

Rev.	Descrizione Emissione	Redatto	Data	Verificato	Data	Approvato	Data
A	Prima Emissione	Vanni	30/09/2014	Lonardini	30/09/2014	Susani	30/09/2014
B	Seconda Emissione	Vanni	05/12/2014	Lonardini	05/12/2014	Susani	05/12/2014

IL PROGETTISTA
Dott. Ing. S. Susani

VERIFICATO :

VALIDATO : AUTORITA' PORTUALE DI GENOVA

IL RUP	ASSISTENTI AL RUP	
Dott. Ing. A. Pieracci	Dott. Geol.	G. Canepa
	Geom.	I. Dellepiane
	Geom.	G. Di Luca
	P.I.	F. Piazza
	Dott. Ing.	D. Sciutto
	Dott. Ing.	M. Vaccari
	Dott. Ing.	C. Vincenzi