

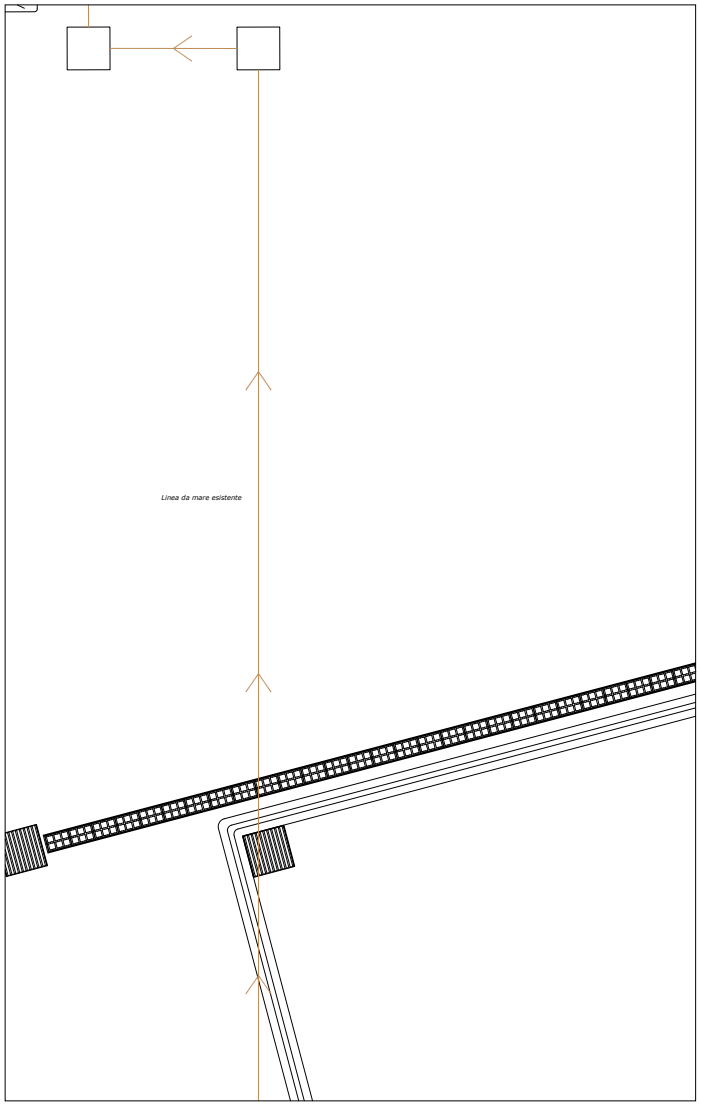


Stato attuale

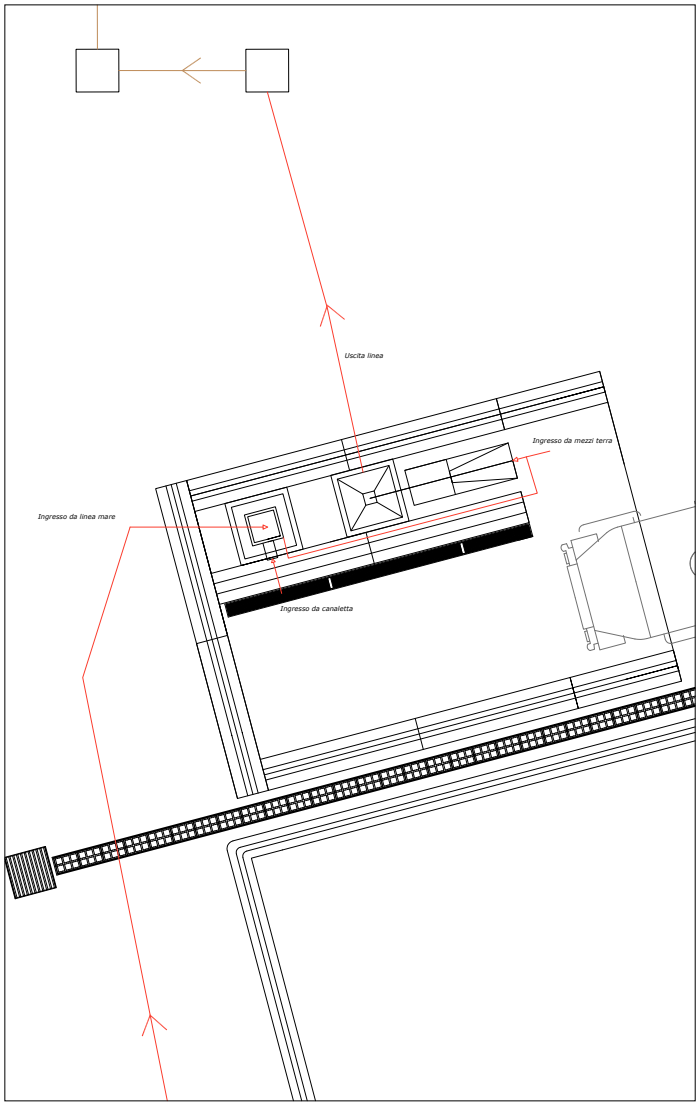


Stato di progetto

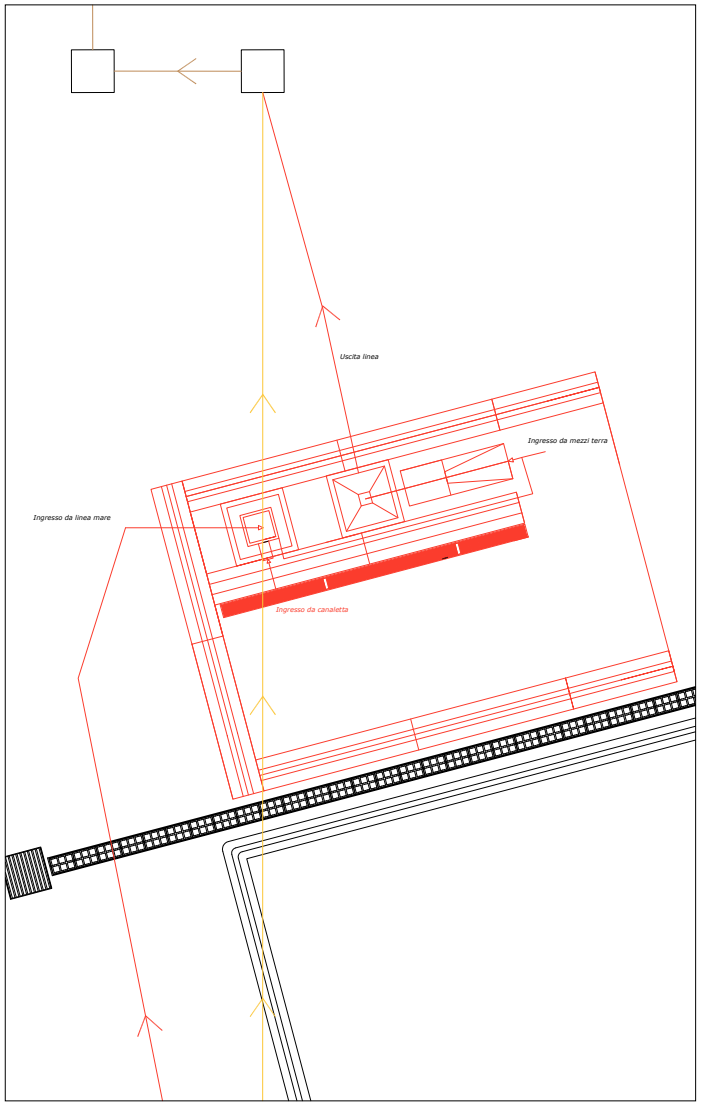


Confronto

Costruzioni
Demolizioni

Stato attuale

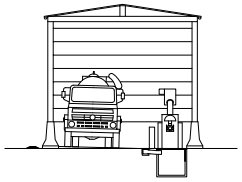


Stato di progetto

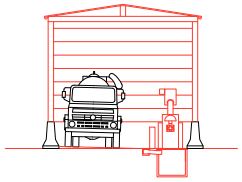


Confronto



Stato attuale

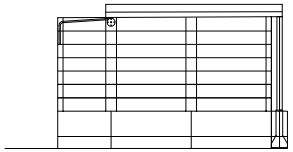

Stato di Progetto

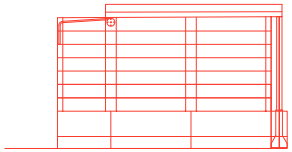

Confronto

STUDIO TECNICO CORTINOIS

Ing Marco CORTINOIS
marco.cortinois@gmail.com

Ing Stefano CORTINOIS
stefano.cortinois@gmail.com

Via L. Lanfranconi 1/7A - 16121 GENOVA
Tel. 010.56.22.08 Fax: 010.55.30.369

GIUSEPPE SANTORO S.r.l.
Impianto portuale raccolta rifiuti
Ponte Parodi - Calata S. Limbania

Realizzazione impianto trattamento reflui

data: Febbraio 2015

scala: 1:50 - 1:100

tavola: 3

Planimetrie - prospetti
Stato attuale - di progetto - confronto