
- PLANIMETRIA GENERALE - SCALA 1:1000

INDIVIDUAZIONE INTERVENTO SU BASE CATASTALE

COMUNE DI CARASCO Foglio 6 Mappale 3

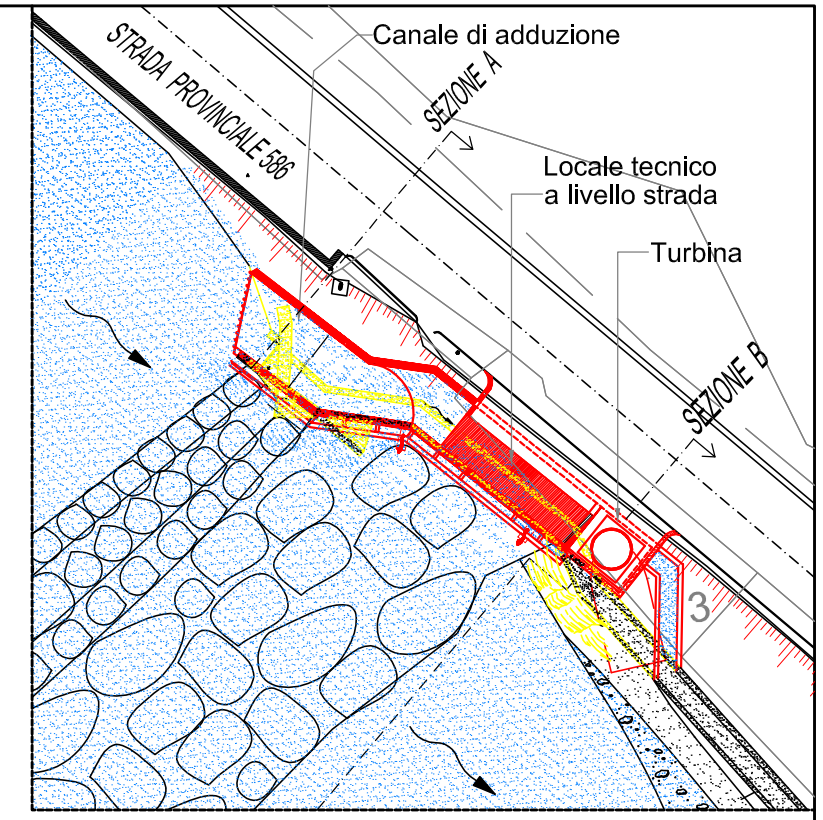

PARTICOLARE IN SCALA 1:500

727
791
953
1
873
4
7
16
6
506
15
134
1228
1229
880
1850
1620
1290
1977
1289
1788
715
783
1139
1140
TORRENTE STURLA
STRADA PROVINCIALE 586
SEZIONE A
SEZIONE B
BRIGLIA ESISTENTE
Pian di Rocca

LEGENDA SEGNI GRAFICI

= CONTORNO CATASTALE

= COSTRUZIONE

= DEMOLIZIONE

Rilievo Topografico: Studio Tecnico Efrati Geom. Ettore – Via Lungo, 61– 27050 Cervesina (PV) **Elaborazioni Grafiche:** Studio Vallarino – Via V. Veneto 70/4 – 16012 Busalla (GE)	**Progettisti** Dott. Ing. Superina Pietro Iscritto Ordine degli Ingegneri della Provincia di Milano al n° 15541 **(Progettista Impianto)** Dott. Arch. Serventi Sonja P.zza Cavour 13/6 – 16043 Chiavari (Ge) Iscritta Ordine degli Architetti della Provincia di Genova al n° 2838 **(Autorizzazioni Urbanistiche)**
Committente ECOPOWER energia s.r.l. Via V. Veneto 70/4 – 16012 Busalla (Ge) Amministratore unico (Vallarino Ivano)	VERSIONE 01/2012 — DATA 18 APRILE 2012 N° PPP 00811–CM–P–VIA–02 — RICHIEDENTE ECOPOWER srl

PROGETTO

CENTRALE IDROELETTRICA CARASCO (GE)
IMPIANTO IDROELETTRICO A "SALTO CONCENTRATO" E "BASSO IMPATTO AMBIENTALE"

DESCRIZIONE TAVOLA

PLANIMETRIA GENERALE - INDIVIDUAZIONE INTERVENTO SU RILEVO E BASE CATASTALE

Tavola 02

N° DISEGNO / NOME FILE: 00811_CM_P_VIA_02 — SCALA: 1:1000 — FORM: A3

PROPRIETA' DELLO STUDIO VALLARINO – LE RIPRODUZIONI NON AUTORIZZATE SONO VIETATE