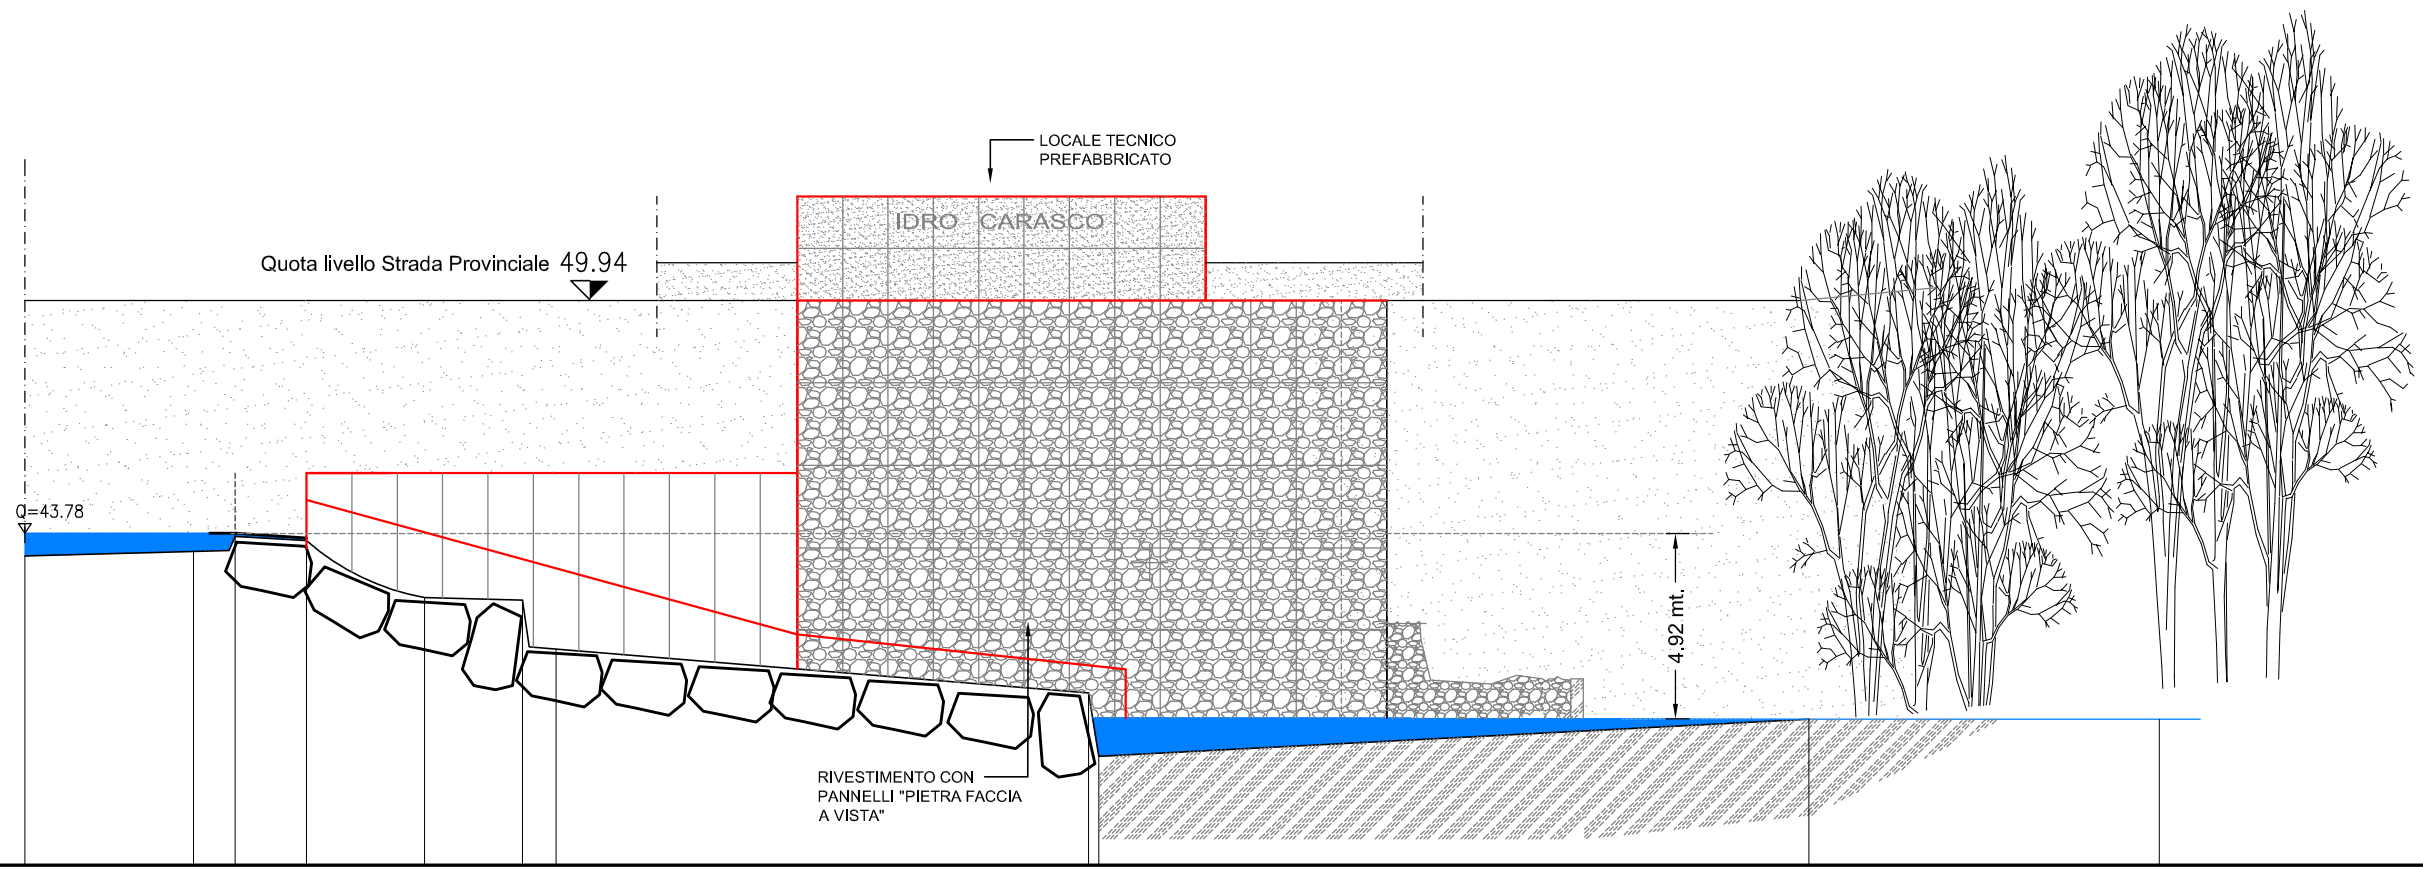


PROFILO BRIGLIA														
RILIEVO CARASCO														
PROGRESSIVA														
QUOTA 35.0														
PICCHETTI														
DISTANZE PARZIALI		4.46	1.10	1.89	3.12	2.59	0.89	14.09	0.27	18.79		9.27		
QUOTE TERRENO	43.18	43.30	43.70	43.59	42.08	42.01	40.72	39.56	37.88	38.86		39.55		
DISTANZE PROGRESSIVE	0.00	4.46	5.56	7.45	10.57	13.16	14.05	28.14	28.41	47.20		56.47		
DESCRIZIONE	*Torrente Sturla*		*Briglia – canale di adduzione*							*Torrente Sturla*				

PROFILO LONGITUDINALE - SEZIONE C - C

SCALA 1:200

LEGENDA SEGNI GRAFICI

= COSTRUZIONE

= DEMOLIZIONE

Rilievo Topografico:
Studio Tecnico Efrati Geom. Ettore – Via Lungo, 61– 27050 Cervesina (PV)

Elaborazioni Grafiche:
Studio Vallarino – Via V. Veneto 70/4 – 16012 Busalla (GE)

Progettisti

Dott. Ing. Superina Pietro
Iscritto Ordine degli Ingegneri
della Provincia di Milano al n° 15541
(Progettista Impianto)

Dott. Arch. Serventi Sonja
P.zza Cavour 13/6 – 16043 Chiavari (Ge)
Iscritta Ordine degli Architetti
della Provincia di Genova al n° 2838
(Autorizzazioni Urbanistiche)

Committente
ECOPOWER s.r.l. energia
Via V. Veneto 70/4 – 16012 Busalla (Ge)
Amministratore unico
(Vallarino Ivano)

VERSIONE	DATA
01/2012	18 APRILE 2012
N° PPP	RICHIEDENTE
00811–CM–S–VIA–10	ECOPOWER srl

PROGETTO

CENTRALE IDROELETTRICA CARASCO (GE)
IMPIANTO IDROELETTRICO A "SALTO CONCENTRATO" E "BASSO IMPATTO AMBIENTALE"

DESCRIZIONE TAVOLA

PROFILO LONGITUDINALE - SEZIONE C-C

Tavola 10

N° DISEGNO / NOME FILE	SCALA	FORM
00811_CM_S_VIA_10	1:200	A3

PROPRIETA' DELLO STUDIO VALLARINO – LE RIPRODUZIONI NON AUTORIZZATE SONO VIETATE