

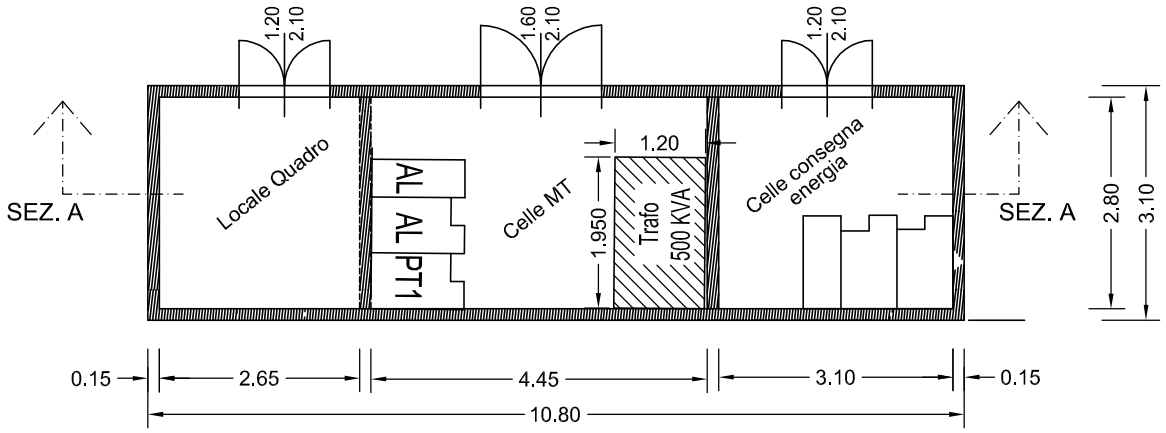


PIANTA scala 1:100


LOCALE TECNICO PREFABBRICATO

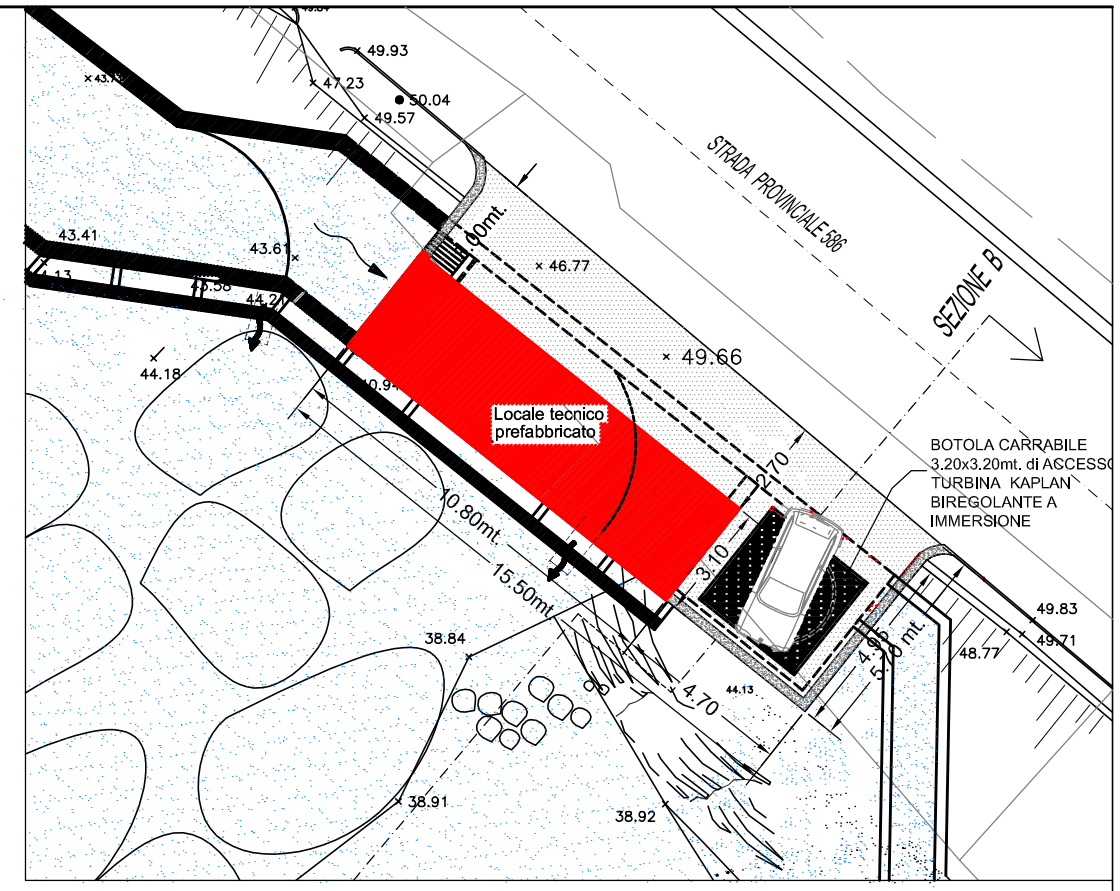


STRALCIO PLANIMETRIA INTERVENTO - Scala 1:200

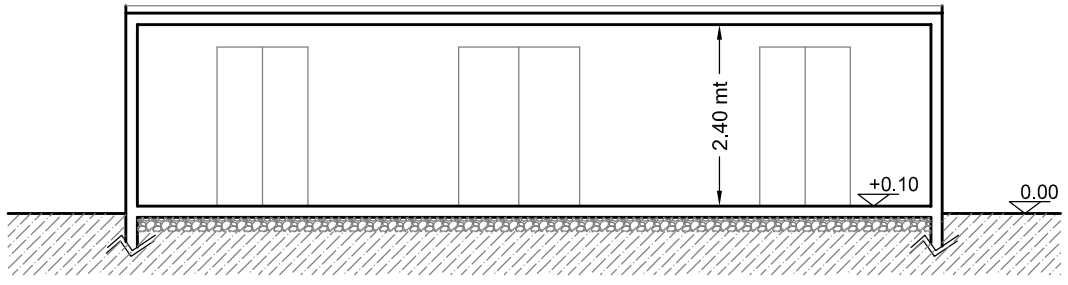

SEZIONE A-A

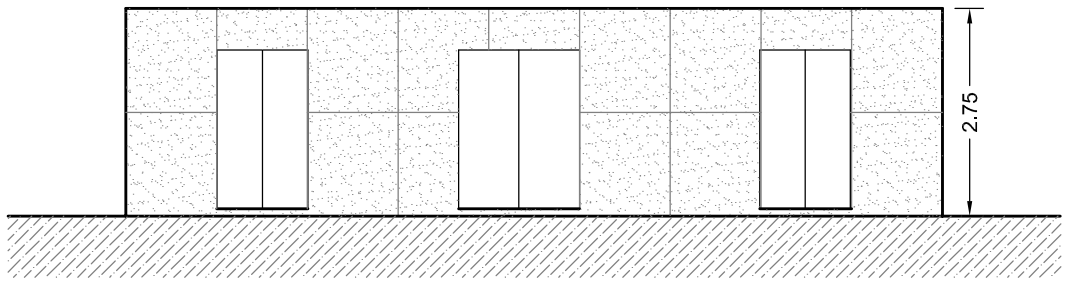

PROSPETTO FRONTALE

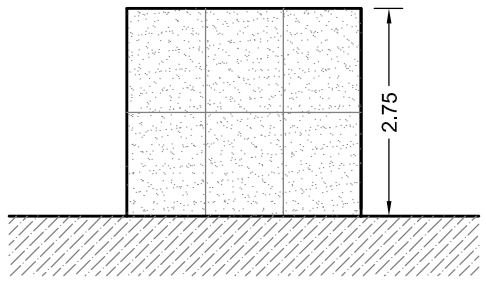

PROSPETTO LATERALE

Rilievo Topografico:
Studio Tecnico Efrati Geom. Ettore – Via Lungo, 61– 27050 Cervesina (PV)

Elaborazioni Grafiche:
Studio Vallarino – Via V. Veneto 70/4 – 16012 Busalla (GE)

Progettisti

Dott. Ing. Superina Pietro
Iscritto Ordine degli Ingegneri
della Provincia di Milano al n° 13541
(Progettista Impianto)

Dott. Arch. Serventi Sonja
P.zza Cavour 13/6 – 16043 Chiavari (Ge)
Iscritta Ordine degli Architetti
della Provincia di Genova al n° 2838
(Autorizzazioni Urbanistiche)

Committente
ECOPOWER energia s.r.l.
Via V. Veneto 70/4 – 16012 Busalla (Ge)
Amministratore unico
(Vallarino Ivano)

VERSIONE	DATA
01/2012	18 APRILE 2012
N° PPP: 00811– CM–T–VIA–07	RICHIEDENTE: ECOPOWER srl

PROGETTO

CENTRALE IDROELETTRICA CARASCO (GE)
IMPIANTO IDROELETTRICO A "SALTO CONCENTRATO" E "BASSO IMPATTO AMBIENTALE"

DESCRIZIONE TAVOLA

PIANTE - SEZIONI - PROSPETTI
LOCALE TECNICO PREFABBRICATO

Tavola 07

N° DISEGNO / NOME FILE	SCALA	FORM
00811_CM_T_VIA_07	indicata	A3

PROPRIETA' DELLO STUDIO VALLARINO – LE RIPRODUZIONI NON AUTORIZZATE SONO VIETATE