

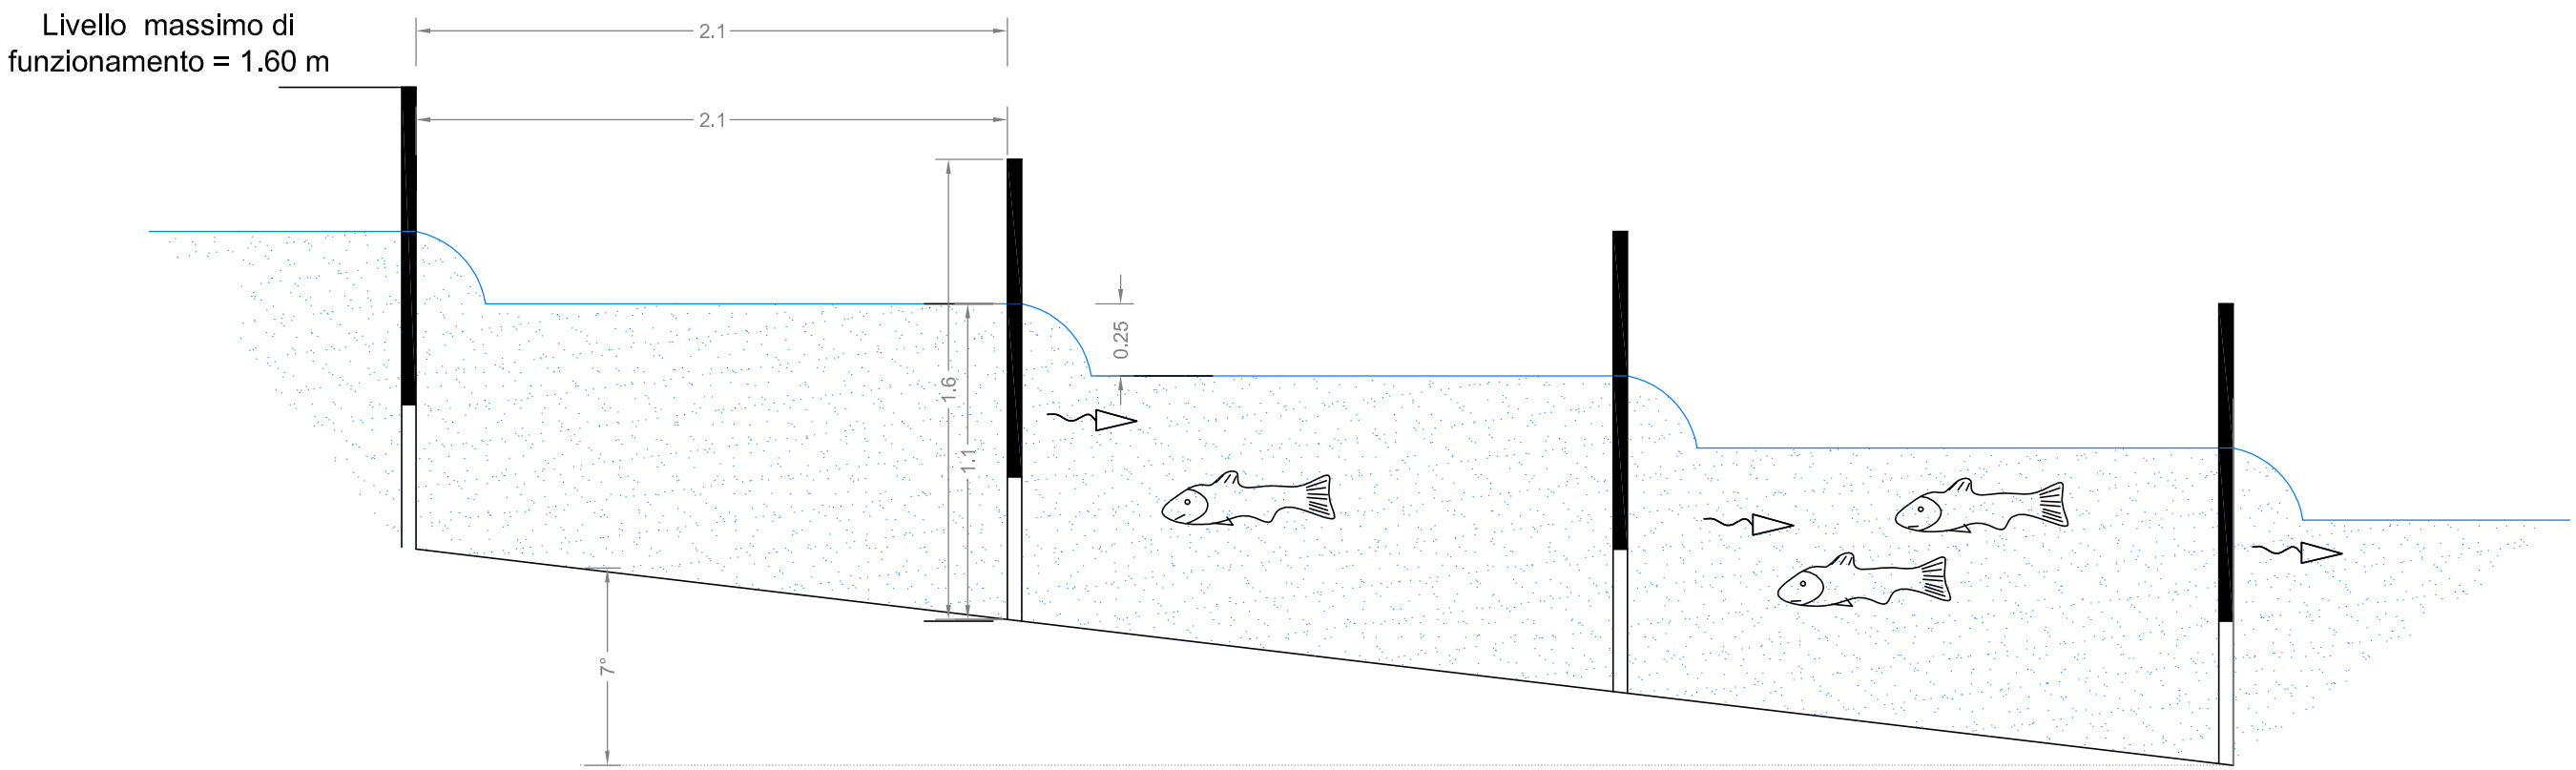


PARTICOLARE SEZIONE LONGITUDINALE SCALA 1:25

STRALCIO PLANIMETRIA INTERVENTO - Scala 1:200

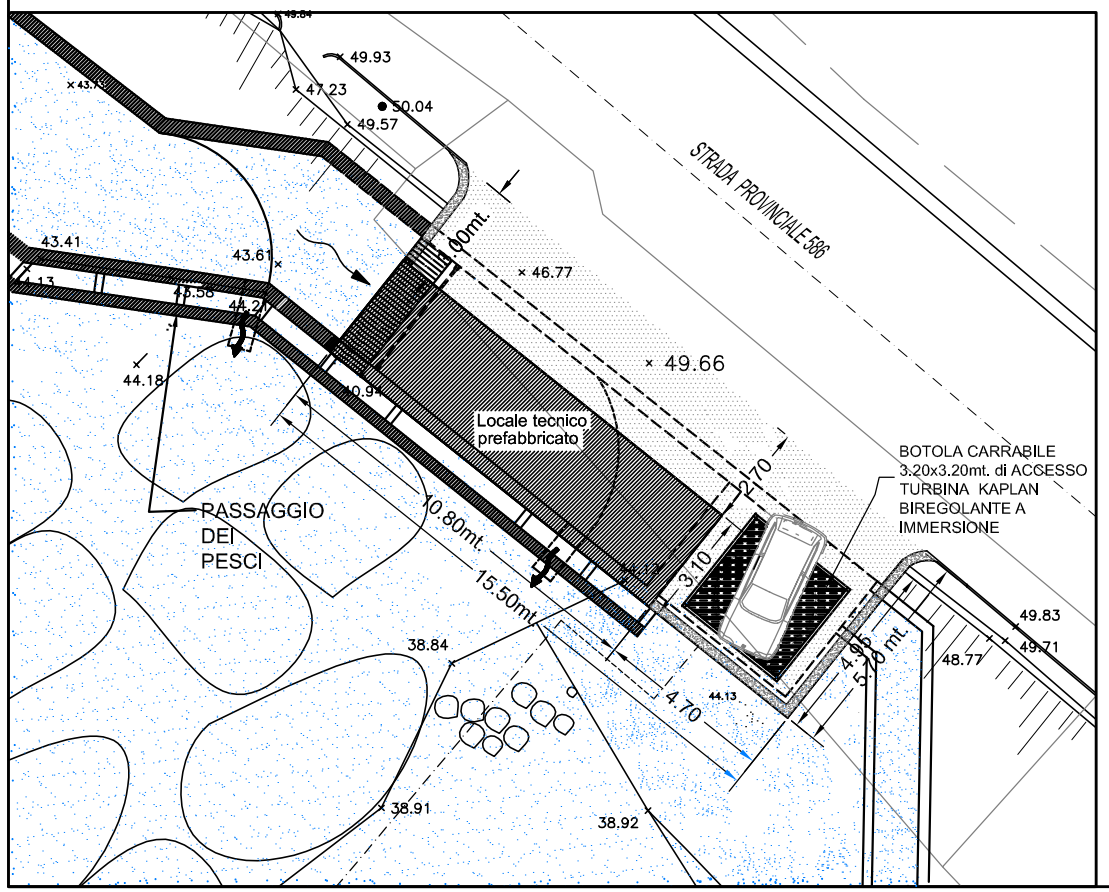

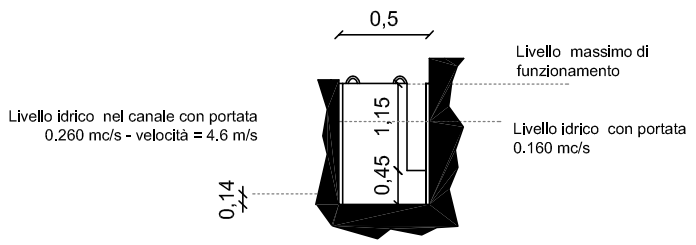

Dettagli tecnici dei bacini

Rilievo Topografico: Studio Tecnico Efrati Geom. Ettore – Via Lungo, 61– 27050 Cervesina (PV) **Elaborazioni Grafiche:** Studio Vallarino – Via V. Veneto 70/4 – 16012 Busalla (GE)	**Progettisti** Dott. Ing. Superina Pietro Iscritto Ordine degli Ingegneri della Provincia di Milano al n° 15541 **(Progettista Impianto)** Dott. Arch. Serventi Sonja P.zza Cavour 13/6 – 16043 Chiavari (Ge) Iscritta Ordine degli Architetti della Provincia di Genova al n° 2838 **(Autorizzazioni Urbanistiche)**	
Committente ECOPOWER energia s.r.l. Via V. Veneto 70/4 – 16012 Busalla (Ge) Amministratore unico (Vallarino Ivano)	VERSIONE 01/2012	DATA 18 APRILE 2012
	N° PPP 00811–CM–T–VIA–11	RICHIEDENTE ECOPOWER srl
PROGETTO **CENTRALE IDROELETTRICA CARASCO (GE) IMPIANTO IDROELETTRICO A "SALTO CONCENTRATO" E "BASSO IMPATTO AMBIENTALE"**		
DESCRIZIONE TAVOLA **SEZIONI E DETTAGLI TECNICI PASSAGGIO ARTIFICIALE PER PESCI**		Tavola 11
N° DISEGNO / NOME FILE 00811_CM_T_VIA_11	SCALA indicata	FORM A3

PROPRIETA' DELLO STUDIO VALLARINO – LE RIPRODUZIONI NON AUTORIZZATE SONO VIETATE