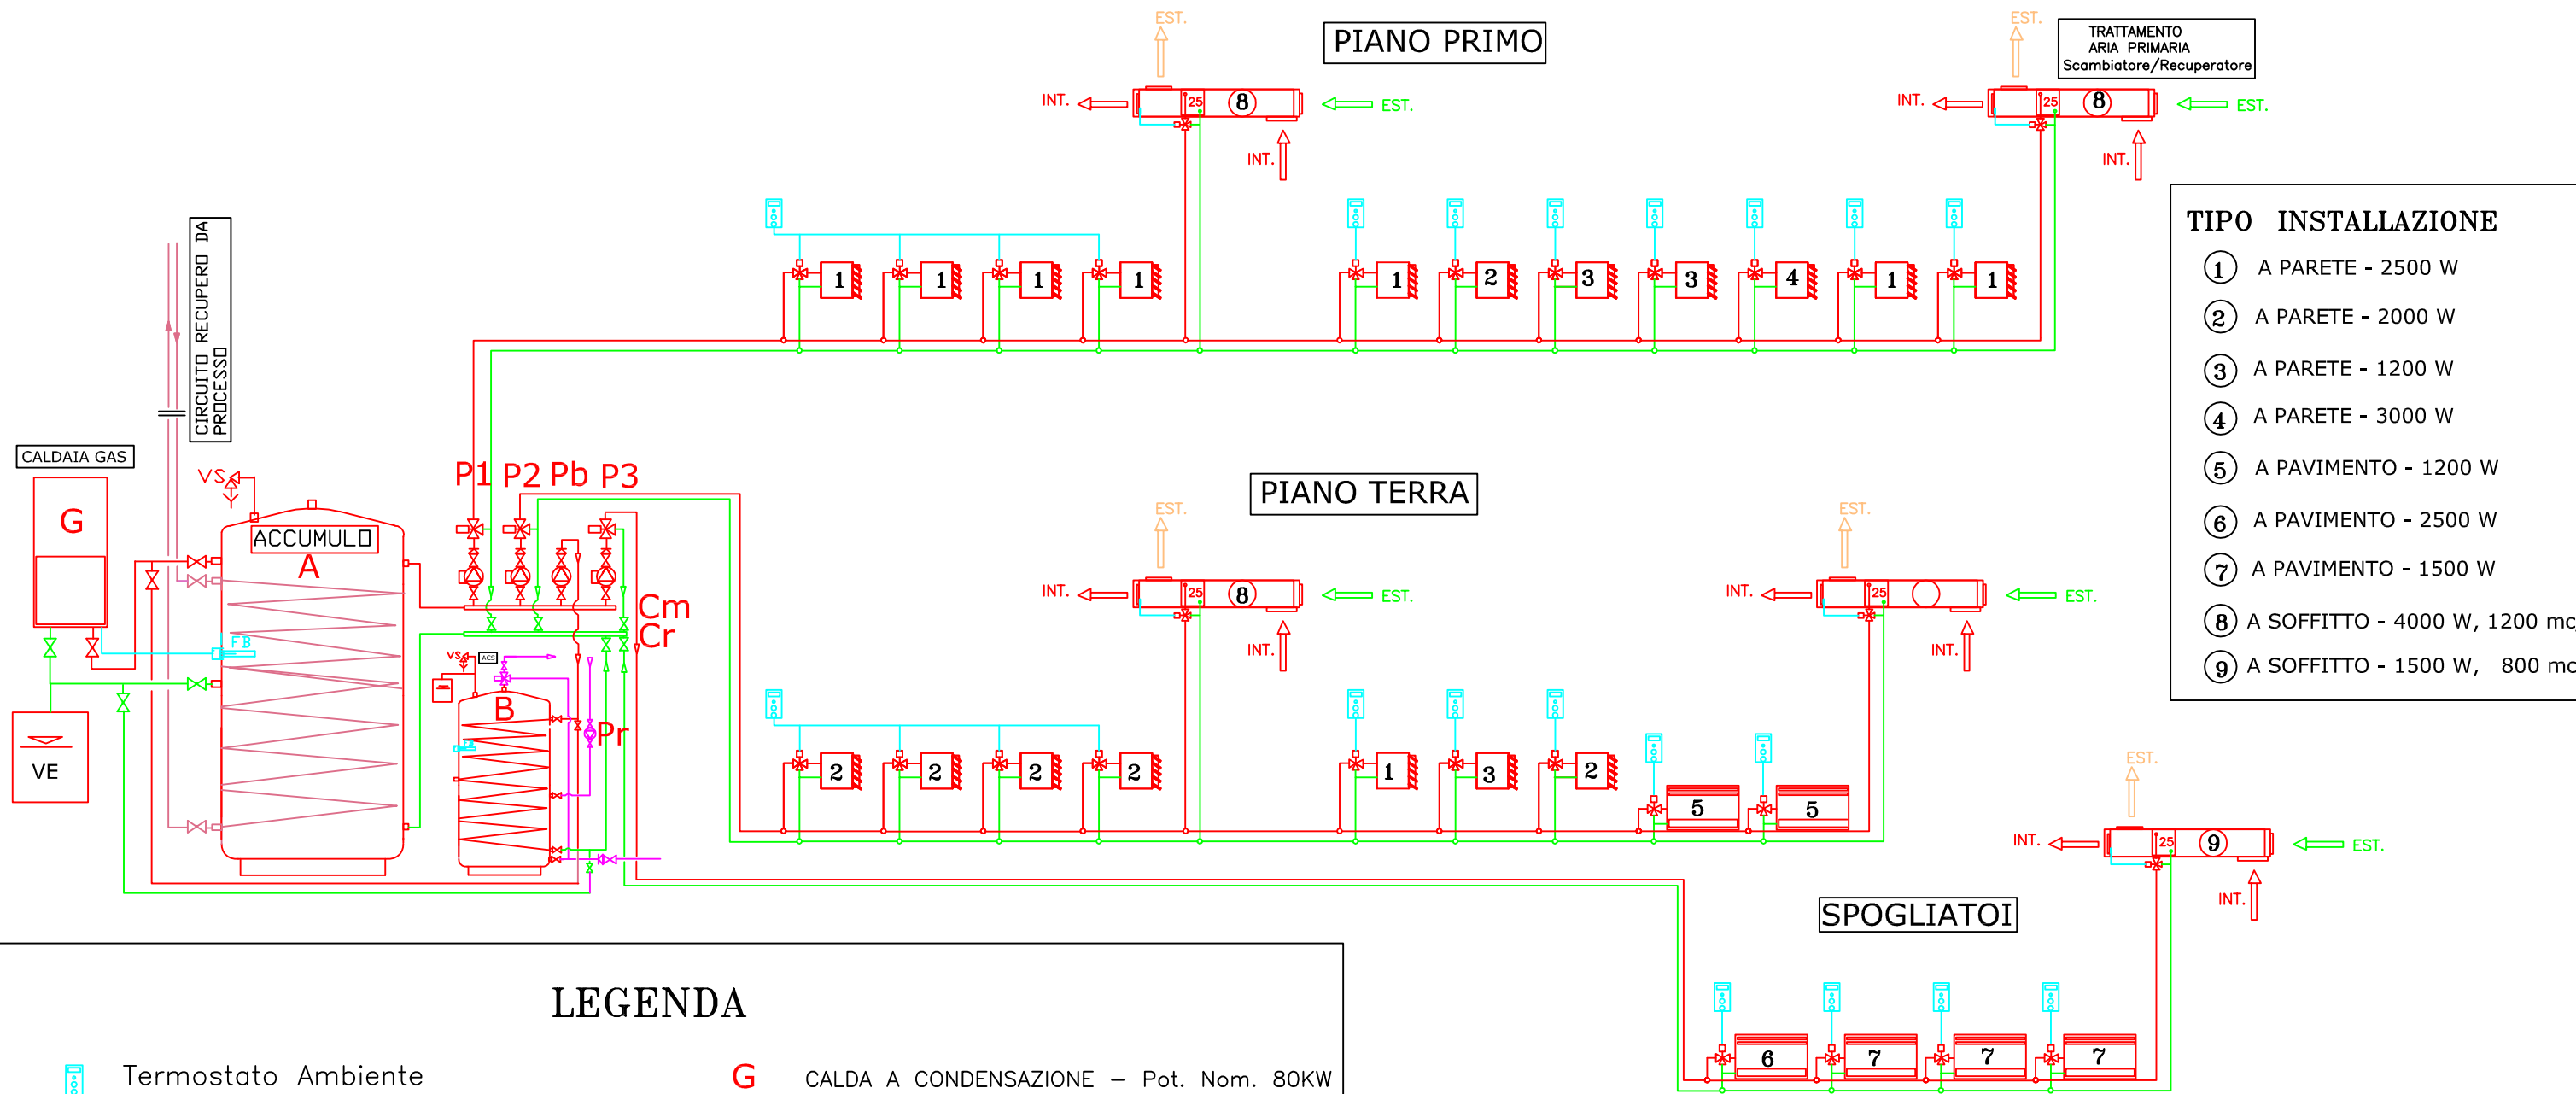


TIPO INSTALLAZIONE

1. A PARETE - 2500 W
2. A PARETE - 2000 W
3. A PARETE - 1200 W
4. A PARETE - 3000 W
5. A PAVIMENTO - 1200 W
6. A PAVIMENTO - 2500 W
7. A PAVIMENTO - 1500 W
8. A SOFFITTO - 4000 W, 1200 mc/h
9. A SOFFITTO - 1500 W, 800 mc/h

LEGENDA

- Termostato Ambiente
- Valvola a 3 vie
- Pompa a giri variabili
- Ventilconvettore orizzontale a soffitto
- Ventilconvettore verticale a pavimento
- Circuito Recupero Calore di Processo
- Tubazioni Mandata Impianto
- Tubazioni Ritorno Impianto
- Rete Acqua Calda Sanitaria
- Regolazioni

G	CALDA A CONDENSAZIONE – Pot. Nom. 80KW
A	BOYLER CON ACCUMULO – V= 2000 l
B	BOYLER ACS – V= 500 l
Cm	COLLETTORE DI MANDATA
Cr	COLLETTORE DI RITORNO
P1	POMPA ZONA 1 Q= 2500 l/h; H= m6
P2	POMPA ZONA 2 Q= 1500 l/h; H= 6 m
P3	POMPA ZONA 3 Q= 800 l/h; H= 8 m
Pb	POMPA CARICO BOYLER ACS Q= 2500 l/h; H= 3 m
Pr	POMPA RICIRCOLO ACS Q= 300 l/h; H= 4 m

Rev.	Data		Scopo	Data	
A					

Comune di CAIRO MONTENOTTE (SV)

Fraz. Ferrania – Via Gramsci

ZINCOL OSSIDI S.p.A.

STABILIMENTO PRODUZIONE OSSIDO DI ZINCO

IMPIANTO TERMICO – SCHEMA FUNZIONALE

BRERO ing. ADRIANO
Via Gioberti 13
17043 Carcare (SV)
SV 388 - I - 0018
c.f. BRR DRN 44C04 G542A
Tel. 335 6282160

Palazzina Uffici

formato	scala
	1:1000

job	tipol.	num./foglio

Identificativo documento