EDIFICIO A

EDIFICIO B

EDIFICIO C

EDIFICIO D

OFFICINA ELETTROMECC.– MAGAZZINO RICAMBIO– DEPOSITO OLIO

LOCALE MCC

TETTOIA DI COLLEGAMENTO

GRUPPI ELETTROGENI

SERVIZI 2

FILTRI PER CROGIOLI A MATTE

CAMMINAMENTO OPERATORI DI STABILIMENTO

STOCCAGGIO OSSIDI

REPARTO MISCELAZIONE

MISCELATRICE

SILO STOCCAGGIO MIX (PRODOTTO FINITO)

PALLETTIZZATRICE

REPARTO INSACCATURA

PALLETTIZZATRICE

DEPOSITO APERTO

n.4 SILOS STOCCAGGIO

CARICO CISTERNE DA SILOS

PORTONE SCORREVOLE REI 120

FILTRO GRANULAZIONE
ASPIRAZIONE FUMI
PULIZIA CROGIOLI
DEPOLVERIZZAZIONE
CISTERNE ED IMBALLO

FILTRO PER JUMBO 3

FILTRO PER JUMBO 1–2

FILTRI ROTATIVI IMP. 1

FILTRI ROTATIVI IMP. 2

FILTRI ROTATIVI IMP. 3

L=27 m

L=33 m

L=40 m

L=26 m

L=32 m

80.00

15.00

LINEA GAS BP PEHD DN75

LINEA GAS BP PEHD DN40

ANELLO ANTINCENDIO PEHD DN140

DEP. ACQUA

VASCA ANTINCENDIO


A C.T. UFFICI

LA POSIZIONE DEGLI ESTINTORI MOBILI SARA' AGGIORNATA IN FASE ESECUTIVA

LEGENDA


- Illuminazione Emergenza
- Pulsante di sgancio
- Porta con maniglione antipanico
- Porta resistente al fuoco
- Estintori mobili 34A, 144B
- Estintore carrellato
- Segnalatore ottico acustico
- Pulsante di segnalazione manuale
- Rivelatore automatico
- Centralina di controllo
- Uscita in piano
- LINEA GAS METANO
- CONFINE DI PROPRIETA'
- RETE IDRICA ANTINCENDIO
- IDRANTE SOPRASUOLO DN100
- IDRANTE A PARETE DN45
- ATTACCO MOTOPOMPA VVF

PROSPETTO OVEST

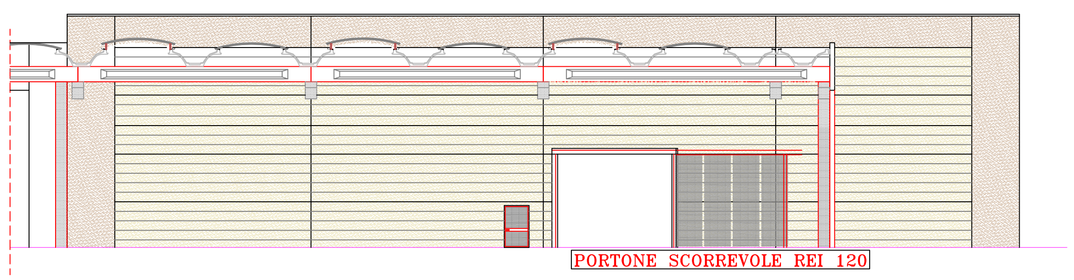


PORTONE SCORREVOLE REI 120

sezione Lucernari

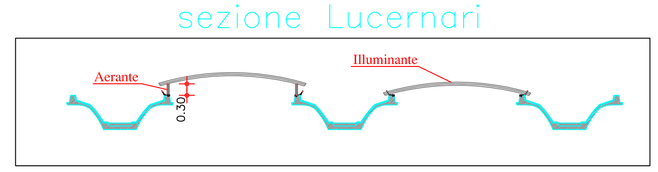

SEZIONE A–A

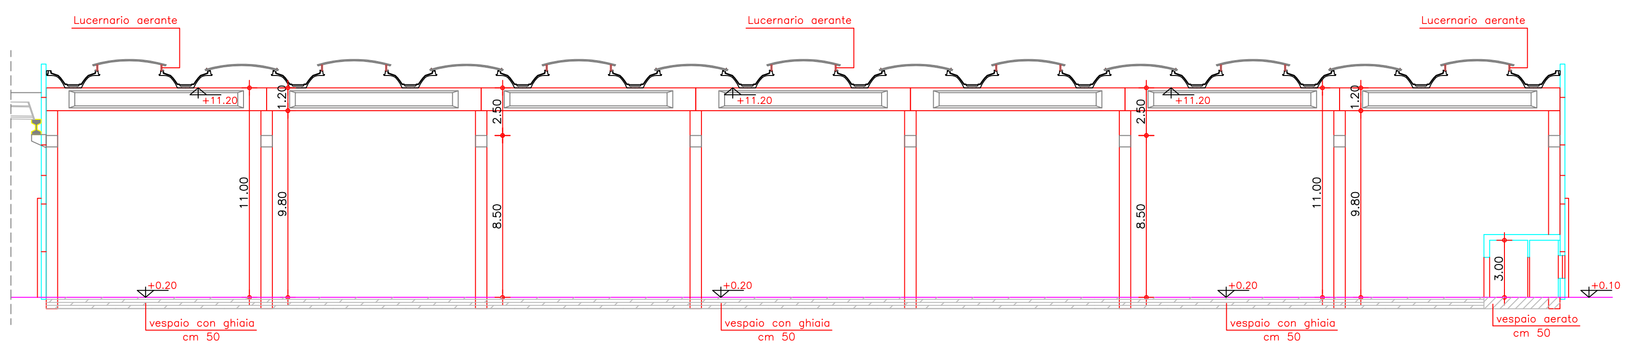

Rev.	Data		Scopo	Data	
A					

Comune di CAIRO MONTENOTTE (SV)
Fraz. Ferrania – Via Gramsci

ZINCOL OSSIDI S.p.A.
STABILIMENTO PRODUZIONE OSSIDO DI ZINCO
ALLESTIMENTI ANTINCENDIO

BRERO ing. ADRIANO
Via Gioberti 13
17043 Carcare (SV)
SV 388 – I – 0018
c.f. BRR DRN 44C04 G542A
Tel. 335 6282160

Edificio C

formato	scala
A1	1:200

job	tipol.	num./foglio
		05ZO

identificativo documento