


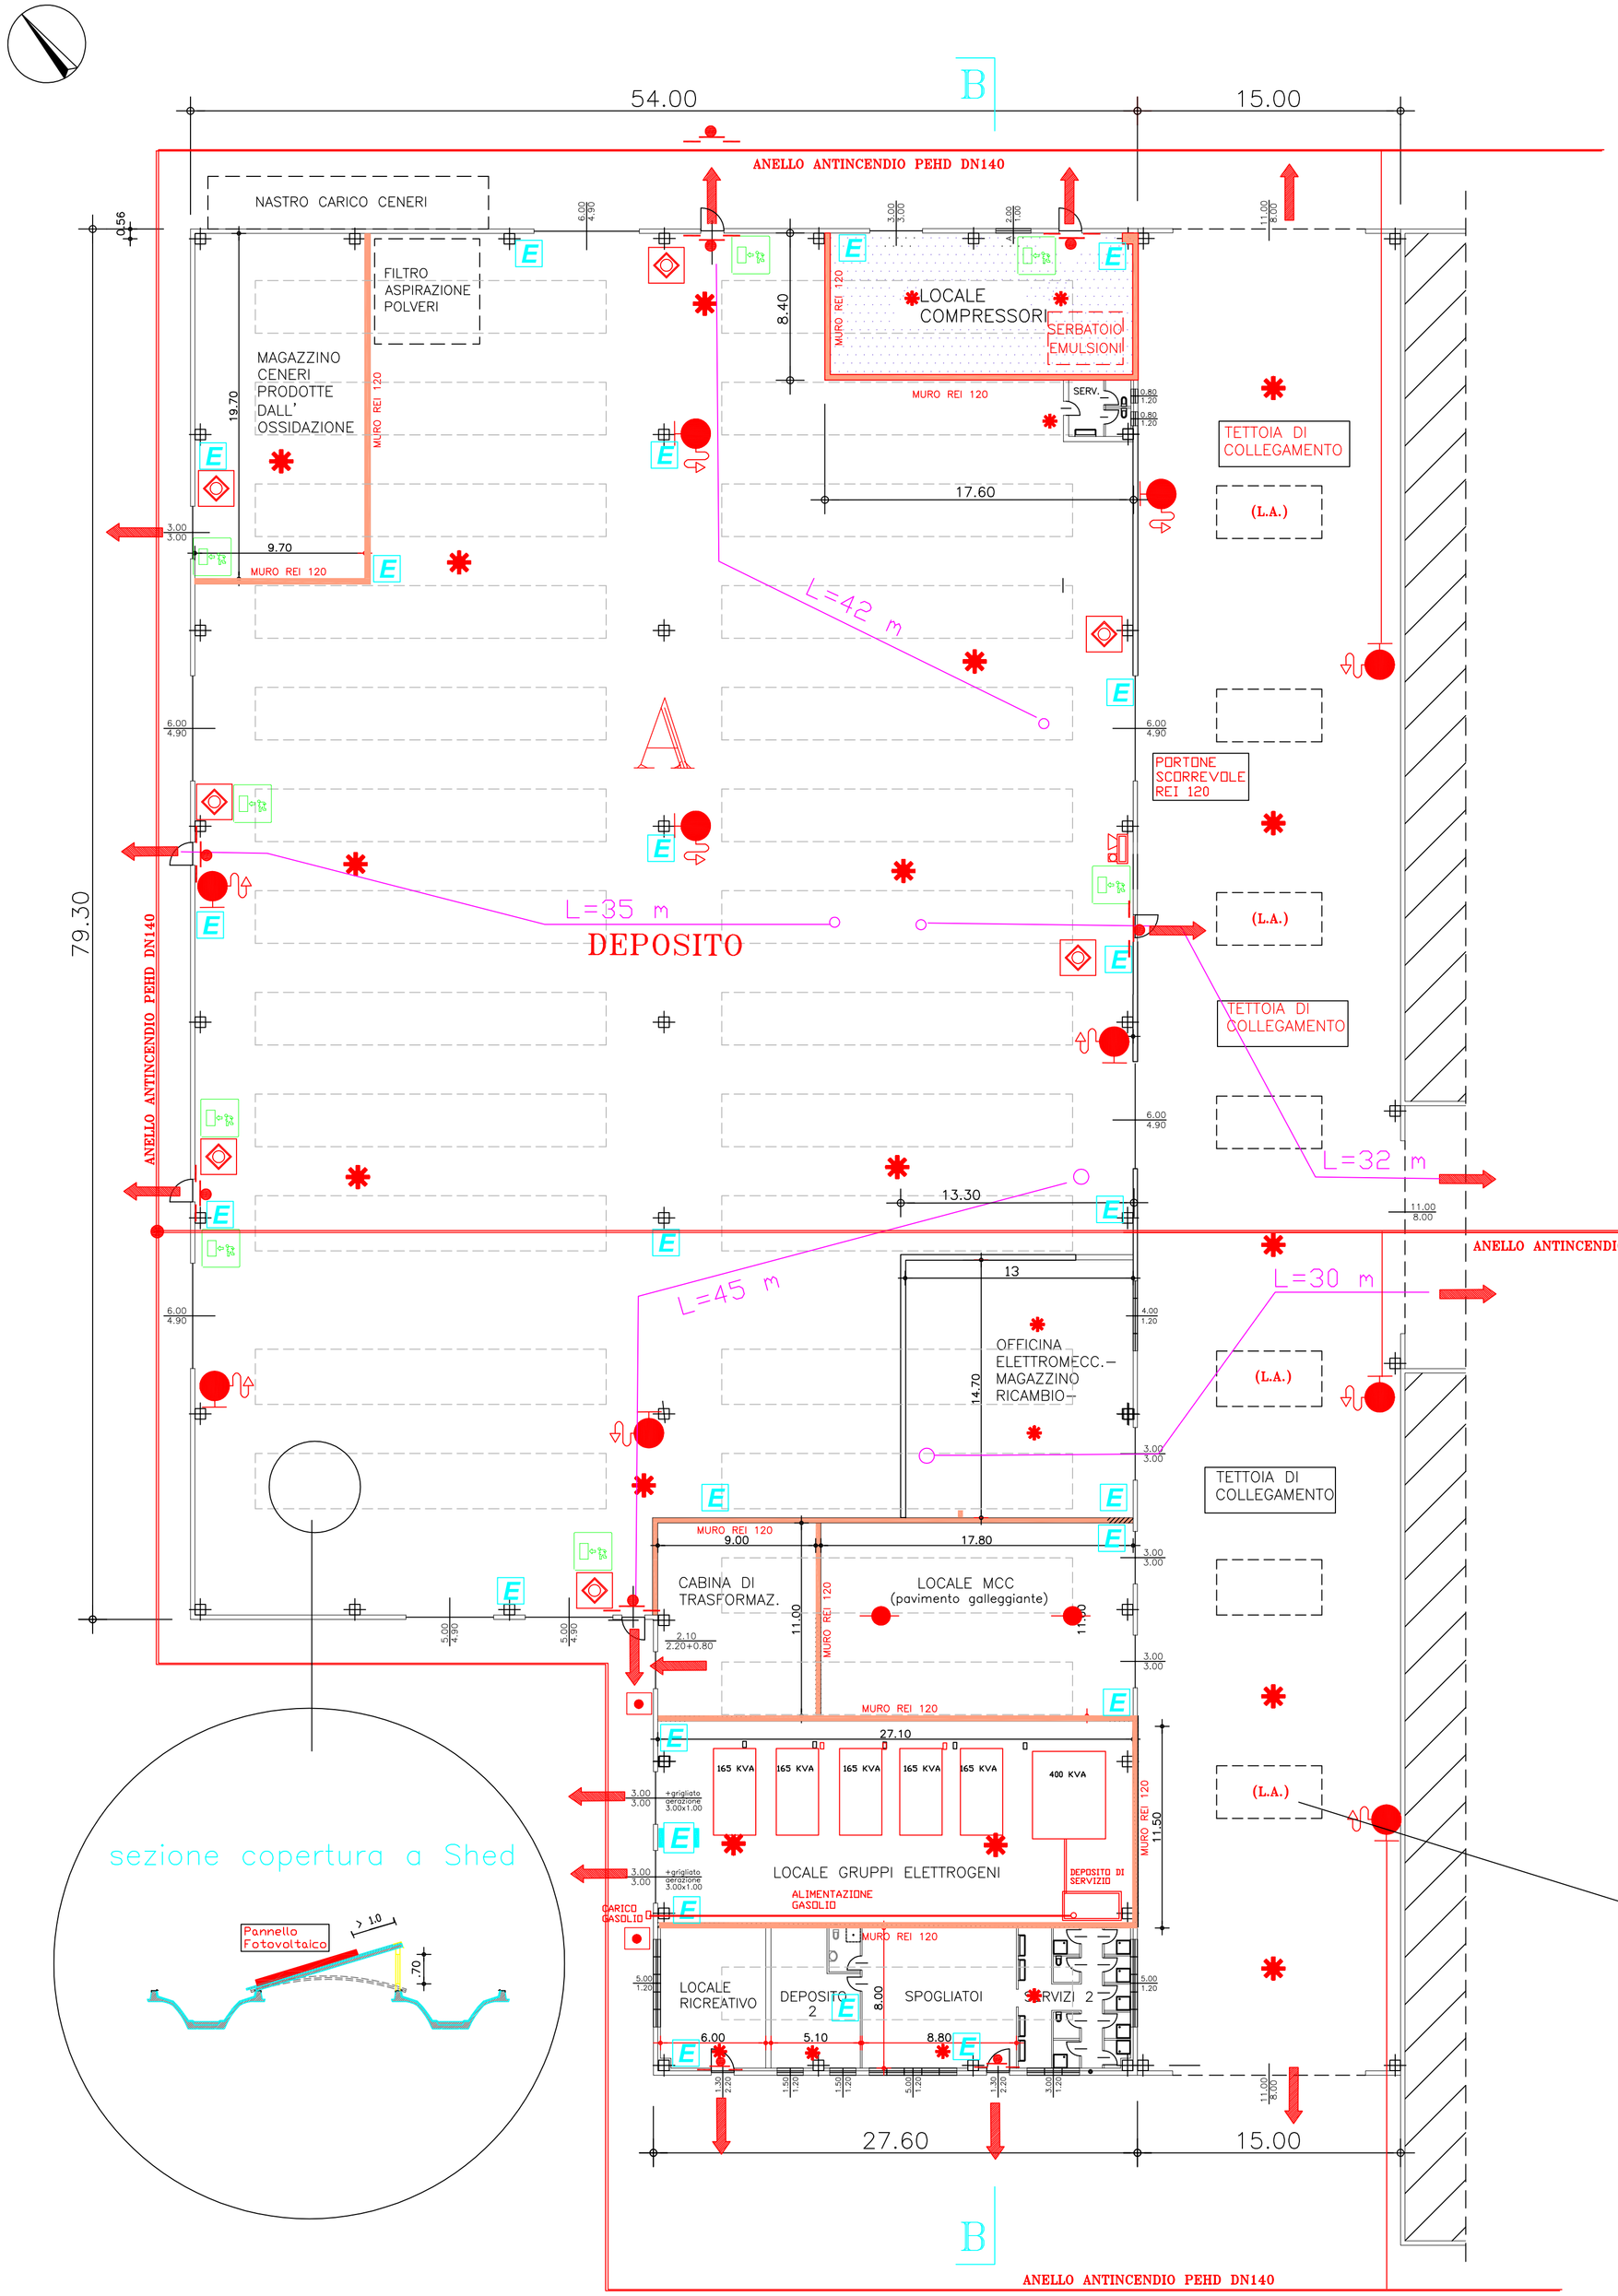


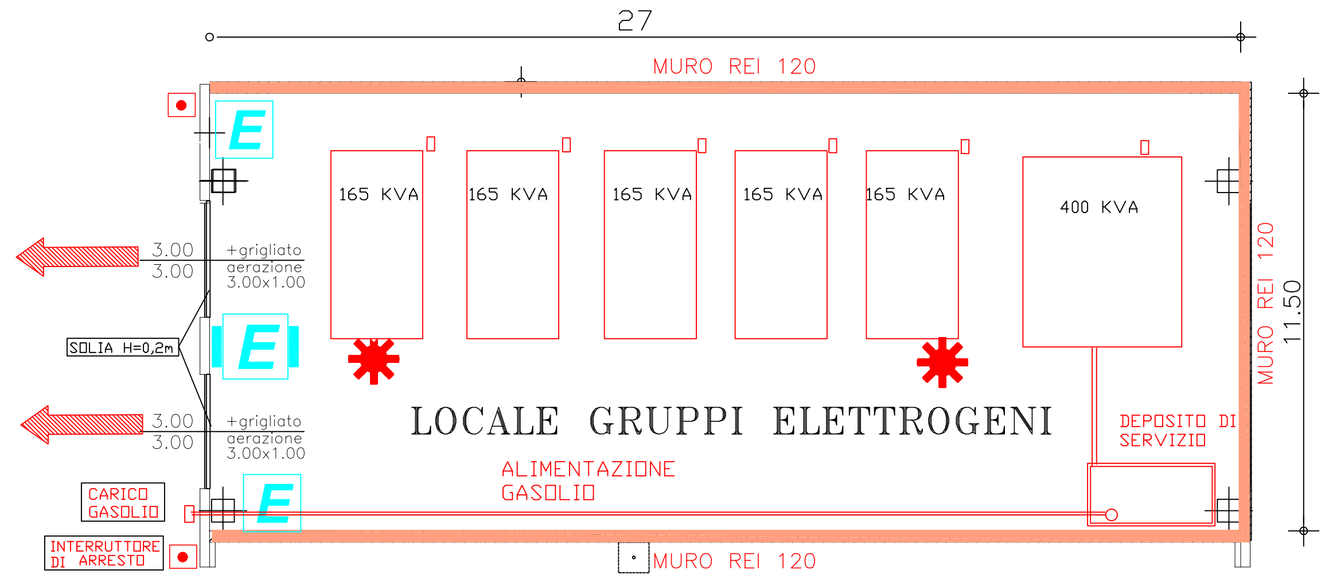

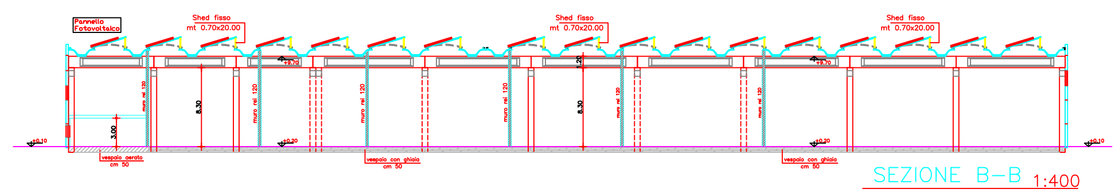


SEZIONE B–B 1:400

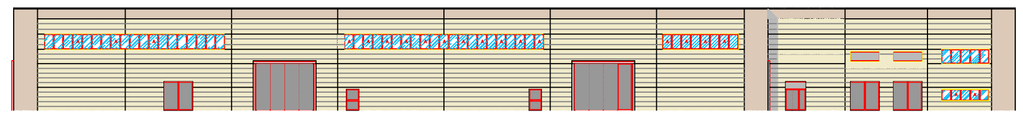

PROSPETTO OVEST 1:400

LA POSIZIONE DEGLI ESTINTORI MOBILI SARA' AGGIORNATA IN FASE ESECUTIVA

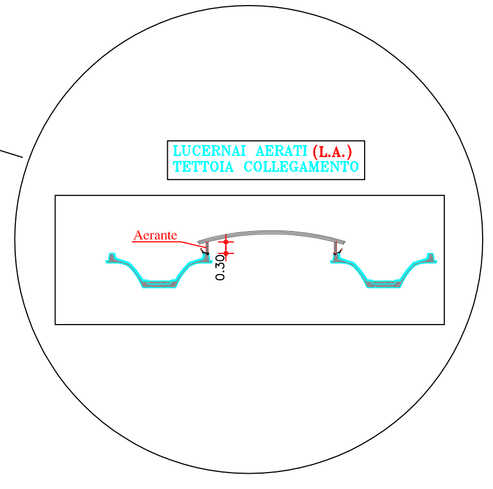

LEGENDA

- Illuminazione Emergenza
- Pulsante di sgancio
- Porta con maniglione antipanico
- REI — Porta resistente al fuoco
- E — Estintori mobili 34A, 144B
- E — Estintore carrellato
- Segnalatore ottico acustico
- Pulsante di segnalazione manuale
- Rivelatore automatico
- CCS — Centralina di controllo
- Uscita in piano
- LINEA GAS METANO
- CONFINE DI PROPRIETA'
- RETE IDRICA ANTINCENDIO
- IDRANTE SOPRASUOLO DN100
- IDRANTE A PARETE DN45
- ATTACCO MOTOPOMPA VVF

Rev.	Data		Scopo	Data
A				

BRERO ing. ADRIANO
Via Gioberti 13
17043 Carcare (SV)
SV 388 - I - 0018
c.F. BRR DRN 44C04 G542A
Tel. 335 6282160

Comune di CAIRO MONTENOTTE (SV)
Fraz. Ferrania – Via Gramsci

EDIFICIO A

ZINCOL OSSIDI S.p.A.
STABILIMENTO PRODUZIONE OSSIDO DI ZINCO
ALLESTIMENTI ANTINCENDIO

formato	scala
	1:200

job	tipol.	num./foglio
		03ZO

Identificativo documento