DALLA CABINA DI RIDUZIONE

LINEA GAS MP – PEHD DN100

RIDUTTORE 2° SALTO

COLLETTORE

LINEA GAS BP PEHD DN75

LINEA GAS BP PEHD DN63

80.00

ANELLO ANTINCENDIO PEHD DN140

ASPIRATORE/SCAMBIATORE DI CALORE PER JUMBO 2

ASPIRATORE/SCAMBIATORE DI CALORE PER JUMBO 1

Deposito Olio Dep. Acido Propionico

15.00

L=33 m

n° 12 SEPARATORI JUMBO

ENTRATA

REPARTO CROGIOLI PER MATTE

FORNO 1 930 KW

FORNO 2 930 KW

FORNO 3 930 KW

FORNO 4 930 KW

PARETE EI 30

n.4 SCAMBIATORI DI CALORE CON ASPIRATORI

CARROPONTE

L=35 m

FORNO A CROGIOLO 3 930 KW

FORNO A CROGIOLO 2 930 KW

FORNO A CROGIOLO 1 930 KW

NASTRI DI CARICO

L=45 m

L=30 m

L=35 m

L=28 m

EDIFICIO B

EDIFICIO D

LINEA GAS BP PEHD DN75

PORTONE SCORREVOLE REI 120

IMP. RAFFINAZ. OSSIDI

REPARTO FORNI ALPINE 100 KW

4 ALPINE

TETTOIA DI COLLEGAMENTO

FORNO ROTATIVO 1 107 KW

FORNO ROTATIVO 1 107 KW

FORNO ROTATIVO 1 107 KW

10.00

6.00

SALA CONTROLLO E SERVIZI

CCS

GIUNTO TRANSIZIONE TAGLIOLA INTERCETTAZIONE

LINEA GAS BP PEHA DN40

LINEA GAS BP PEHD DN75

PEHD DN70

ANELLO ANTINCENDIO PEHD DN140

ANELLO ANTINCENDIO PEHD DN140


ALLA PALAZZINA UFFICI LINEA GAS BP PEHD DN40

EDIFICIO A

EDIFICIO C

SPOGLIATOI SERVIZI 2

15.00

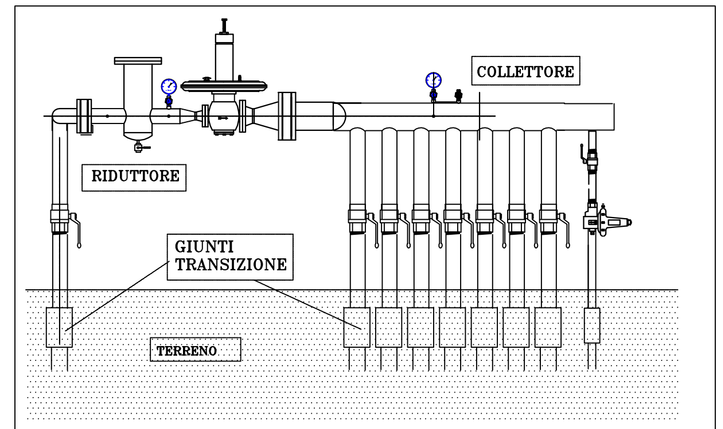


PART. RIDUTTORE – COLLETTORE


LA POSIZIONE DEGLI ESTINTORI MOBILI SARA' AGGIORNATA IN FASE ESECUTIVA

LEGENDA

- Illuminazione Emergenza
- Pulsante di sgancio
- Porta con maniglione antipanico
- Porta resistente al fuoco
- Estintori mobili 34A, 144B
- Estintore carrellato
- Segnalatore ottico acustico
- Pulsante di segnalazione manuale
- Rivelatore automatico
- Centralina di controllo
- Uscita in piano
- LINEA GAS METANO
- CONFINE DI PROPRIETA'
- RETE IDRICA ANTINCENDIO
- IDRANTE SOPRASUOLO DN100
- IDRANTE A PARETE DN45
- ATTACCO MOTOPOMPA VVF

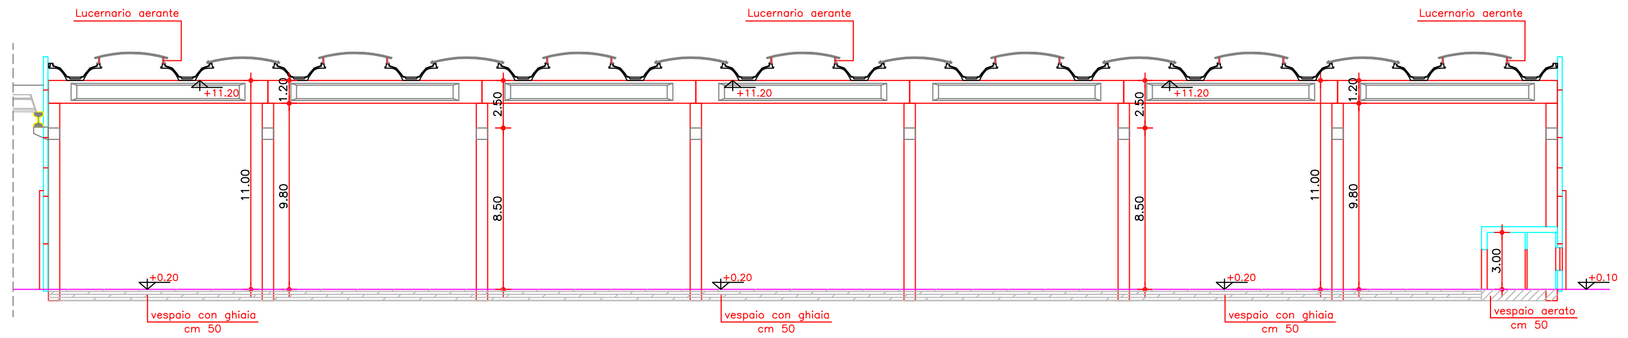


SEZIONE A–A

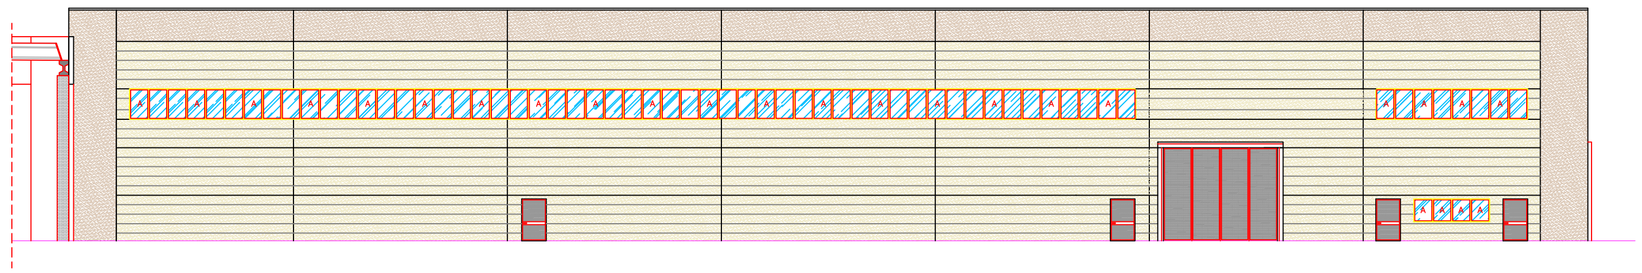

PROSPETTO SUD

PART. LUCERNAI

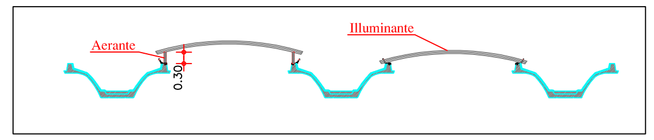

Rev.	Data		Scopo	Data
A				

BRERO ing. ADRIANO
Via Gioberti 13
17043 Carcare (SV)
SV 388 – I – 0018
c.f. BRR DRN 44C04 G542A
Tel. 335 6282160

Comune di CAIRO MONTENOTTE (SV)
Fraz. Ferrania – Via Gramsci

ZINCOL OSSIDI S.p.A.
STABILIMENTO PRODUZIONE OSSIDO DI ZINCO
ALLESTIMENTI ANTINCENDIO

Edifico B

formato	scala
A1	1:200

job	tipol.	num./foglio
		04Z0

Identificativo documento