

PARTICOLARI COSTRUTTIVI ELEMENTI FOGNATURA


PARTICOLARE 1:50
CADITOIA PREFABBRICATA RACCOLTA ACQUE METEORICHE

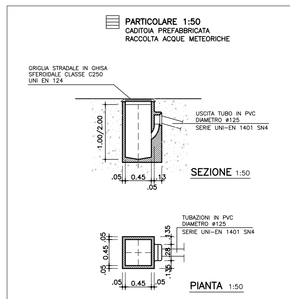


PARTICOLARE 1:50
POZZETTO D'ISPEZIONE PREFABBRICATO RETE ACQUE NERE E METEORICHE

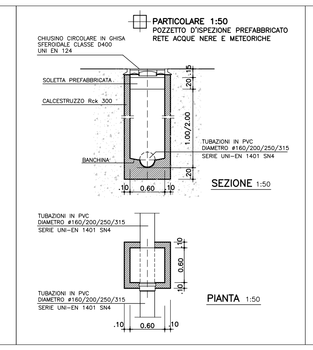


PARTICOLARE 1:50
POZZETTO D'ISPEZIONE PREFABBRICATO RETE ACQUE METEORICHE

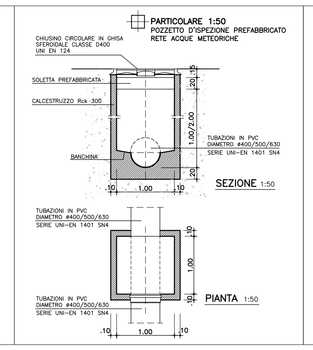


PARTICOLARE 1:50
POZZETTO DI PRELIEVO PREFABBRICATO CON SIFONE RETE ACQUE NERE

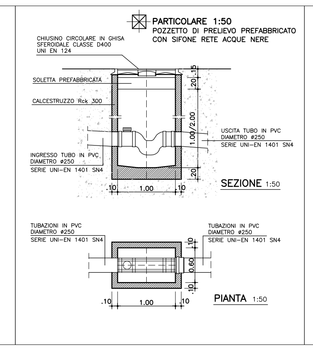


PARTICOLARE 1:50
POZZETTO DI PRELIEVO PREFABBRICATO RETE ACQUE METEORICHE

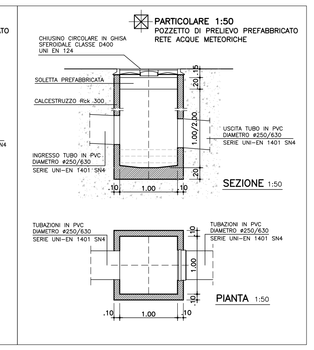

PARTICOLARE SCHEMA FOGNATURA PARTE FINALE 1:200

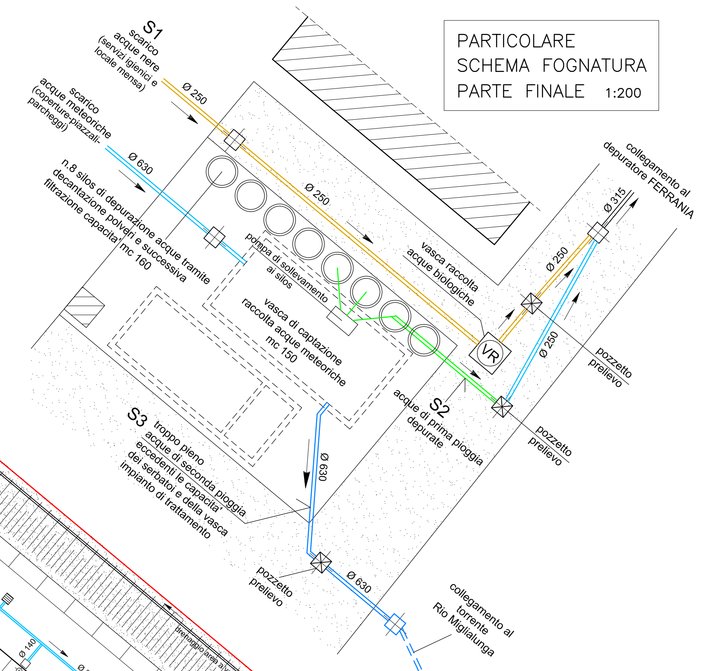

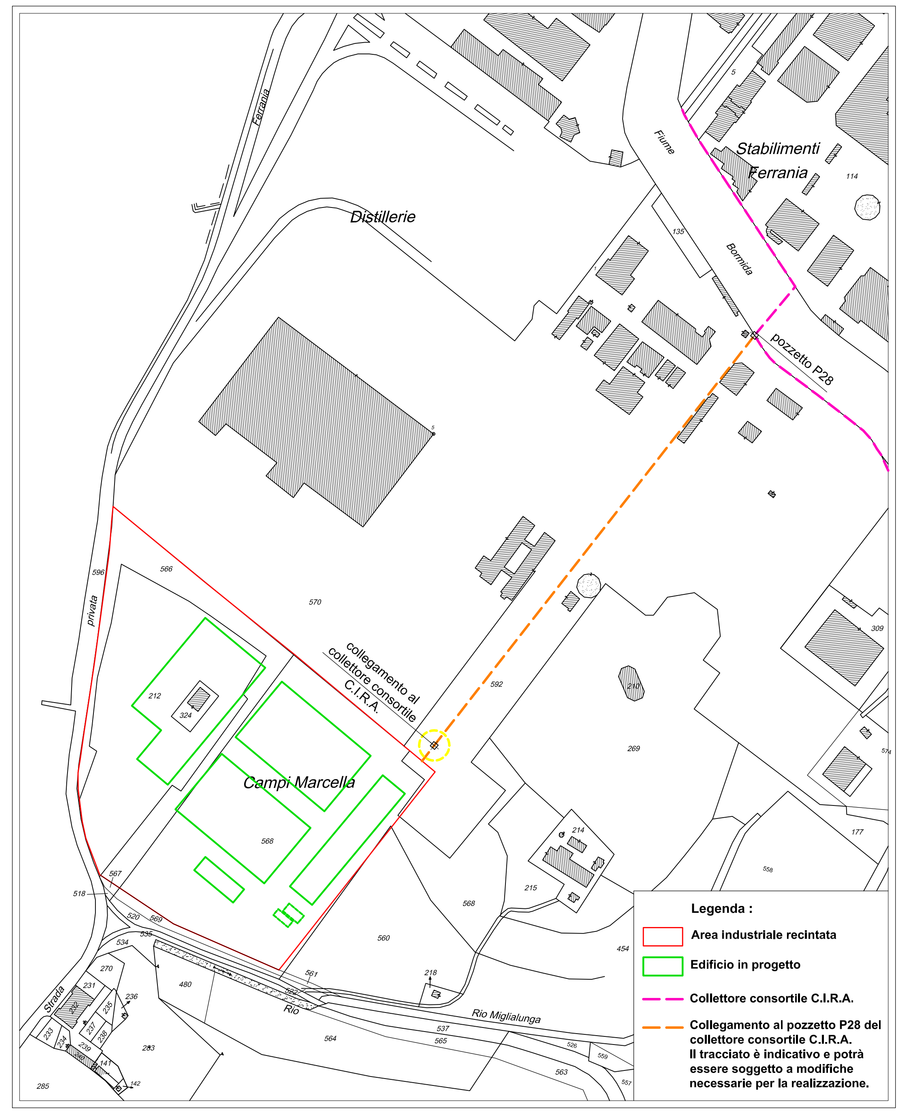

PLANIMETRIA GENERALE 1:2000

SCHEMA FOGNATURA 1:400

fognatura in progetto :

- Pluviale
- Pozzetto pluviale con stacchi Ø 140/125
- Rete acque meteoriche copertura edifici e piazzali
- Pompaggio acque meteoriche
- Scarico bagni sifonati
- Rete acque nere
- Caditoie sifonate raccolta acque meteoriche con stacchi Ø 125
- Pozzetto d'ispezione
- Pozzetto di prelievo con o senza sifone
- Vasca di raccolta acque biologiche
- Tubazione drenaggio area a verde
- Area industriale recintata
- Edificio in progetto
- Scorrimento acque
- Collegamento al torrente Rio Miglialunga

AREA INDUSTRIALE
SUPERFICI IMPERMEABILI
- Coperture = 17.000 mq.
- Parcheggi-spazi manovra-piazzali = 11.300 mq.

TOTALE = 28.300 mq.

SUPERFICI FILTRANTI
- Aree verdi = 6.200 mq.

DIMENSIONAMENTO VASCA ACQUE PIOVANE
SUPERFICI IMPERMEABILI AREA INDUSTRIALE
- Coperture-parcheggi-spazi manovra-piazzali = 28.300 mq.

DIMENSIONAMENTO CAPACITA' VASCA
28.300 mq. x 5 mm. acque 1° pioggia = 141,5 mc.
1000

COMMITTENTE : Societa' ZINCOL OSSIDI S.p.A.
via Adda n.44/46 – 20882 Bellusco (MB)
Tel. 039.6840841 – C.F. 00827320151 – P.iva 00696040963

OGGETTO : **DOMANDA UNICA di autorizzazione in materia di attivita' produttive :**
- COSTRUZIONE CAPANNONI INDUSTRIALI E PALAZZINA UFFICI;
- OPERE DI URBANIZZAZIONE;
- ACCESSO SU S.P. n. 29 DIRAMAZIONE C.;
- AUTORIZZAZIONE ALL' ATTIVITA' PRODUTTIVA;

LOCALITA' : AREA INDUSTRIALE localita' FERRANIA
via A. Gramsci – 17014 Cairo Montenotte (SV)

PROGETTISTA E D.L.

COMMITTENTE ..... IMPRESA

....

OGGETTO: SCHEMA FOGNATURA

SCALA
1:400–1:200–1:50

DATA
2 Febbraio 2015

AGGIORNAMENTI
22 Luglio 2015
11 Maggio 2016

Giuseppe Adelio Sangalli
Architetto
C.F. SNGGPP58E21A759J
Via Manzoni, 20 - 20882 Bellusco (MB)
Tel. 039.6021331
info@architettosangalli.it - www.architettosangalli.it

ELABORATO
E

PROPRIETA' RISERVATA – VIETATA OGNI RIPRODUZIONE NON AUTORIZZATA.