

Essenze arboree esistenti lungo via A. Gramsci




Essenze arboree esistenti lungo via A. Gramsci



Essenze arboree esistenti lungo via A. Gramsci




Essenze arboree esistenti lungo via A. Gramsci

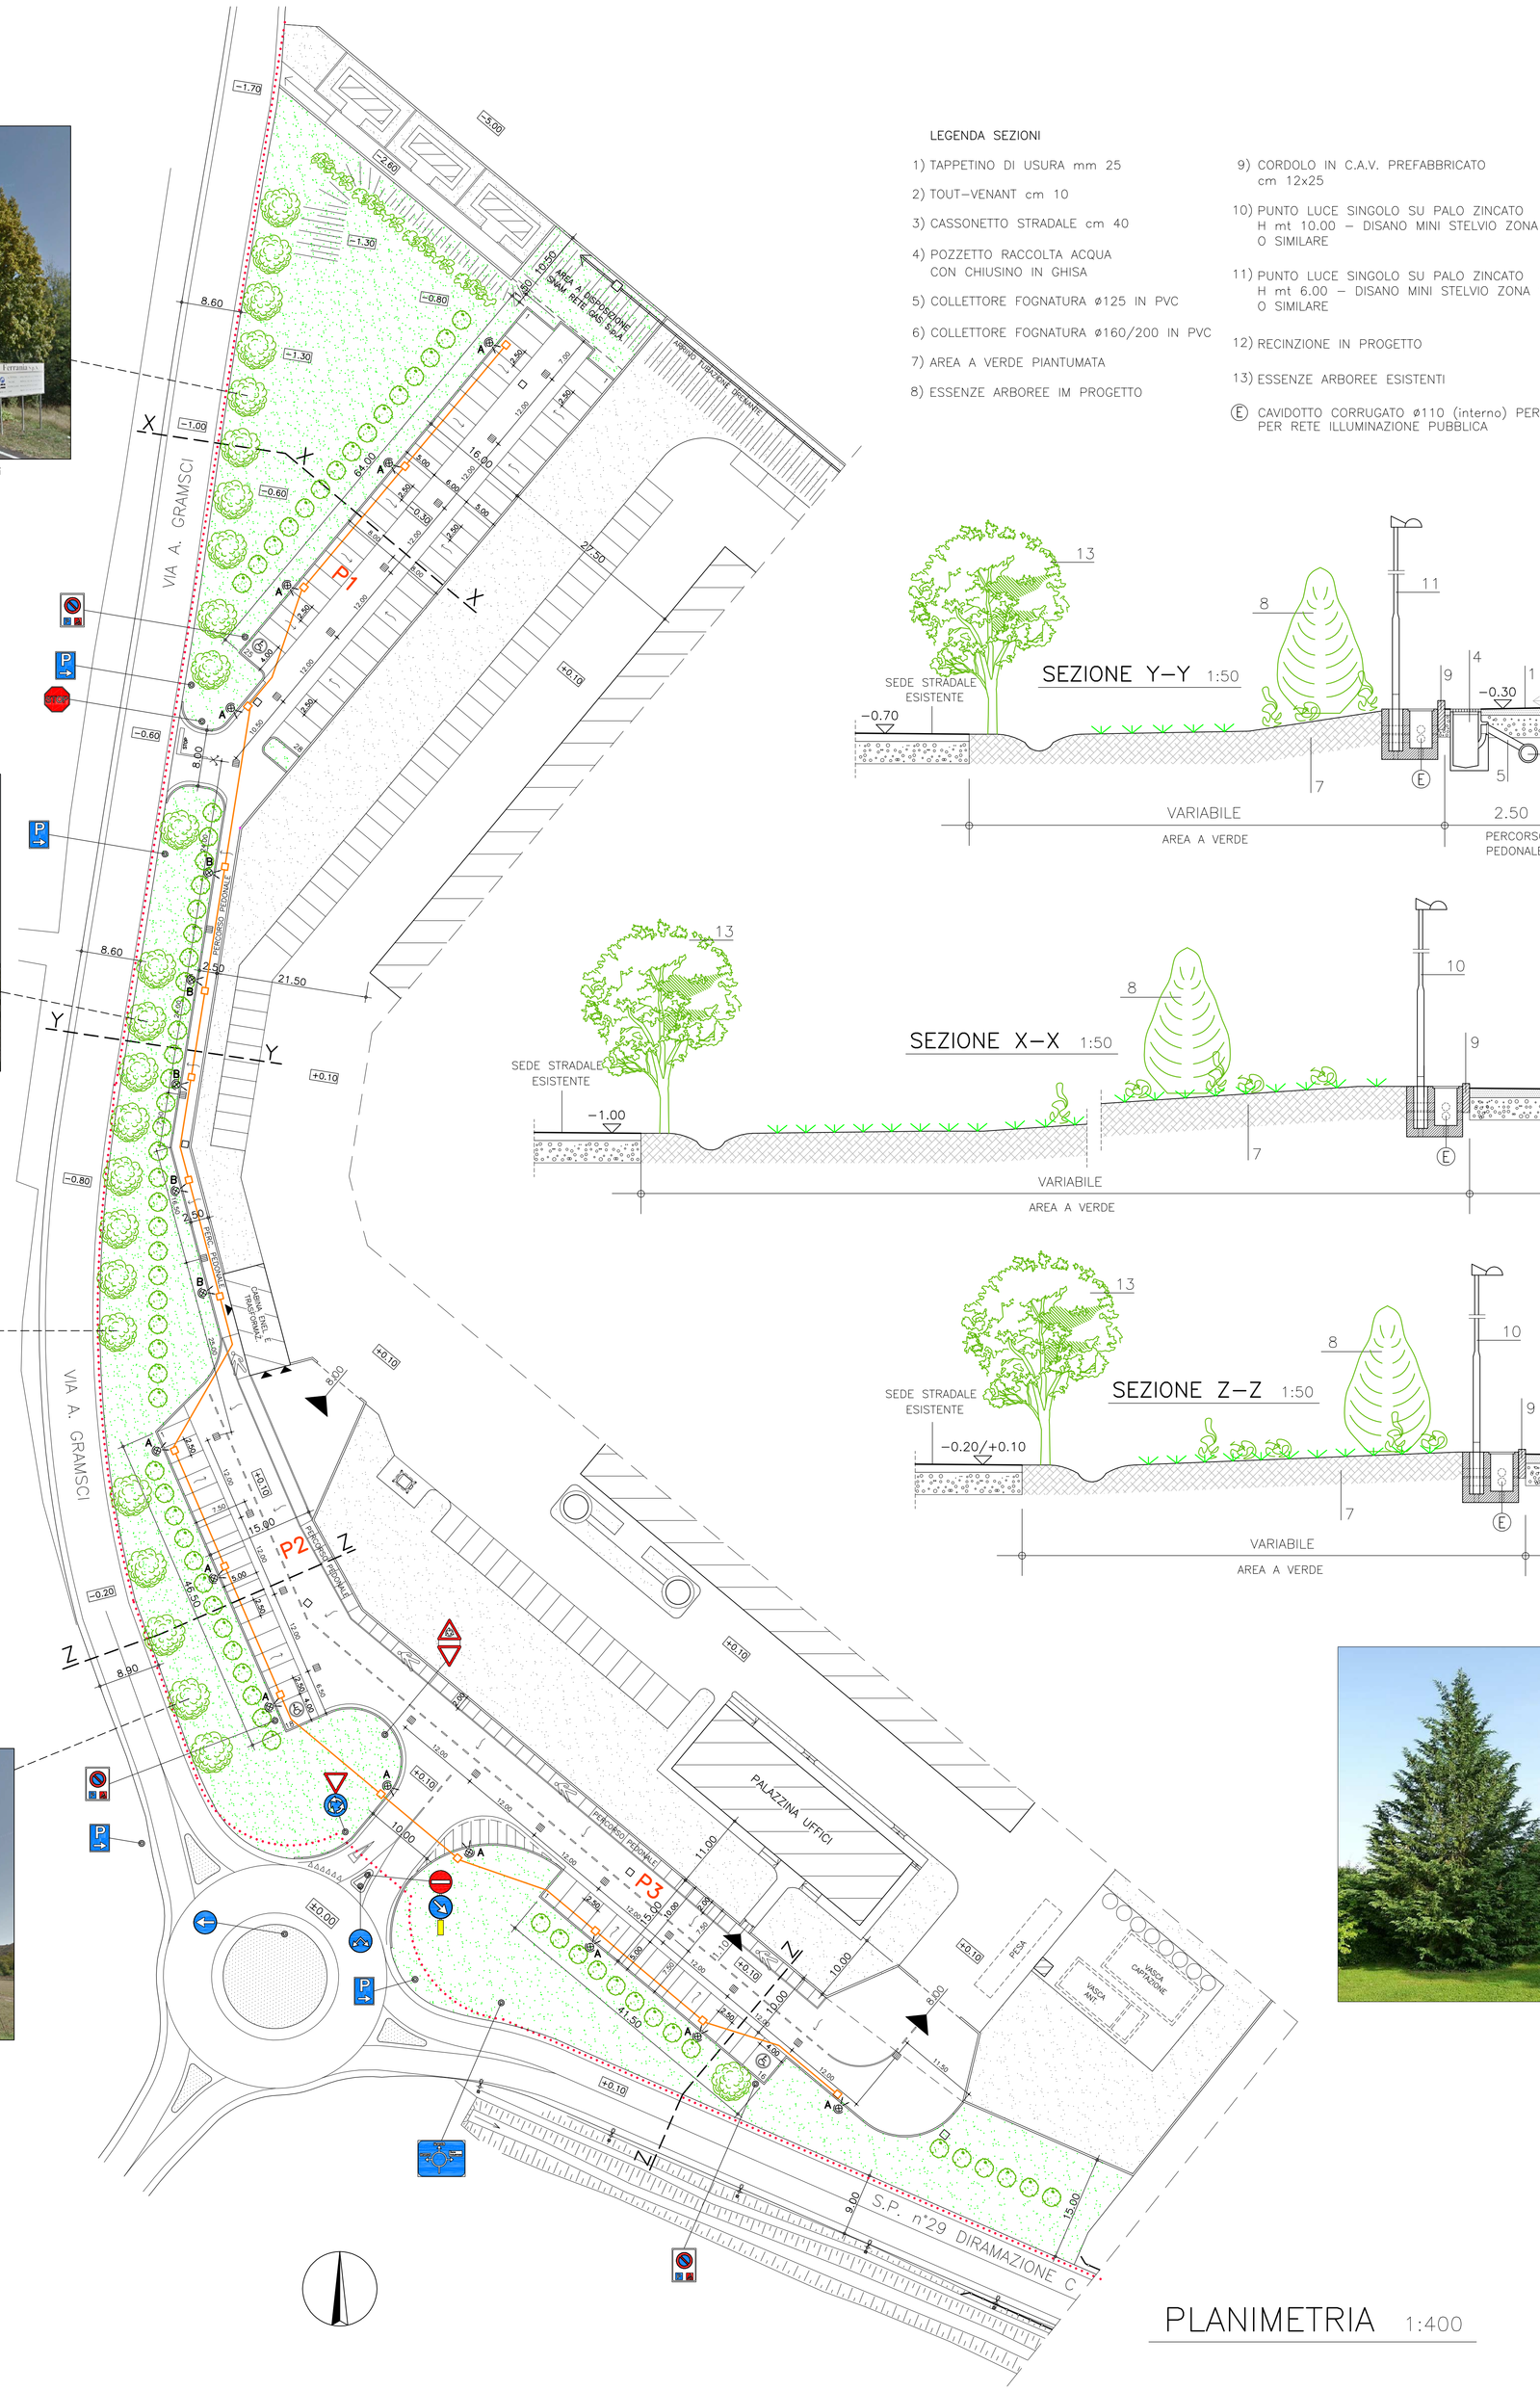


PLANIMETRIA 1:400

LEGENDA SEZIONI

1) TAPPETINO DI USURA mm 25
2) TOUT–VENANT cm 10
3) CASSONETTO STRADALE cm 40
4) POZZETTO RACCOLTA ACQUA CON CHIUSINO IN GHISA
5) COLLETTORE FOGNATURA ø125 IN PVC
6) COLLETTORE FOGNATURA ø160/200 IN PVC
7) AREA A VERDE PIANTUMATA
8) ESSENZE ARBOREE IM PROGETTO
9) CORDOLO IN C.A.V. PREFABBRICATO cm 12x25
10) PUNTO LUCE SINGOLO SU PALO ZINCATO H mt 10.00 – DISANO MINI STELVIO ZONA 1 O SIMILARE
11) PUNTO LUCE SINGOLO SU PALO ZINCATO H mt 6.00 – DISANO MINI STELVIO ZONA 1 O SIMILARE
12) RECINZIONE IN PROGETTO
13) ESSENZE ARBOREE ESISTENTI
(E) CAVIDOTTO CORRUGATO ø110 (interno) PER PER RETE ILLUMINAZIONE PUBBLICA

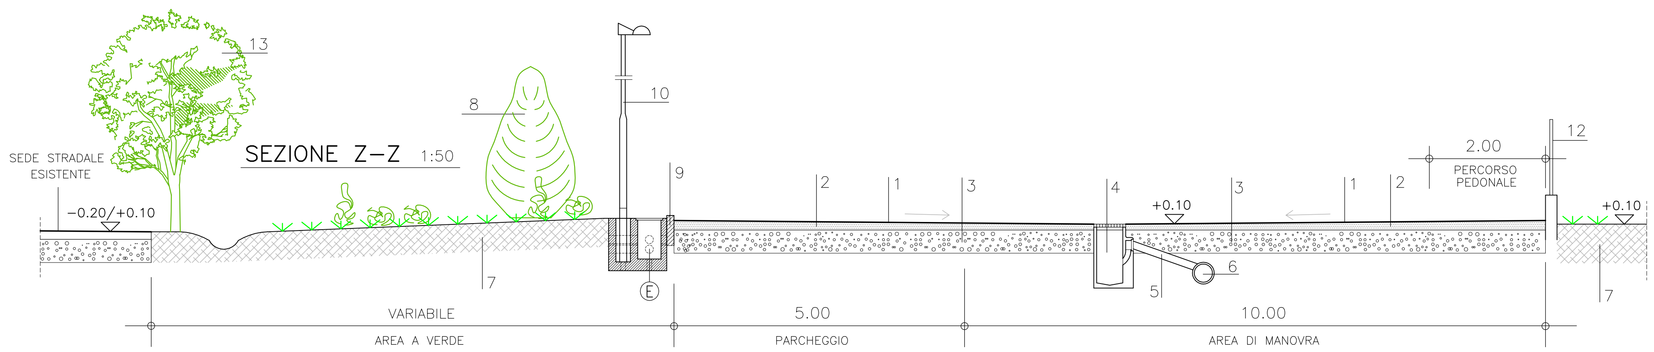

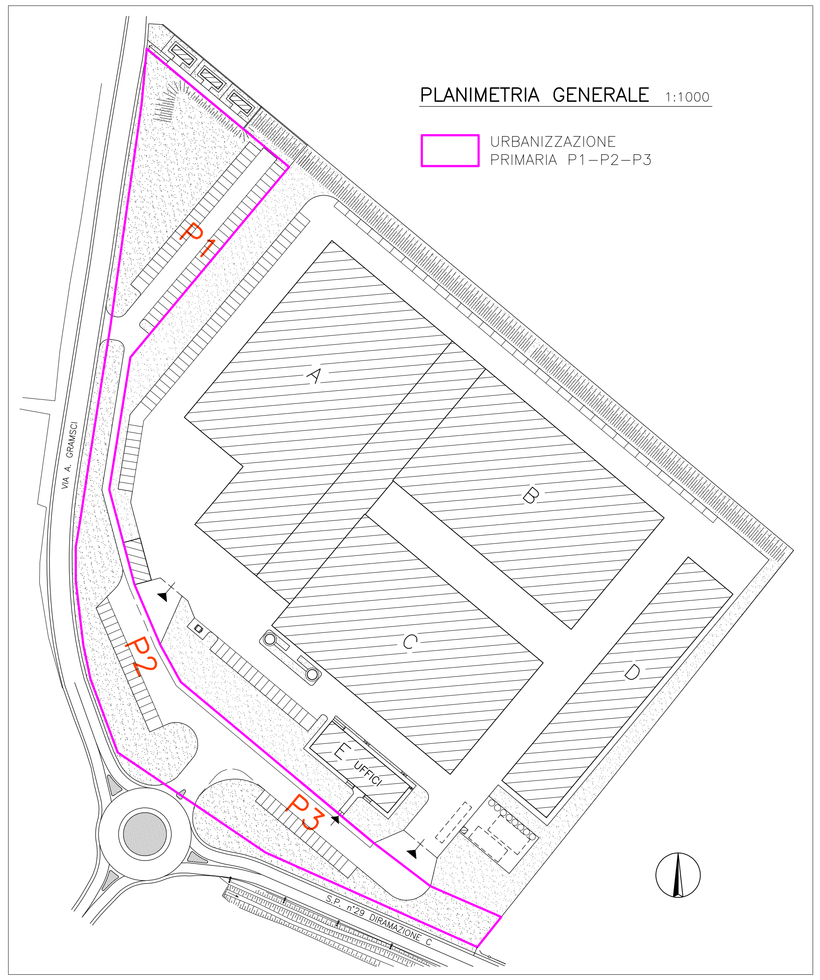

LEGENDA PLANIMETRIA

- EDIFICI IN PROGETTO
- PARCHEGGI, SPAZI DI MANOVRA E ACCESSO
- ESSENZE ARBOREE ESISTENTI
- AREA A VERDE CON ESSENZE ARBOREE IN PROGETTO:
  - CUPRESSOCYPARIS LEYLANDII ALTEZZA mt 2.00/2.50, POSTI AD INTERASSE DI CIRCA mt 3.00/4.00
  - SIEPE IN PRUNUS LAURUS CERASUS
- PISTA CICLABILE
- CADITOIA RACCOLTA ACQUE
- POZZETTO D' ISPEZIONE
- A PUNTO LUCE SINGOLO SU PALO ZINCATO H mt 10.00 – DISANO MINI STELVIO ZONA 1 O SIMILARE (N°12)
- B PUNTO LUCE SINGOLO SU PALO ZINCATO H mt 6.00 – DISANO MINI STELVIO ZONA 1 O SIMILARE (N°5)
- CAVIDOTTO CORRUGATO DOPPIA PARETE D=mm 110 interno
- POZZETTO CON CHIUSINO IN GHISA PER ISPEZIONE E CONNESSIONE CAVI E ALLOGGIAMENTO PUNTO LUCE (PART. VDS. Elaborato J2)

COMMITTENTE : Societa' ZINCOL OSSIDI S.p.A.
via Adda n.44/46 – 20882 Bellusco (MB)
Tel. 039.6840841 – C.F. 00827320151 – P.iva 00696040963

OGGETTO : DOMANDA UNICA di autorizzazione in materia di attivita' produttive :
- COSTRUZIONE CAPANNONI INDUSTRIALI E PALAZZINA UFFICI;
- OPERE DI URBANIZZAZIONE;
- ACCESSO SU S.P. n. 29 DIRAMAZIONE C.;
- AUTORIZZAZIONE ALL' ATTIVITA' PRODUTTIVA;

LOCALITA' : AREA INDUSTRIALE localita' FERRANIA
via A. Gramsci – 17014 Cairo Montenotte (SV)

PROGETTISTA E D.L.

COMMITTENTE ..... IMPRESA

OGGETTO: AREE IN CESSIONE PER SPAZI PUBBLICI: PLANIMETRIE E SEZIONI

SCALA 1:50–1:400–1:1000

DATA 2 Febbraio 2015

AGGIORNAMENTI 12 Ottobre 2015, 11 Maggio 2016

URBANIZZAZIONI P1–P2–P3

Giuseppe Adelio Sangalli
Architetto
C.F. SNGGPP58E21A759J
Via Manzoni, 20 - 20882 Bellusco (MB)
Tel. 039.6021331
info@architettosangalli.it - www.architettosangalli.it

ELABORATO I.1

PROPRIETA' RISERVATA – VIETATA OGNI RIPRODUZIONE NON AUTORIZZATA.