



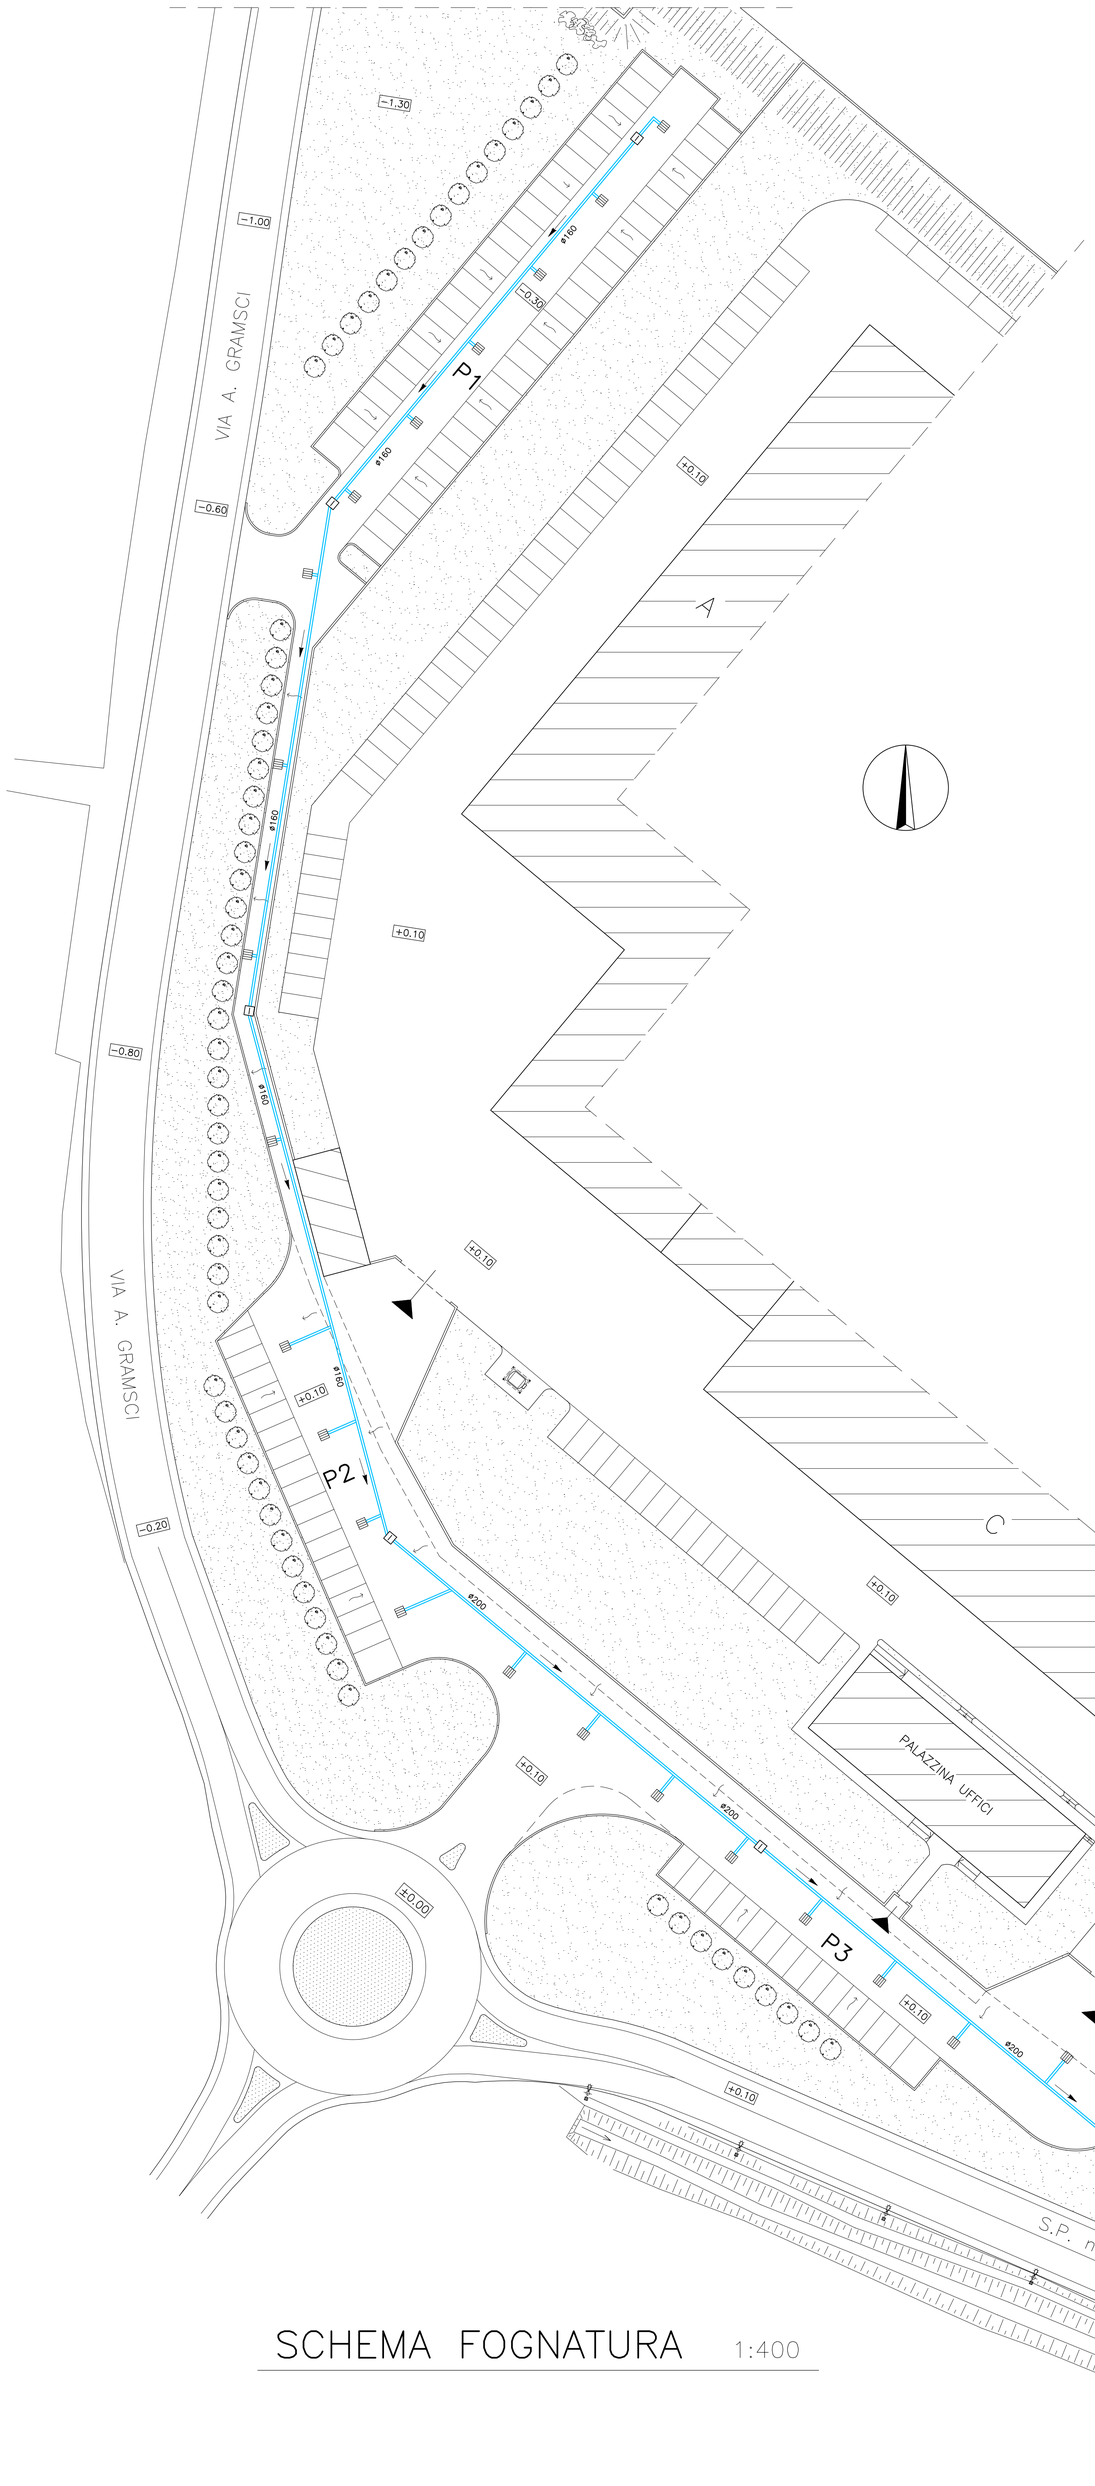


PARTICOLARI COSTRUTTIVI ELEMENTI FOGNATURA E BLOCCO FONDAZIONE PUNTO LUCE

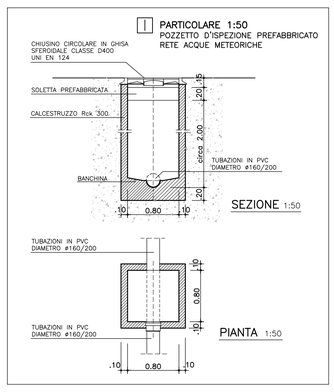

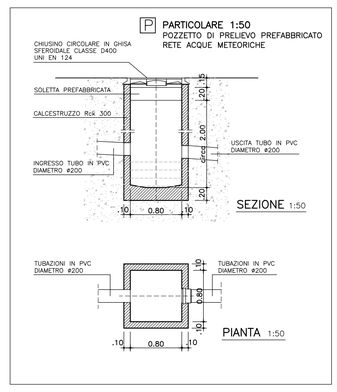

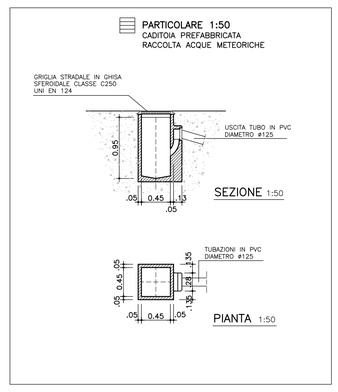

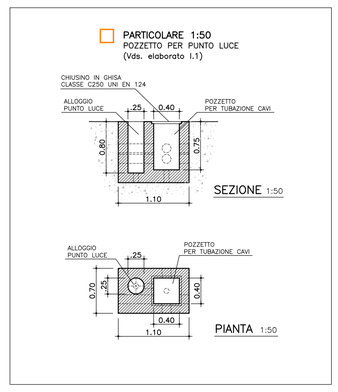

LEGENDA

- COLLETTORE FOGNATURA PRINCIPALE ø160/200
- CADITOIA RACCOLTA ACQUE E COLLEGAMENTO ALLA FOGNATURA PRINCIPALE ø125
- I POZZETTO D' ISPEZIONE
- P POZZETTO DI PRELIEVO
- EDIFICI IN PROGETTO
- SCORRIMENTO ACQUE
- COLLEGAMENTO AL TORRENTE RIO MIGLIALUNGA

SPAZI PUBBLICI

SUPERFICI IMPERMEABILI

Parcheggi, spazi manovra, strada, e percorso pedonale = mq 3.702

SUPERFICI FILTRANTI

Aree verdi = mq 5.379

SCHEMA FOGNATURA 1:400

COMMITTENTE : Societa' ZINCOL OSSIDI S.p.A.
via Adda n.44/46 – 20882 Bellusco (MB)
Tel. 039.6840841 – C.F. 00827320151 – P.iva 00696040963

OGGETTO : DOMANDA UNICA di autorizzazione in materia di attivita' produttive :
- COSTRUZIONE CAPANNONI INDUSTRIALI E PALAZZINA UFFICI;
- OPERE DI URBANIZZAZIONE;
- ACCESSO SU S.P. n. 29 DIRAMAZIONE C.;
- AUTORIZZAZIONE ALL' ATTIVITA' PRODUTTIVA;

LOCALITA' : AREA INDUSTRIALE localita' FERRANIA
via A. Gramsci – 17014 Cairo Montenotte (SV)

PROGETTISTA E D.L.

COMMITTENTE ..... IMPRESA

OGGETTO: AREE IN CESSIONE PER SPAZI PUBBLICI: SCHEMA FOGNATURA

SCALA
1:400–1:50

DATA
2 Febbraio 2015

AGGIORNAMENTI

URBANIZZAZIONI
P1–P2–P3

Giuseppe Adelio Sangalli
Architetto
C.F. SNGGPP58E21A759J

Via Manzoni, 20 - 20882 Bellusco (MB)
Tel. 039.6021331
info@architettosangalli.it - www.architettosangalli.it

ELABORATO
I.2

PROPRIETA' RISERVATA – VIETATA OGNI RIPRODUZIONE NON AUTORIZZATA.